


Fail: S:\Joonised projektid\Ajutine liikluskorraldus\DWG skeemid\2024\13760_TP_TL-1_Rail_Baltica_Harjumaa_põhitrassi_raudteetaristu_etapi_ehitustööde_mahasõidud.dwg



KOOSKÕLASTATUD
Teehoiuteenistuse põhja osakonna
korrashoiu ja liikluskorralduse üksus
Jaan Saia, Harju maakonna liikluskorraldaja
26.06.2024. a reg. nr. 173535-2
Leht 3 lehti 4

Tingmärgid:

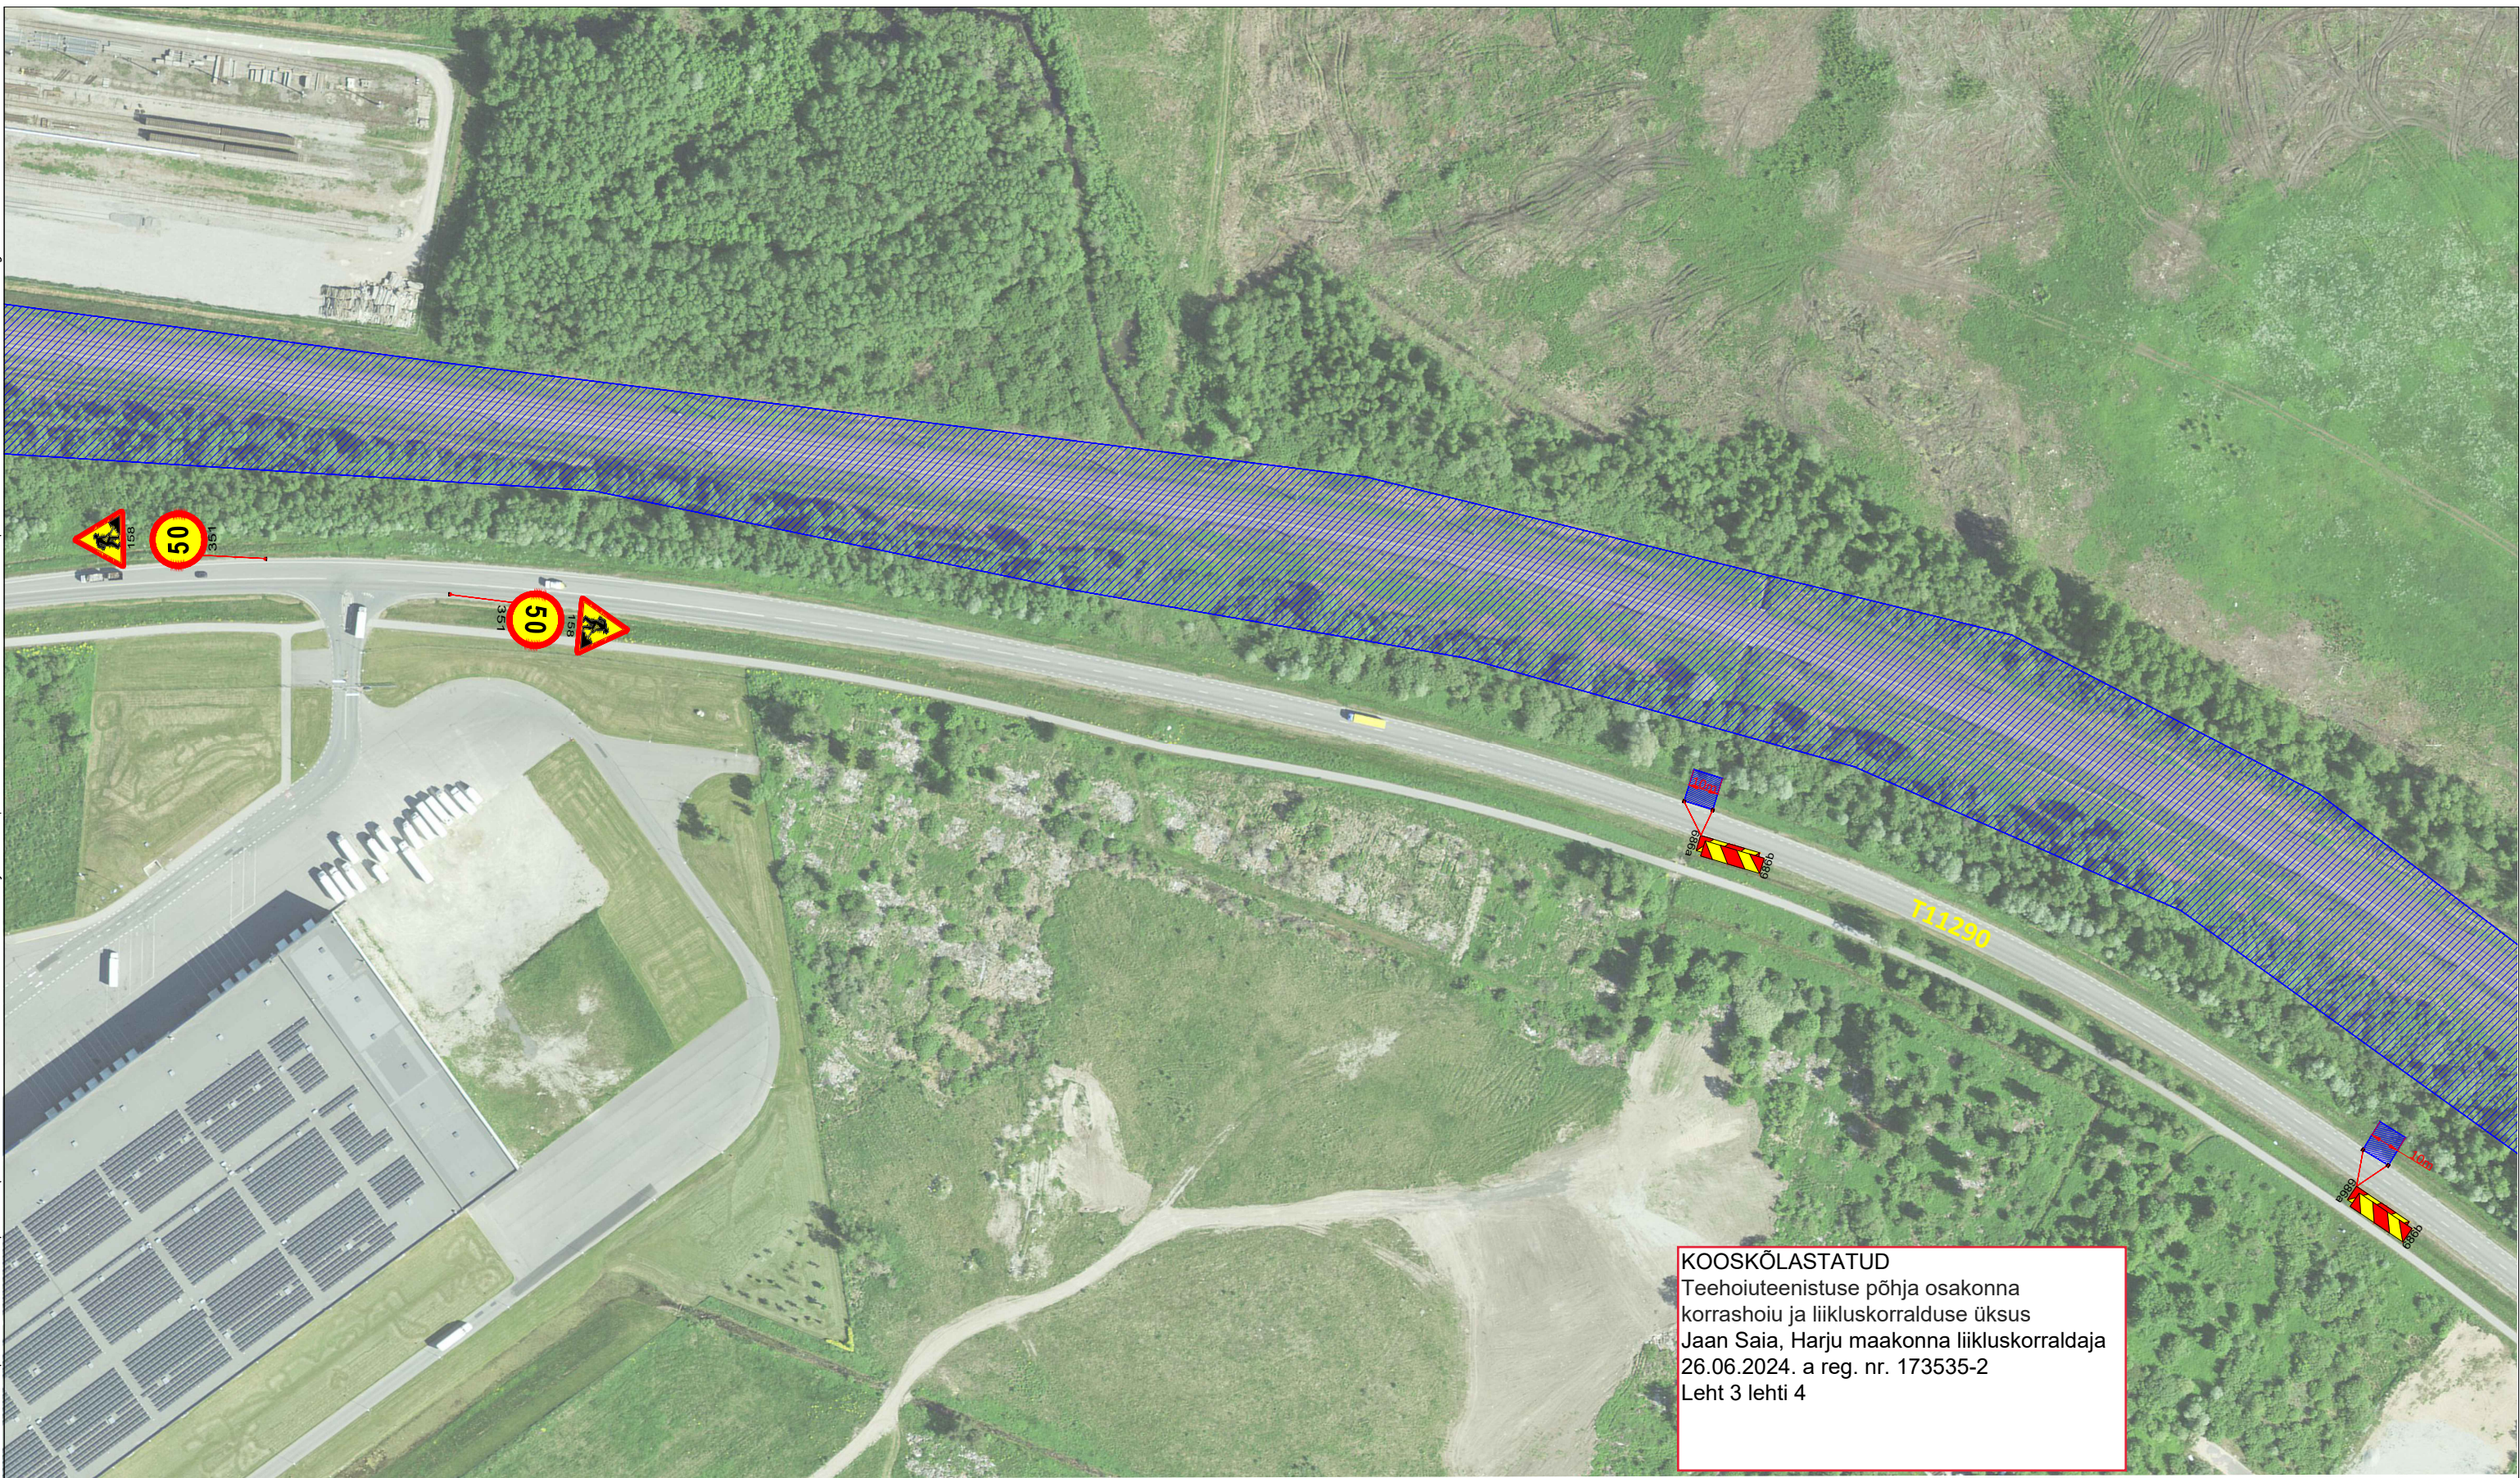

Projekteeritud ajutine liikluskorraldus



Töötsoon

Kiirusepiirang 50 km/h paigaldada ainult objektil töö
tegemise ajal, tööväliseks ajaks piirang eemaldada

Piirangute kehtestamisel ja lõpetamisel arvestada Infragreen OÜ poolt
kehtestatava ja eemaldatava liikluskorraldusega T11290 + T 1116
ristmikul, kontakt Sven Veisalu, tel. 567 88877.

Märkused:

- Töötsooni tähistamisel lähtuda Majandus- ja taristuministri määrusest nr 43 "Nõuded ajutisele liikluskorraldusele".
- Ajutiste liikluskorralduse suurusgrupp I grupp, juhul kui joonisel ei ole märgitud teisiti.

Info:

- Enne joonisel toodud liikluskorraldusvahendite paigaldamist kooskõlastada joonis Tallinna Transpordiameti liikluskorralduse osakonnaga.
Lisainfo www.tallinn.ee/transpordiamet
Vastuvõtuajad: Vabaduse väljak 10A, VI korrus, E 14-17, N 9-12
- Ajutise liikluskorralduse paigalduse tellimisel, palume esitada kooskõlastatud skeem **hiljemalt kolm tööpäeva** enne planeeritud tööde algust aadressil info@signaal.ee või telefonil 656 35 35

SIGNAAL		AS Signaal TM Liimi 3, Tallinn 10621 Tel 656 3532 signaal@signaal.ee ELK000009, EEP002572	
Projekteerija	C.Müür		
Assistent	A.Adamson		
	Tel 5326 8672		
Kuupäev	25.06.2024	Mõõtkava	1:500

Joonis	Ajutise liikluskorralduse joonis		
Projekt	Rail Baltica Harjumaa põhitrassi raudteetaristu I etapi ehitustöö mahasõidud		
Asukoht	Suur - Sõjamäe tn , Tallinn T11290 Tallinna-Lagedi km 5,1 -7,01		
Tellija	TREV-2 Grupp AS; Teemeistri 2, Tallinn, tel 5626 4936		
Töö nr	13760	Staadium	Tööprojekt
		Joonise nr [nr-leht(lehti)]	TL-1-3(4)