


Fail: S:\Joonised projektid\Ajutine liikluskorraldus\DWG skeemid\2024\13760_TP_TL-1_Rail_Baltica_Harjumaa_põhitrassi_raudteetaristu_etapi_ehitustööde_mahasõidud.dwg

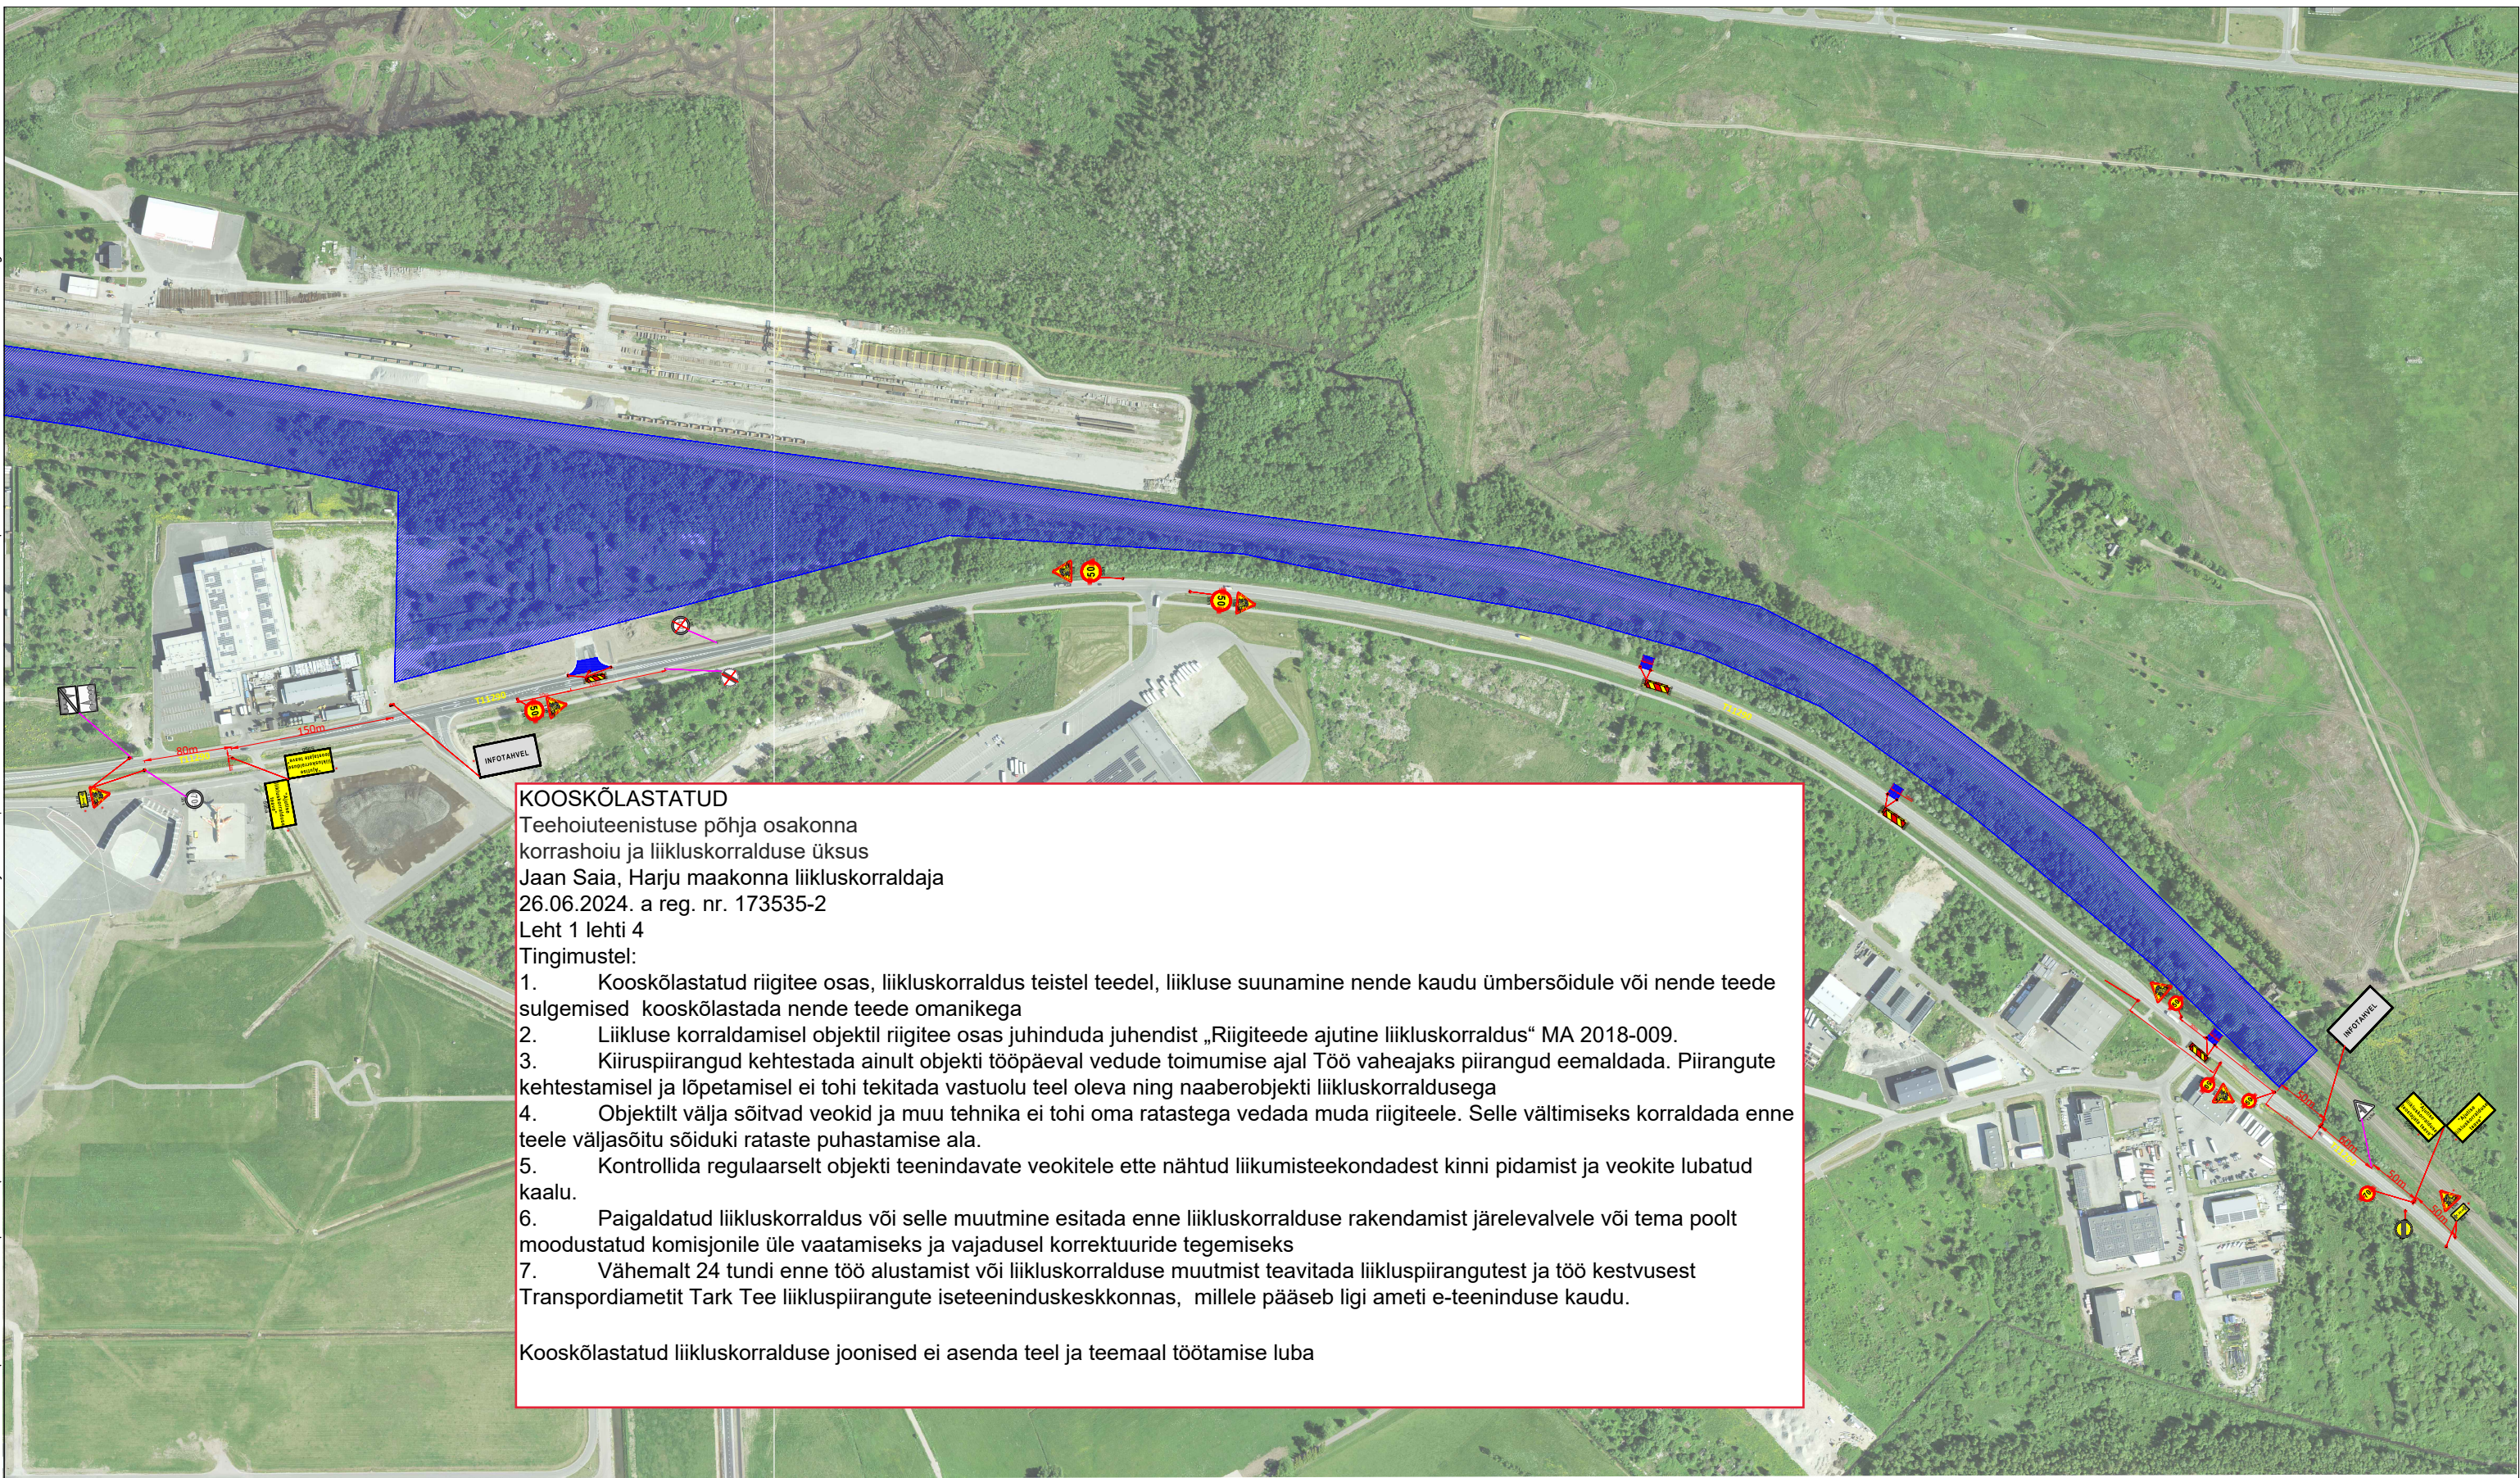

KOOSKÕLASTATUD

Teehoiuteenistuse põhja osakonna
korrashoiu ja liikluskorralduse üksus
Jaan Saia, Harju maakonna liikluskorraldaja
26.06.2024. a reg. nr. 173535-2
Leht 1 lehti 4

Tingimustel:

1. Kooskõlastatud riigitee osas, liikluskorraldus teistel teedel, liikluse suunamine nende kaudu ümbersõidule või nende teede sulgemised kooskõlastada nende teede omanikega
2. Liikluse korraldamisel objektil riigitee osas juhendada juhendist „Riigiteede ajutine liikluskorraldus“ MA 2018-009.
3. Kiiruspääs piirangud kehtestada ainult objekti tööpäeval vedude toimumise ajal Töö vaheajaks piirangud eemaldada. Piirangute kehtestamisel ja lõpetamisel ei tohi tekitada vastuolu teel oleva ning naaberobjekti liikluskorraldusega
4. Objektilt välja sõitvad veokid ja muu tehnika ei tohi oma ratastega vedada muda riigiteele. Selle vältimiseks korraldada enne teele väljasõitu sõiduki rataste puhastamise ala.
5. Kontrollida regulaarselt objekti teenindavate veokitele ette nähtud liikumisteedest kinni pidamist ja veokite lubatud kaalu.
6. Paigaldatud liikluskorraldus või selle muutmise esitada enne liikluskorralduse rakendamist järelevalvele või tema poolt moodustatud komisjonile üle vaatamiseks ja vajadusel korrektuuride tegemiseks
7. Vähemalt 24 tundi enne töö alustamist või liikluskorralduse muutmist teavitada liikluspääs piirangutest ja töö kestvusest Transpordiametit Tark Tee liikluspääs piirangute iseteeninduskeskkonnas, millele pääseb ligi ameti e-teeninduse kaudu.

Kooskõlastatud liikluskorralduse joonised ei asenda teel ja teemaal töötamise luba

Märkused:

1. Töötsooni tähistamisel lähtuda Majandus- ja taristuministri määrusest nr 43 "Nõuded ajutisele liikluskorraldusele".
2. Ajutiste liikluskorralduse suurusegrupp I grupp, juhul kui joonisel ei ole märgitud teisiti.

Info:

1. Enne joonisel toodud liikluskorraldusvahendite paigaldamist kooskõlastada joonis Tallinna Transpordiameti liikluskorralduse osakonnaga.
Lisainfo www.tallinn.ee/transpordiamet
Vastuvõtuajad: Vabaduse väljak 10A, VI korrus, E 14-17, N 9-12
2. Ajutise liikluskorralduse paigalduse tellimisel, palume esitada kooskõlastatud skeem hiljemalt kolm tööpäeva enne planeeritud tööde algust aadressil info@signaal.ee või telefonil 656 35 35

Kiiruspääs piirangud paigaldada ainult objektile töötamise ajal, tööväliseks ajaks piirangud eemaldada

Tingimärgid:



Projekteeritud ajutine liikluskorraldus

Olemasolev statsionaarne liikluskorraldus

Töötsoon



Olemasolevad ajutised liikluskorraldused

Piirangute kehtestamisel ja lõpetamisel arvestada Infragreen OÜ poolt kehtestatava ja eemaldatava liikluskorraldusega T11290 + T 1116 ristmikul, kontakt Sven Veisalu, tel. 567 88877.

SIGNAAL		AS Signaal TM Liimi 3, Tallinn 10621 Tel 656 3532 signaal@signaal.ee ELK000009, EEP002572
Projekteerija	C.Müür	
Assistent	A.Adamson	
	Tel 5326 8672	
Kuupäev	25.06.2024	Mõõtkava 1:500

Joonis	Ajutise liikluskorralduse joonis		
Projekt	Rail Baltica Harjumaa põhitrassi raudteetaristu I etapi ehitustööde mahasõidud		
Asukoht	Suur - Sõjamäe tn , Tallinn T11290 Tallinna-Lagedi km 5,1 -7,01		
Tellija	TREV-2 Grupp AS; Teemeistri 2, Tallinn, tel 5626 4936		
Töö nr	13760	Staadium	Joonise nr [nr-leht(lehti)]
Tööprojekt		TL-1-1(4)	