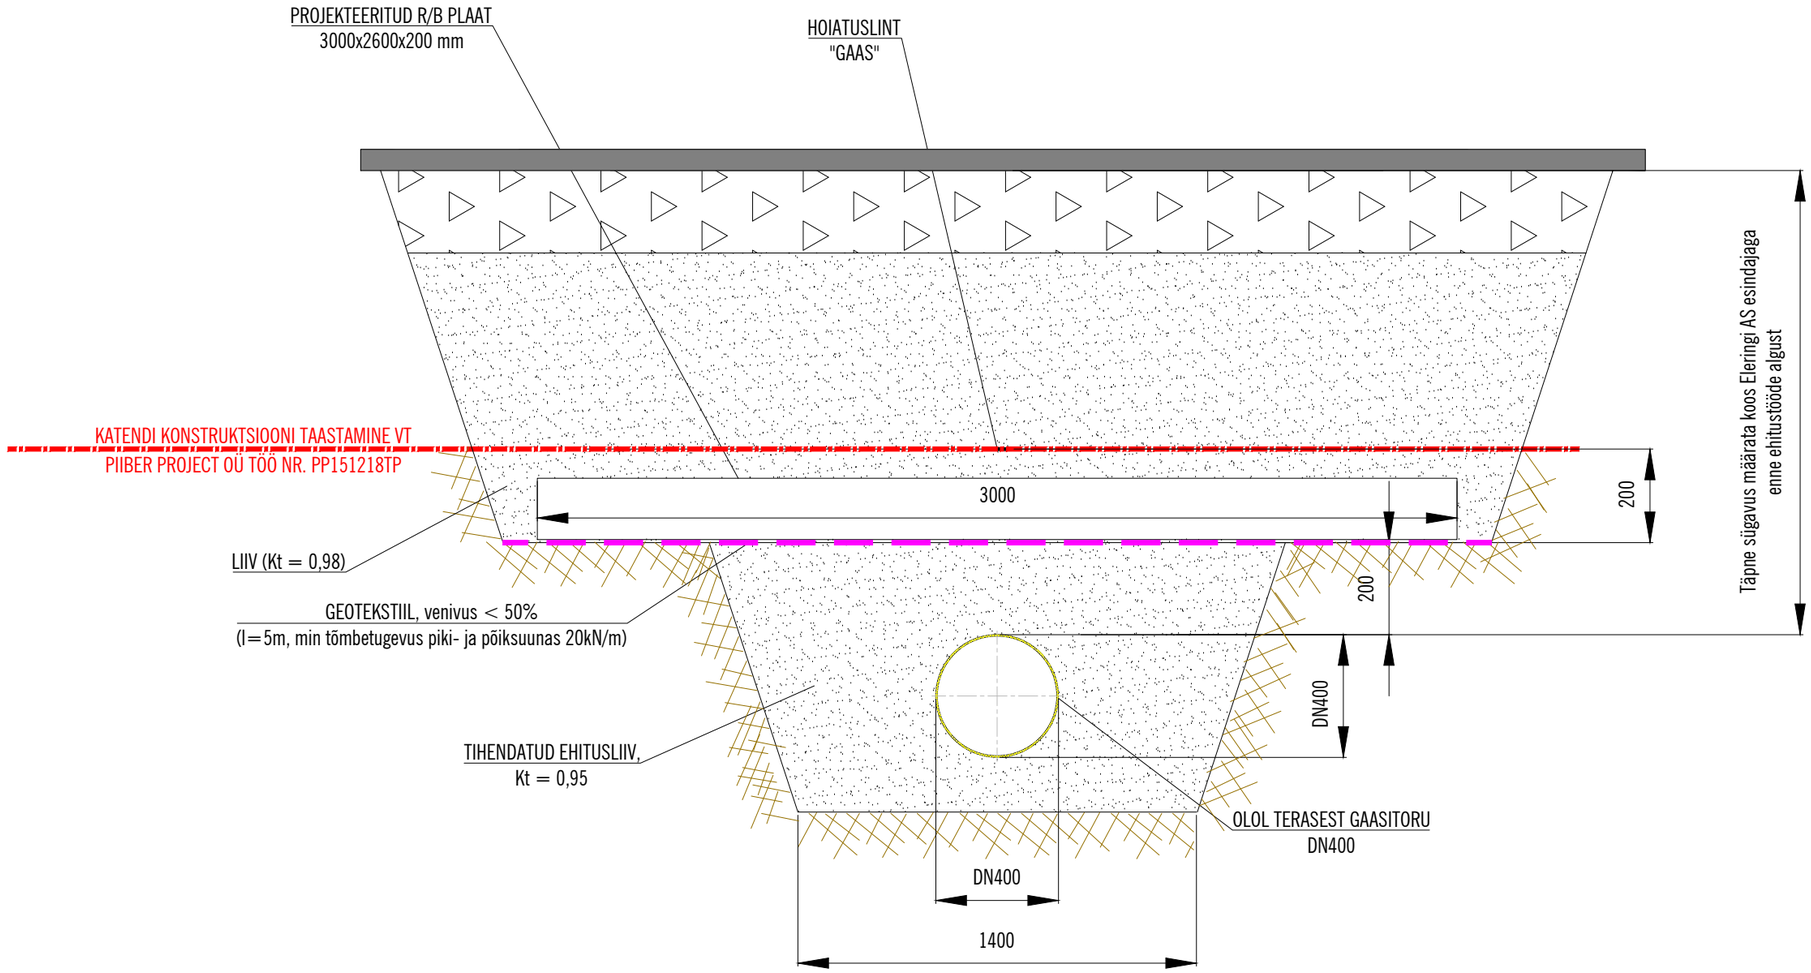

MÄRKUSED:

1. Peale lahtikaevamist on vaja kontrollida isolatsiooni seisukorda ja vajadusel teostada ümberisoleerimist

...	...	...		
MUUDATUS NR. REV. NR	KUUPÄEV DATE	TEOSTAS DESIGNED BY	ALLKIRI SIGNATURE	MUUDATUSE KIRJELDUS REVISION DESCRIPTION

HEAT CONSULT

OBJEKTI ASUKOHT / LOCATION OF THE OBJECT:

AHTME METSKOND 134, PÄITE KÜLA, TOILA VALD, IDA-VIRU MAAKOND

PROJEKTEERIJA / DESIGNER:
HEATCONSULT OÜ, REG. 12049862
VALUKOJA 8, 11415 TALLINN
TEL. +372 600 61 69
info@heatconsult.ee
www.heatconsult.ee
www.heatconsult.com

TELLIJA / CUSTOMER:
RIIGIMETSA MAJANDAMISE KESKUS
REG. 70004459.
Mõisa, Sagadi küla, Lääne-Virumaa, 45403
TEL. +372 6767500
rmk@rmk.ee

TÖÖ NR / PROJECT NR:	LEHT NR / DRAWING NR:	STAADIUM / STAGE:	MÕÕTKAVA / SCALE:
21120	G-2.1	TP	

TÖÖ NIMETUS / PROJECT NAME:

TOILA VALLAS D-KATEGOORIA GAASIVARUSTUSE KAITSMINE

Insener / Designer	A. Suhodol		21.02.2022
Projektijuht / Proj.Man.	K. Keridan		21.02.2022
Kontrollis / Checked	A. Ledvanov		21.02.2022

File: 21120 G-2 Gaasitorustiku tüüplõige.dwg

JOONISE NIMETUS / DRAWING NAME:

GAASITORUSTIKU TÜÜPLÕIGE

printed esmaspäev, 14. märts 2022 10.13:27 HC-KATRE