


# ISIKLIKU KASUTUSÕIGUSE SEADMISE PLAAN

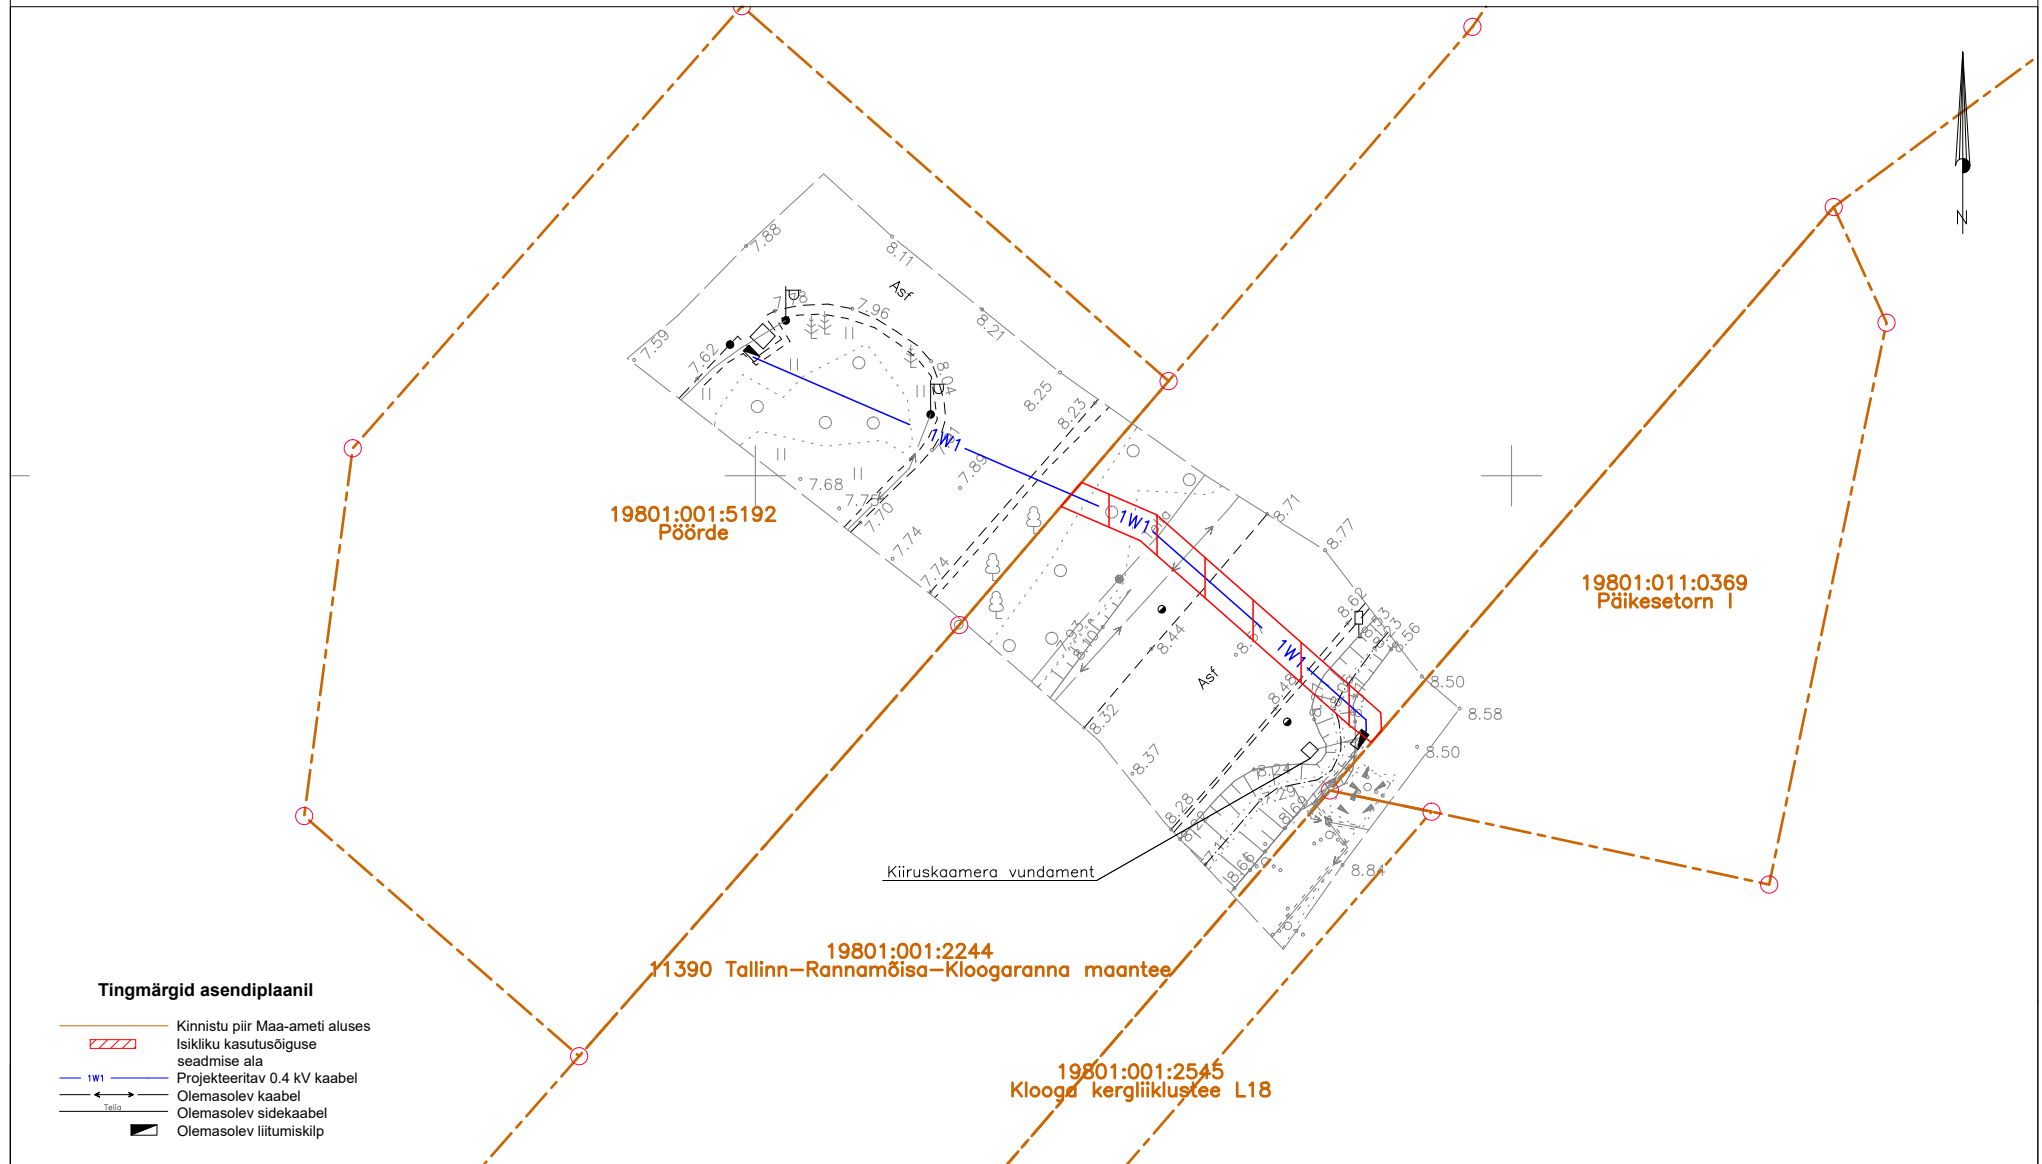

Jrk nr.	Kasutusala pos nr. (plaanil)	Kinnistu registriosa number	Katastriüksse tunnus, nimi ja sihtotstarve	Ala pindala ruutmeetrites m <sup>2</sup>	Projekt: LC4341 Pöörde Töö nr: 25-139
1	Pos 1	10621250	19801:001:2244 11390 Tallinn-Rannamõisa-Kloogaranna maantee Transpordimaa 100%	52 m <sup>2</sup>	Möötkava: 1:500 (A3)  <b>Plaani koostas:</b> Hardi Tamme hardi.tamme@enersense.com +372 5905 7970