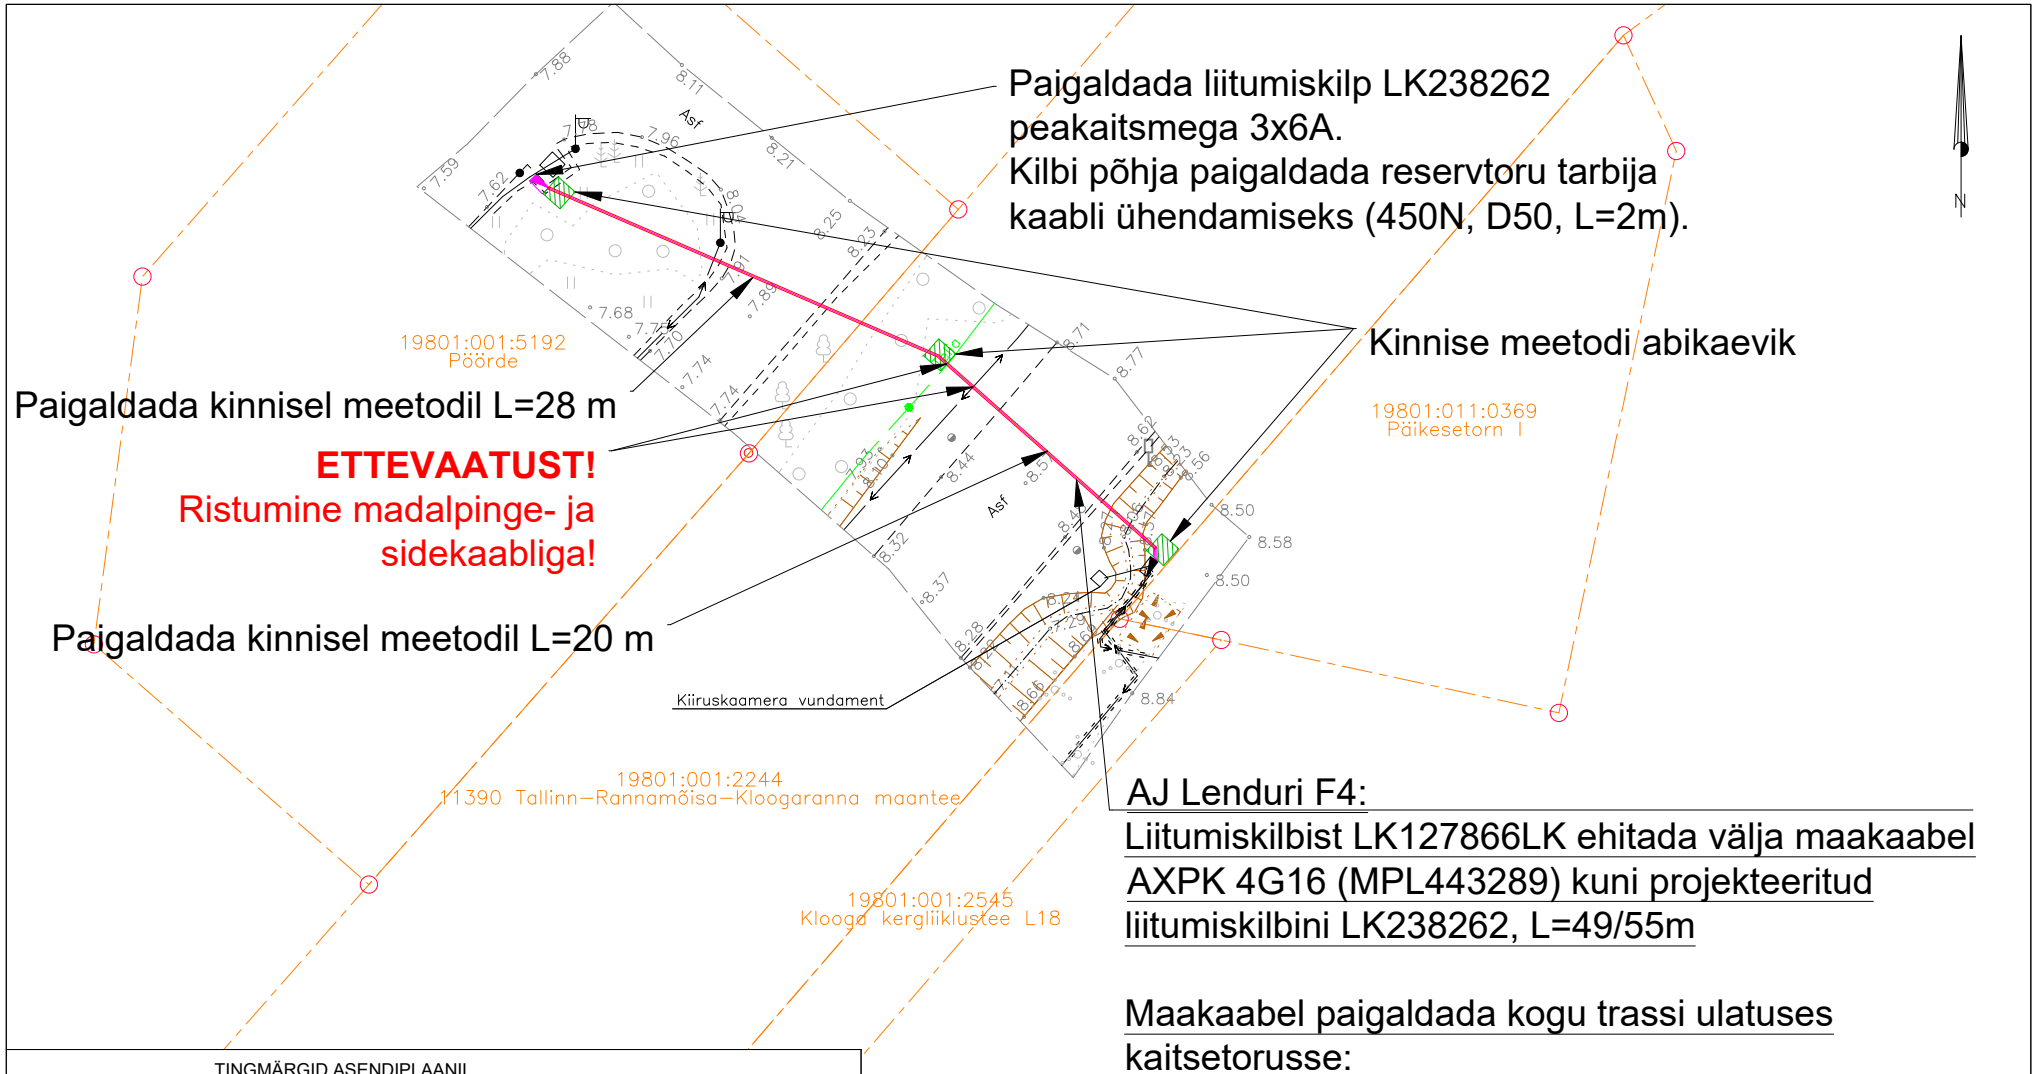

AJ Lenduri F4:
Liitumiskilbist LK127866LK ehitada välja maakaabel AXPK 4G16 (MPL443289) kuni projekteeritud liitumiskilbini LK238262, L=49/55m

Maakaabel paigaldada kogu trassi ulatuses kaitsetorusse:
Lahtiselt PVC D110 750N
Kinniselt PVC D110 1250N

TINGMÄRGID ASENDIPLAANIL

- Olemasolev MP maakaabel
- Olemasolev liitumiskilp
- Projekteeritud liitumiskilp
- Projekteeritud 0,4 kV maakaabel kaitsetorus 750N
- Projekteeritud 0,4 kV maakaabel kaitsetorus 1250N (kinnisel meetodil)
- Kinnistu piir
- Olemasolev sidekaabel

Märkus:
- Geoalusena kasutatud Enersense AS tööd nr. EN-25-139_LC4341 Pöörde, Vääna-Jõesuu küla topo-geodeetiline alusplaan
- Teiste kommunikatsioonidega rööpkulgemisel ning ristumisel jälgida ettenähtud vahekauguseid
- maandusi vaadata jooniselt 002 "Elektriskeem"
- Pärast kaevetöid taastada pinnase endine olukord ning korrastada ehitusjäljed. Pinnase täitmisel arvestada hilisemat vajumist, tagasitäidetav pinnas tihendada.

Tellija: elektrilevi	Töövõtja: enersense	Aadress: Mõigu 3, Tallinn 10112 Reg. nr: 11445550	Kuupäev: 04.11.2025 Töö nr: 25-139
Töö nimetus: Pöörde kinnistu liitumine madalpingel Vääna- Jõesuu küla, Harku vald, Harju maakond. LC4341		E-mail: hardi.tamme@enersense.com Tel nr: +372 5174402	Joon nr: 001 Mõõtkava:1:500
Joonise nimetus: Asendiplaan		Projekteeris: Hardi Tamme Kontrollis: Janar Kubbi	