




Pöörde
19801:001:5192

11390
Tallinn-Rannamõisa-Kloogaranna
maantee
19801:001:2244

Päikesetorni I
19801:011:0369

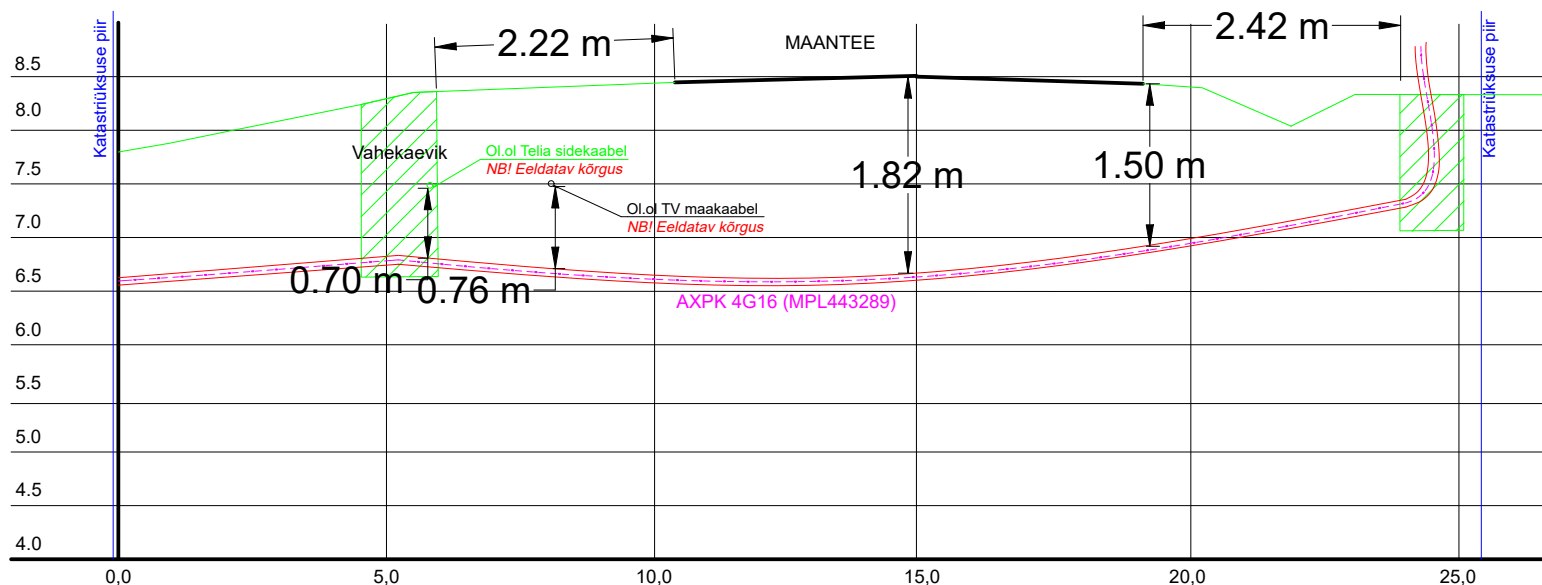

1W1 Rajatav maakaabel kaitsetorus kinniselt 1250N
Puurimise stardi- ja lõpukaevik

Tellija:	 elektrilevi	Töövõtja:	 enersense	Aadress:	Mõigu 3, Tallinn 10112	Kuupäev:	04.11.2025
				Reg. nr:	11445550	Töö nr:	25-139
Töö nimetus:	Pöörde kinnistu liitumine madalpingel Vääna- Jõesuu küla, Harku vald, Harju maakond. LC4341			E-mail:	hardi.tamme@ enersense.com	Joon nr:	003
				Tel nr:	+372 5174402	Mõõtkava:-	
Joonise nimetus:	Ristmäväli			Projekteeris:	Hardi Tamme		
				Kontrollis:	Janar Kubbi		