



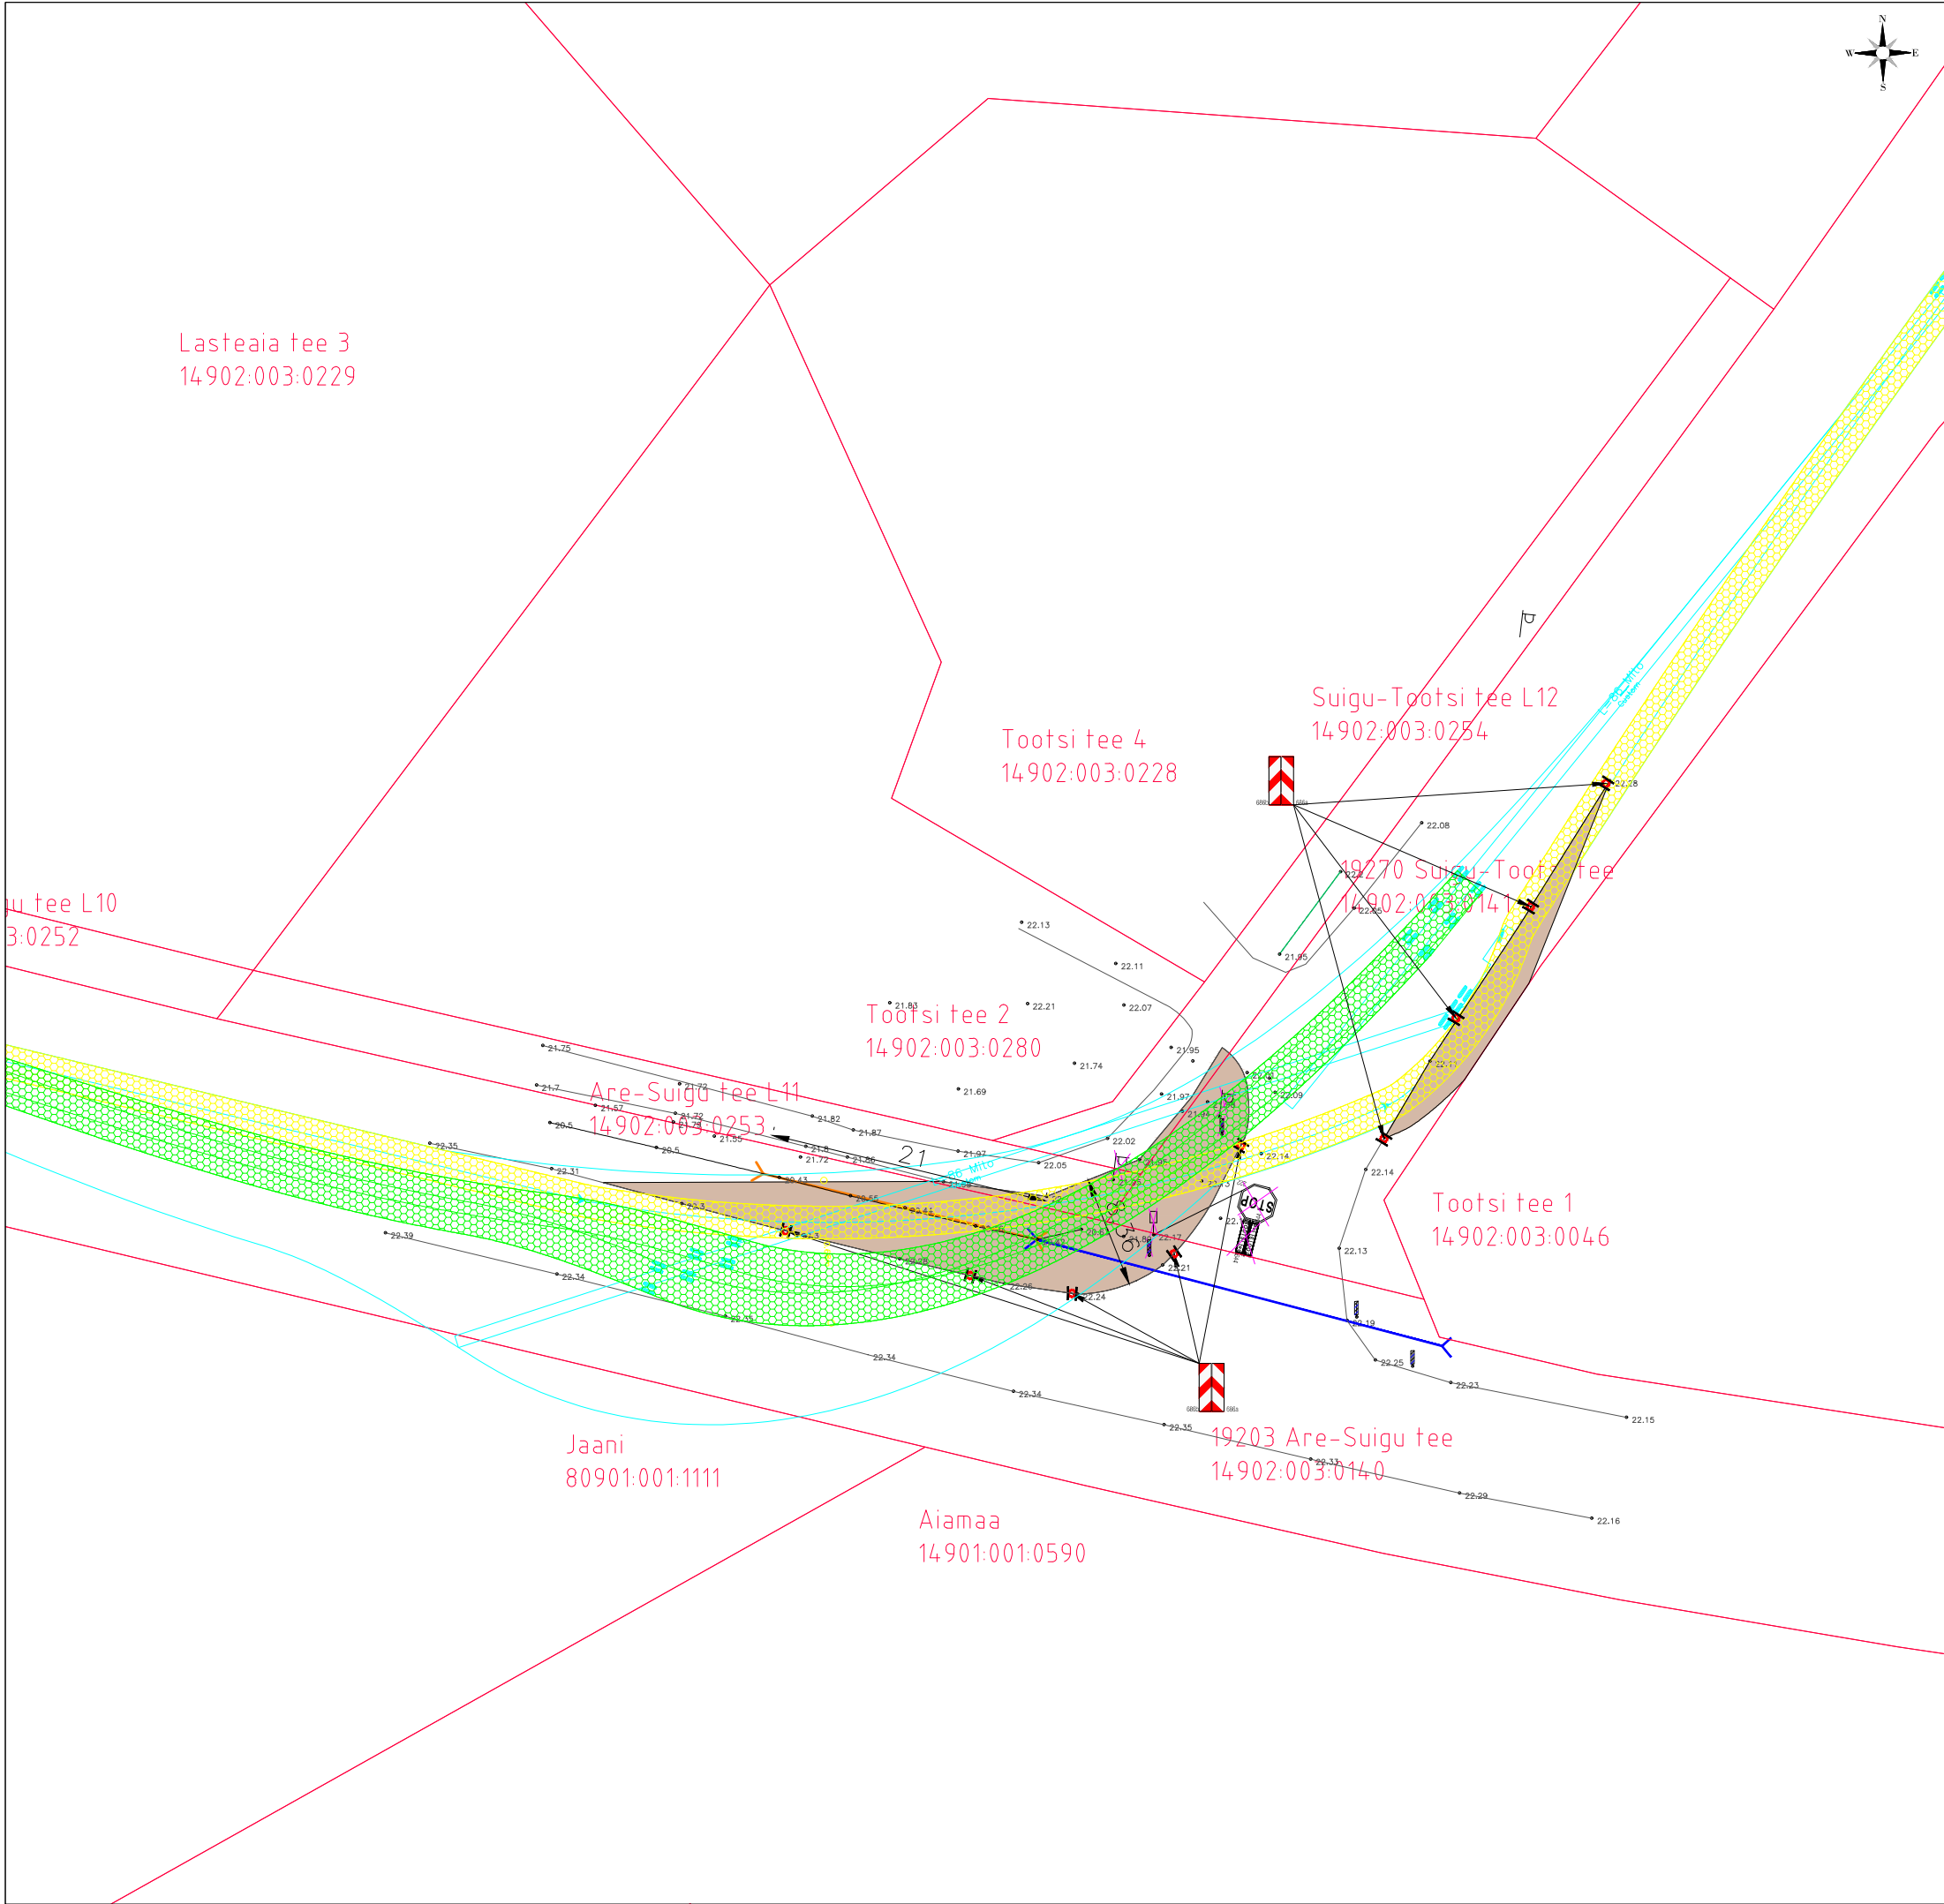


TINGMÄRGID

- Kinnistu piir
- Olemasoleva kraavi põhi
- Olemasolev truu
- Olemasolevad tee servajooned
- Olemasolev tähispost
- Ajutiselt eemaldatav tähispost
- Ajutiselt eemaldatav liiklusmärgi post
- Ajutiselt eemaldatav liiklusmärk
- Olemasolev valgustuspost
- Ajutiselt eemaldatav valgustuspost
- Projekteeritud ajutine freespurukatend
- Projekteeritud ajutine liiklusmärk
- Projekteeritud ajutine liiklusmärgi post
- Projekteeritud ajutine truu
- Arvutusliku auto manööver
- Arvutusliku auto tagumiste rataste jälg
- Arvutusliku auto esimeste rataste jälg

Arvutusliku auto parameetrid

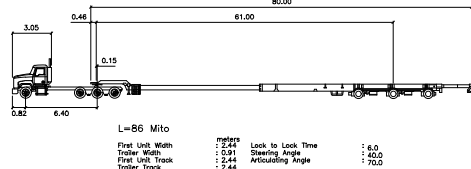

TÜÜPLÕIGE

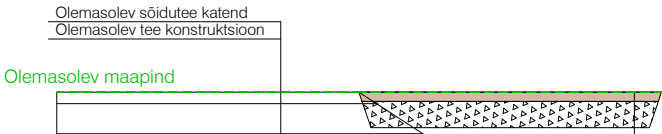

Projekteeritud ajutine freespurukatend	
Ringlussevõetud asfalt 32 RA fr 0/16	h = 12 cm
Paekillustikust alus fr 4/63 (E _{min} =140Mpa)	h = 35 cm
Filtreeriv täitepinnas	vajadusel
Olemasolev aluspinnas	

Muudatuse nr	Kuupäev	Projekteerija	Vastutav spetsialist	Selgitus
Projekteerija		Töö nimetus	Töö tellija	
KVK OÜ		Ülegabaridilise veo trassikoridori laiendused	RAIDCON OÜ	
KVK OÜ E: kvkou@gmail.com MTR reg nr EEP004537		Joonise nimetus	Töö väljaandmise aeg	
		Asendi plaan ja liikluskorraldus	01.02.2024	
			Joonise digiaadress	
			24001_PP_TL-4-02_asend.dwg	
Kontrollis	Allkiri	Objekti aadress	Projekti staadium	Töö number
Anne Visnapuu	digitaalselt	Suigu-Tootsi tee, Suigu küla, Tori vald, Pärnu maakond	PP	24001
Projekteeris	Allkiri		Mõõtkava	Joonise number
Kätlin Vodja	digitaalselt		1:500	AS-4-05