


Isikliku kasutusõigusega koormatava ala plaan
Tartu maakond, Elva vald, Kaimi küla, 92 Tartu - Viljandi - Kilingi-Nõmme tee
Paralleelne kulgemine : 16,79km kuni 16,86km
Registriosa: 4289704 ; Katastritunnusega: 60502:003:0206

M 1:250

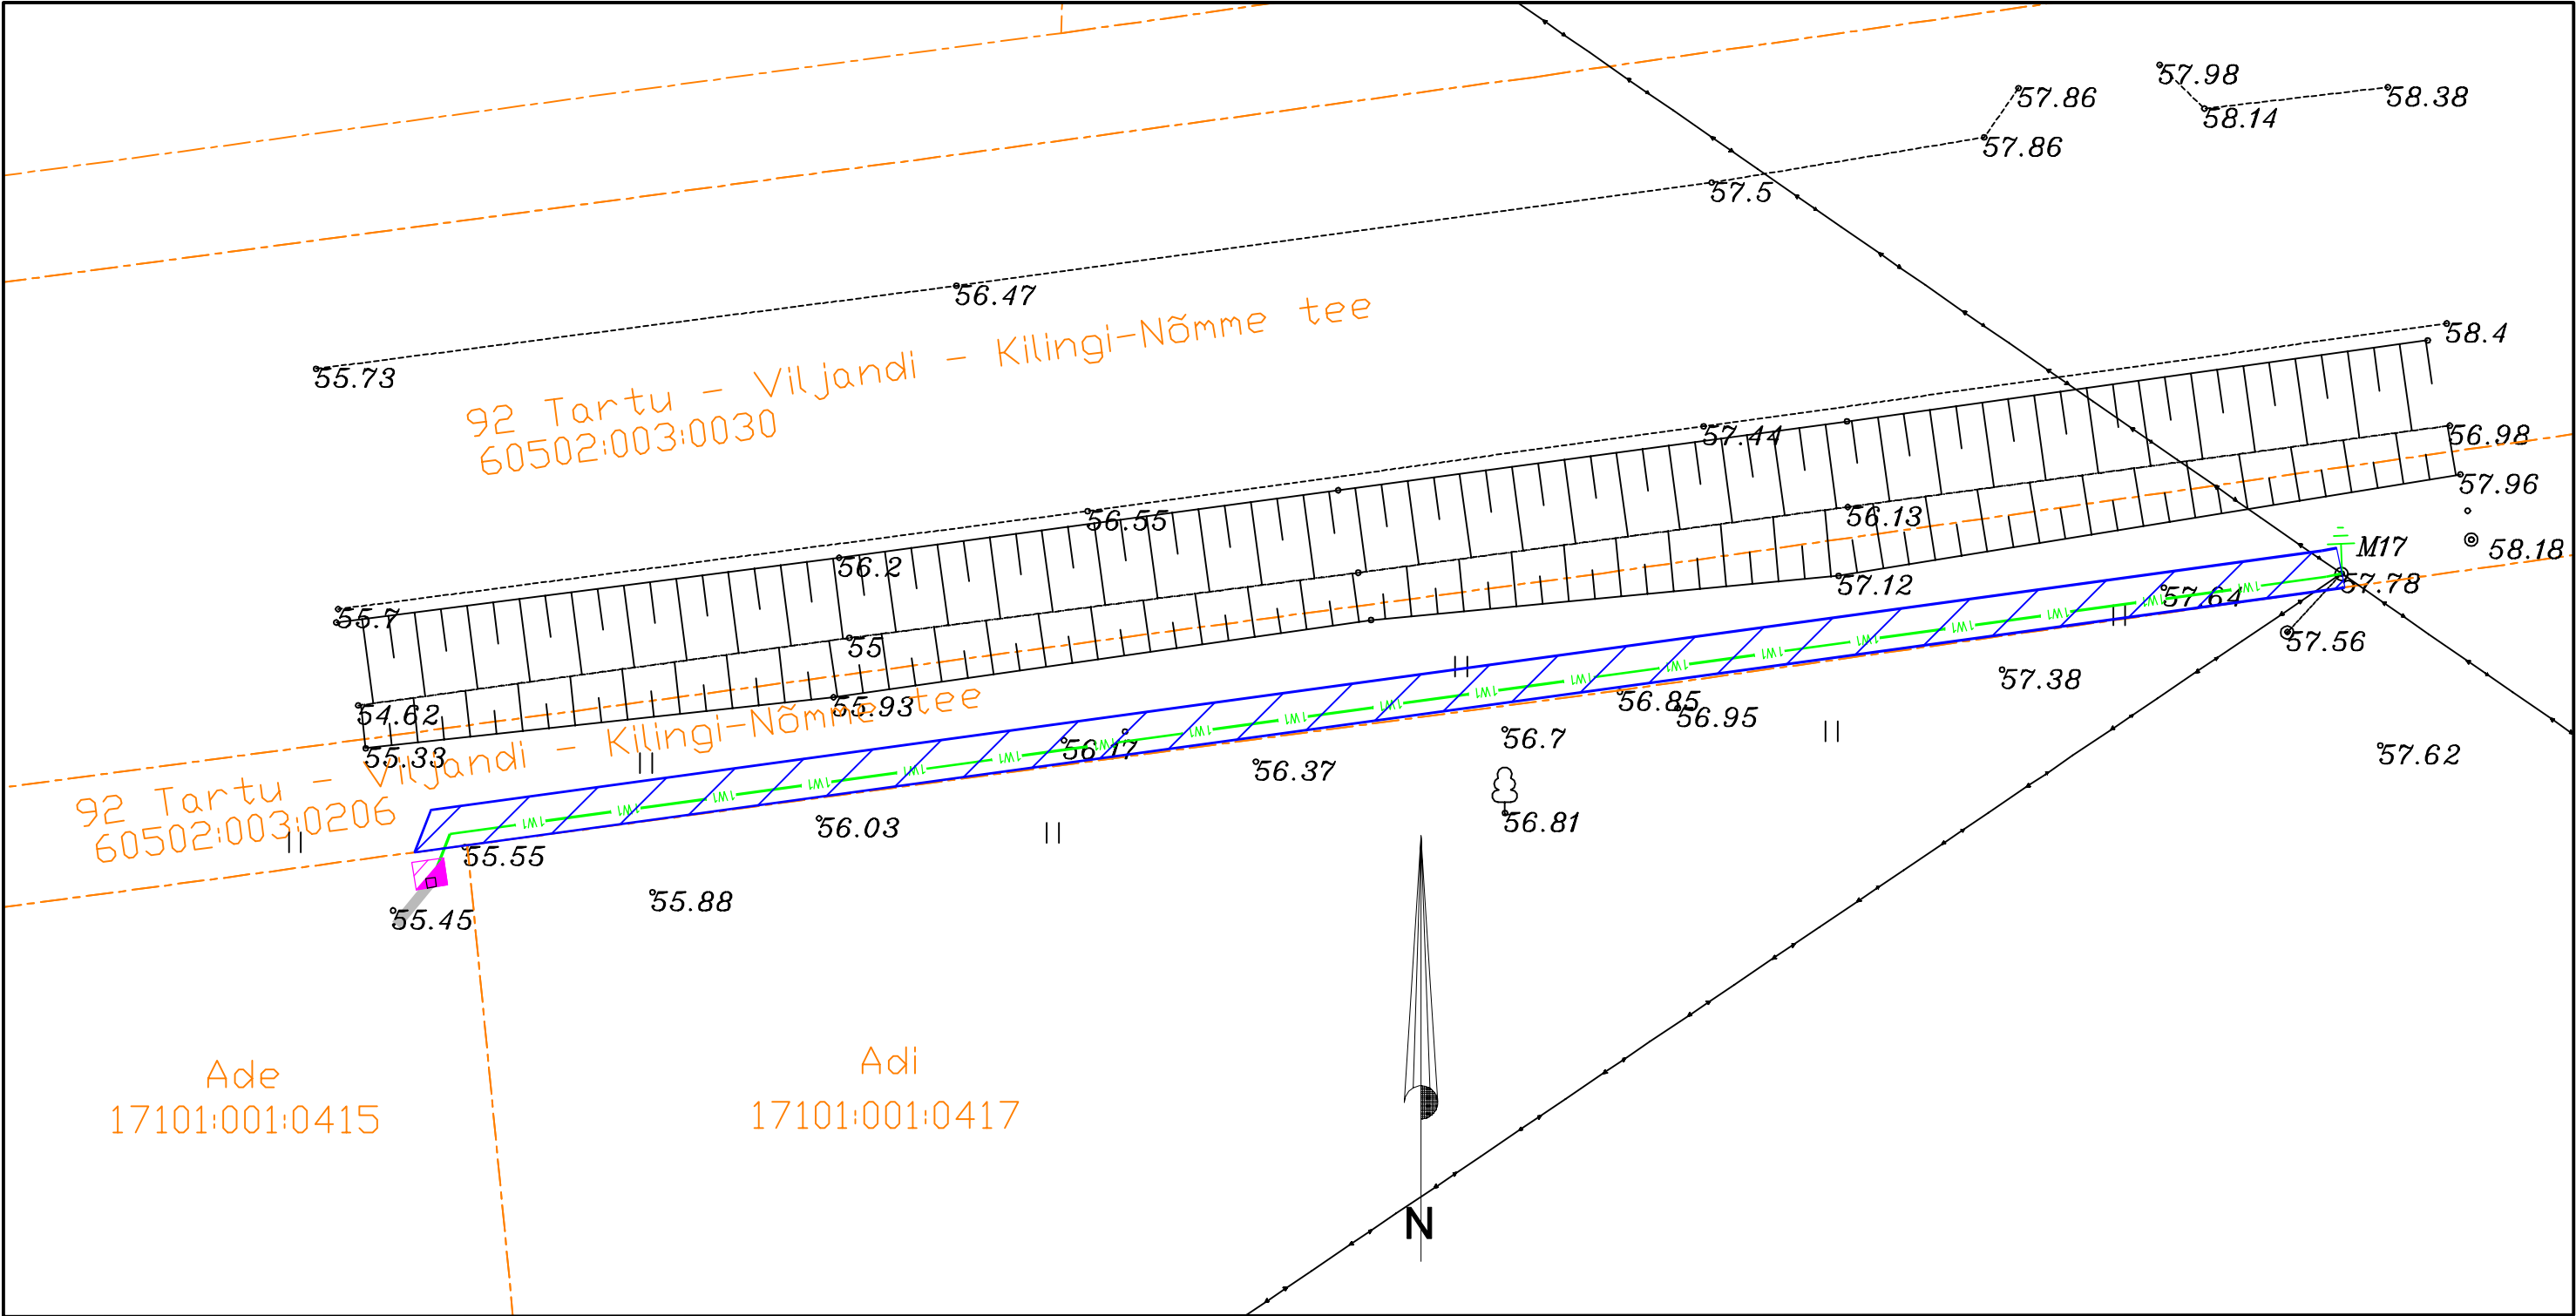

Kasutusõiguse ala : 111 m²

- Katastriüksuse piir
- Koormatav ala
- Projekteeritav maakaabel
- Projekteeritav liitumiskilp