


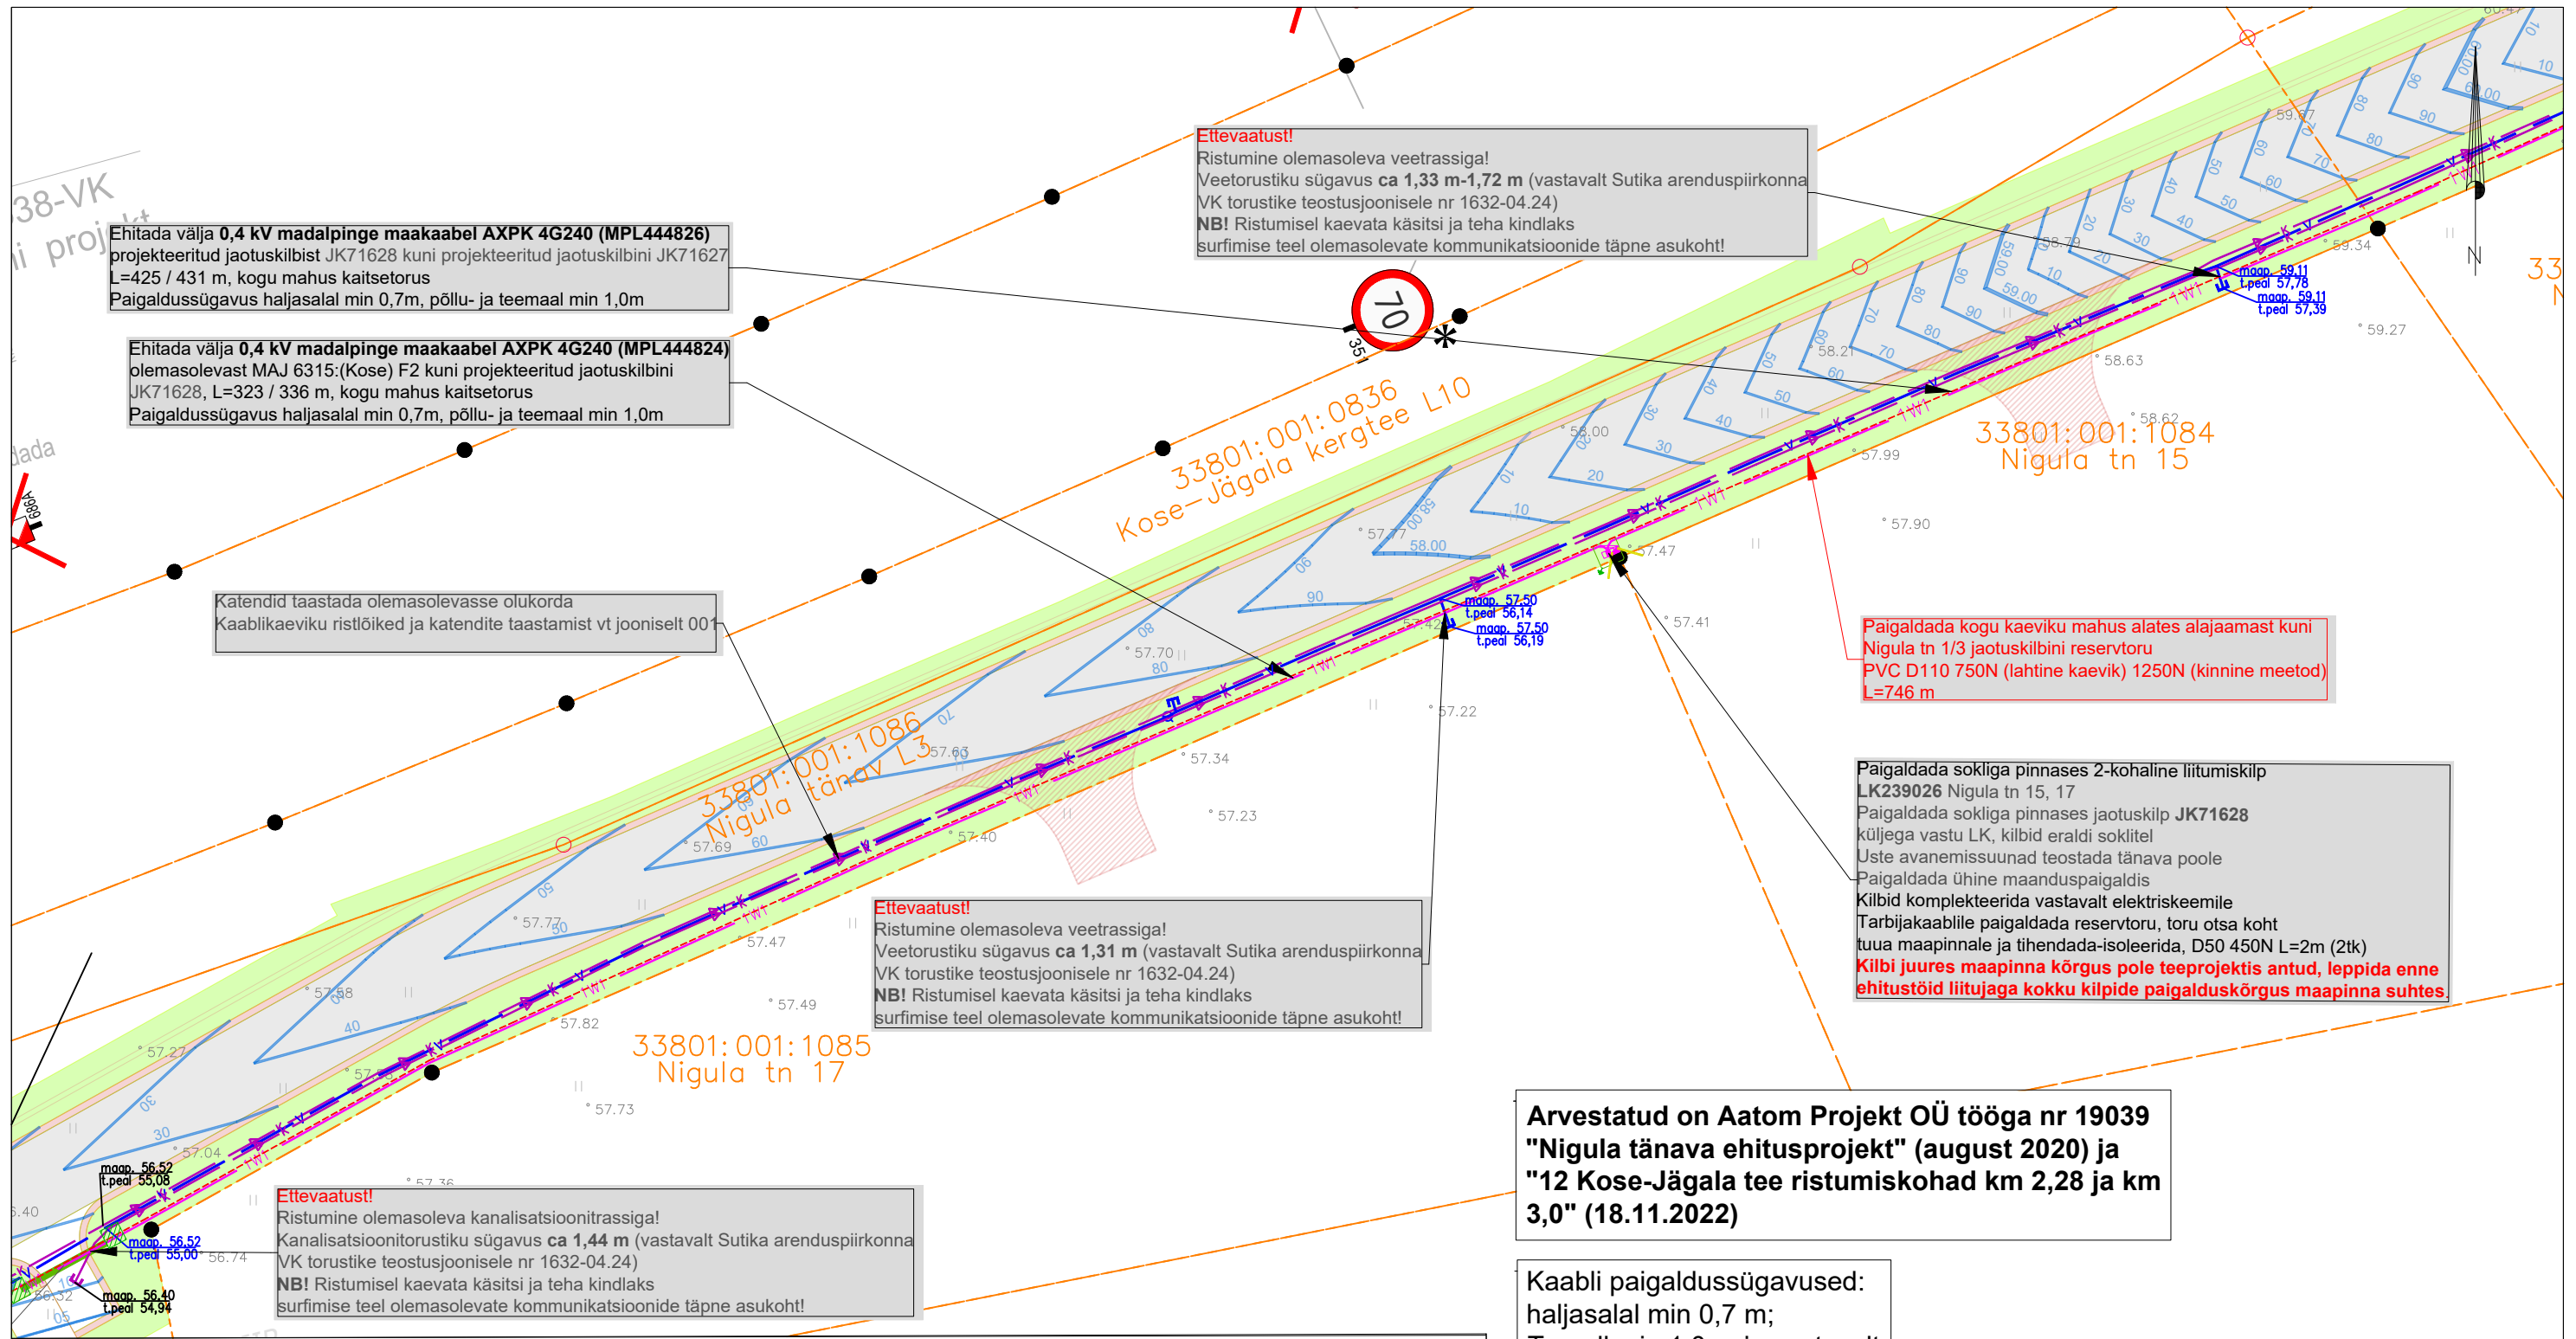

TINGMÄRGID ASENDIPLAANIL		TINGMÄRGID Nigula tänava ehitusprojektist	
Projekteeritud jaotus- ja liitumiskilp maanduskontuuriga		Aatom Projekt OÜ töö nr 19039	
	Projekteeritud 0,4 kV maakaabel kaitsetorus 750N		OLEMASOLEV SÕIDUTEE
	Projekteeritud 0,4 kV maakaabel kaitsetorus 1250N (kinnisel meetodil)		PROJ. SÕIDUTEE KATE
	Projekteeritud tarbija kaablikaits D50mm, 450N		PROJ. ASFALKATE TEENINDUSPLATSIL
	Projekteeritud reservtorud		PROJ. KÖNNITEE KATE
	Kinnistu piir		PROJ. TEEPEENAR
	Olemasolev madalpinge maakaabel		PROJ. HALJASTUS (MURU)
	Olemasolev keskpinge õhuliin		PROJ. MUNAKIVIDEST KINDLUSTUS TORU OTSAL
	Olemasolev veetorstik		DP JÄRGNE MAHASÕIDU ASUKOHT
	Olemasolev kanalisatsioonitorustik		PROJ. SÕIDUTEE ÜLEKATE FREESIMISEGA
	Olemasolev sidekaabel (ELASA)		
	Taastatav haljasala		

Märkus:

- Geoloogilise kasutusega Enersense AS töö nr. EN-25-176.
- Teiste kommunikatsioonidega rööpkulgemisel ning ristumisel jälgida ettenähtud vahekauguseid
- maandusi vaadata jooniselt 002 "Elektriskeem"
- Pärast kaevetööde taastada pinnase endine olukord ning korrastada ehitusjälgjed. Pinnase täitmisel arvestada hilisemat vajumist, tagasitõuket pinnas tihendada.
- Objekt asub riigitee nr 12 Kose-Jägala tee kaitsevööndis. Järgida Transpordiameti poolt kehtestatud nõudeid.

Arvestatud on Aatom Projekt OÜ tööga nr 19039 "Nigula tänava ehitusprojekt" (august 2020) ja "12 Kose-Jägala tee ristumiskohad km 2,28 ja km 3,0" (18.11.2022)

Kaabli paigaldussügavused:
haljasalal min 0,7 m;
Tee all min 1,0 m ja vastavalt asendiplaani viidetele

Kaablid paigaldada kaablikaitses torudesse:
lahtise kaevemeetodi puhul - 750N, D110mm;
kinnise kaevemeetodi puhul -1250N, D110mm.

Tellij:		Töövõtja:		Aadress:	Mõigu 3, Tallinn	Kuupäev:	21.01.2026
				Reg. nr:	10112 11445550		Töö nr: ENS-25-176
Töö nimetus:	Nigula 1,15 ja 17 liitumine madalpingel Kose alevik, Kose vald, Harju maakond LP7767			E-mail:	egle.ninep@enersense.com	Joon nr:	001/2
				Tel nr:	+372 5597 1898	Version:	v01
Joonise nimetus:	Asendiplaan			Projekteeris:	Egle Ninep-Kaselt	Mõõtkava:	1:500
				Kontrollis:	Sander Kotter		