

91804:001:0172

Vöru metaskond 127


Juba küla, Võru vald, Võrumaa

Mõõtkaava 1:750 (A3)

Lehti 2 (Lehti 4)

Koostaja: K. Kangro

k. kangro@leonhard-weiss.com

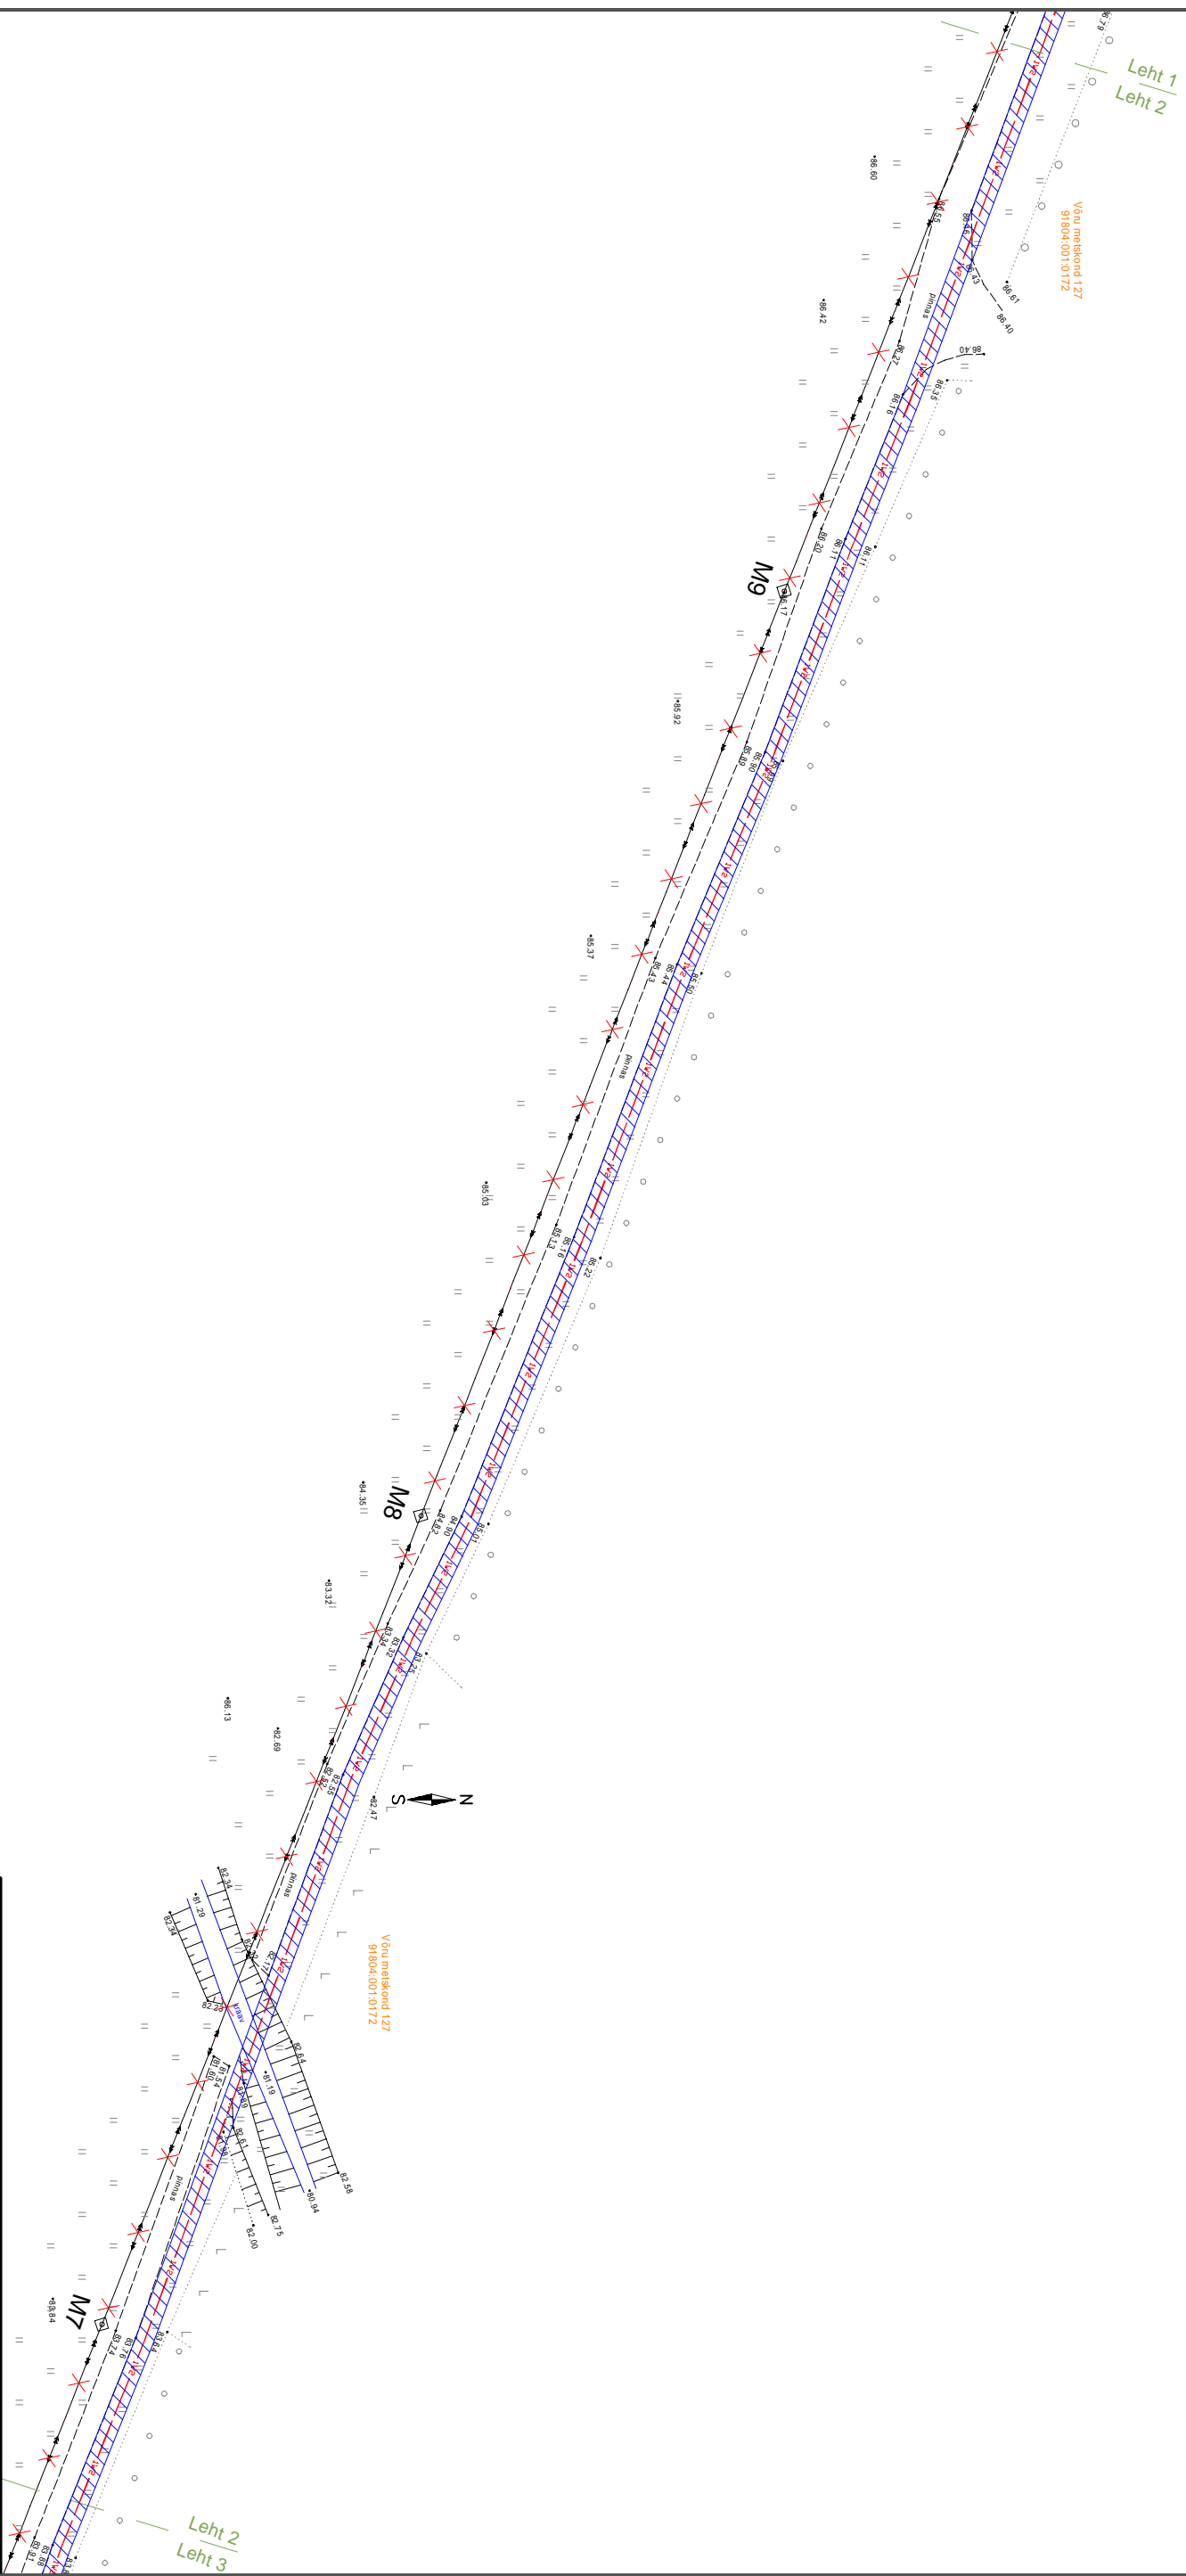

Tingmärgid

— 1W2 — — —
projekteeritud 10kV maakabelliin

katastriipir

koormatav ala ca 2311 m²