


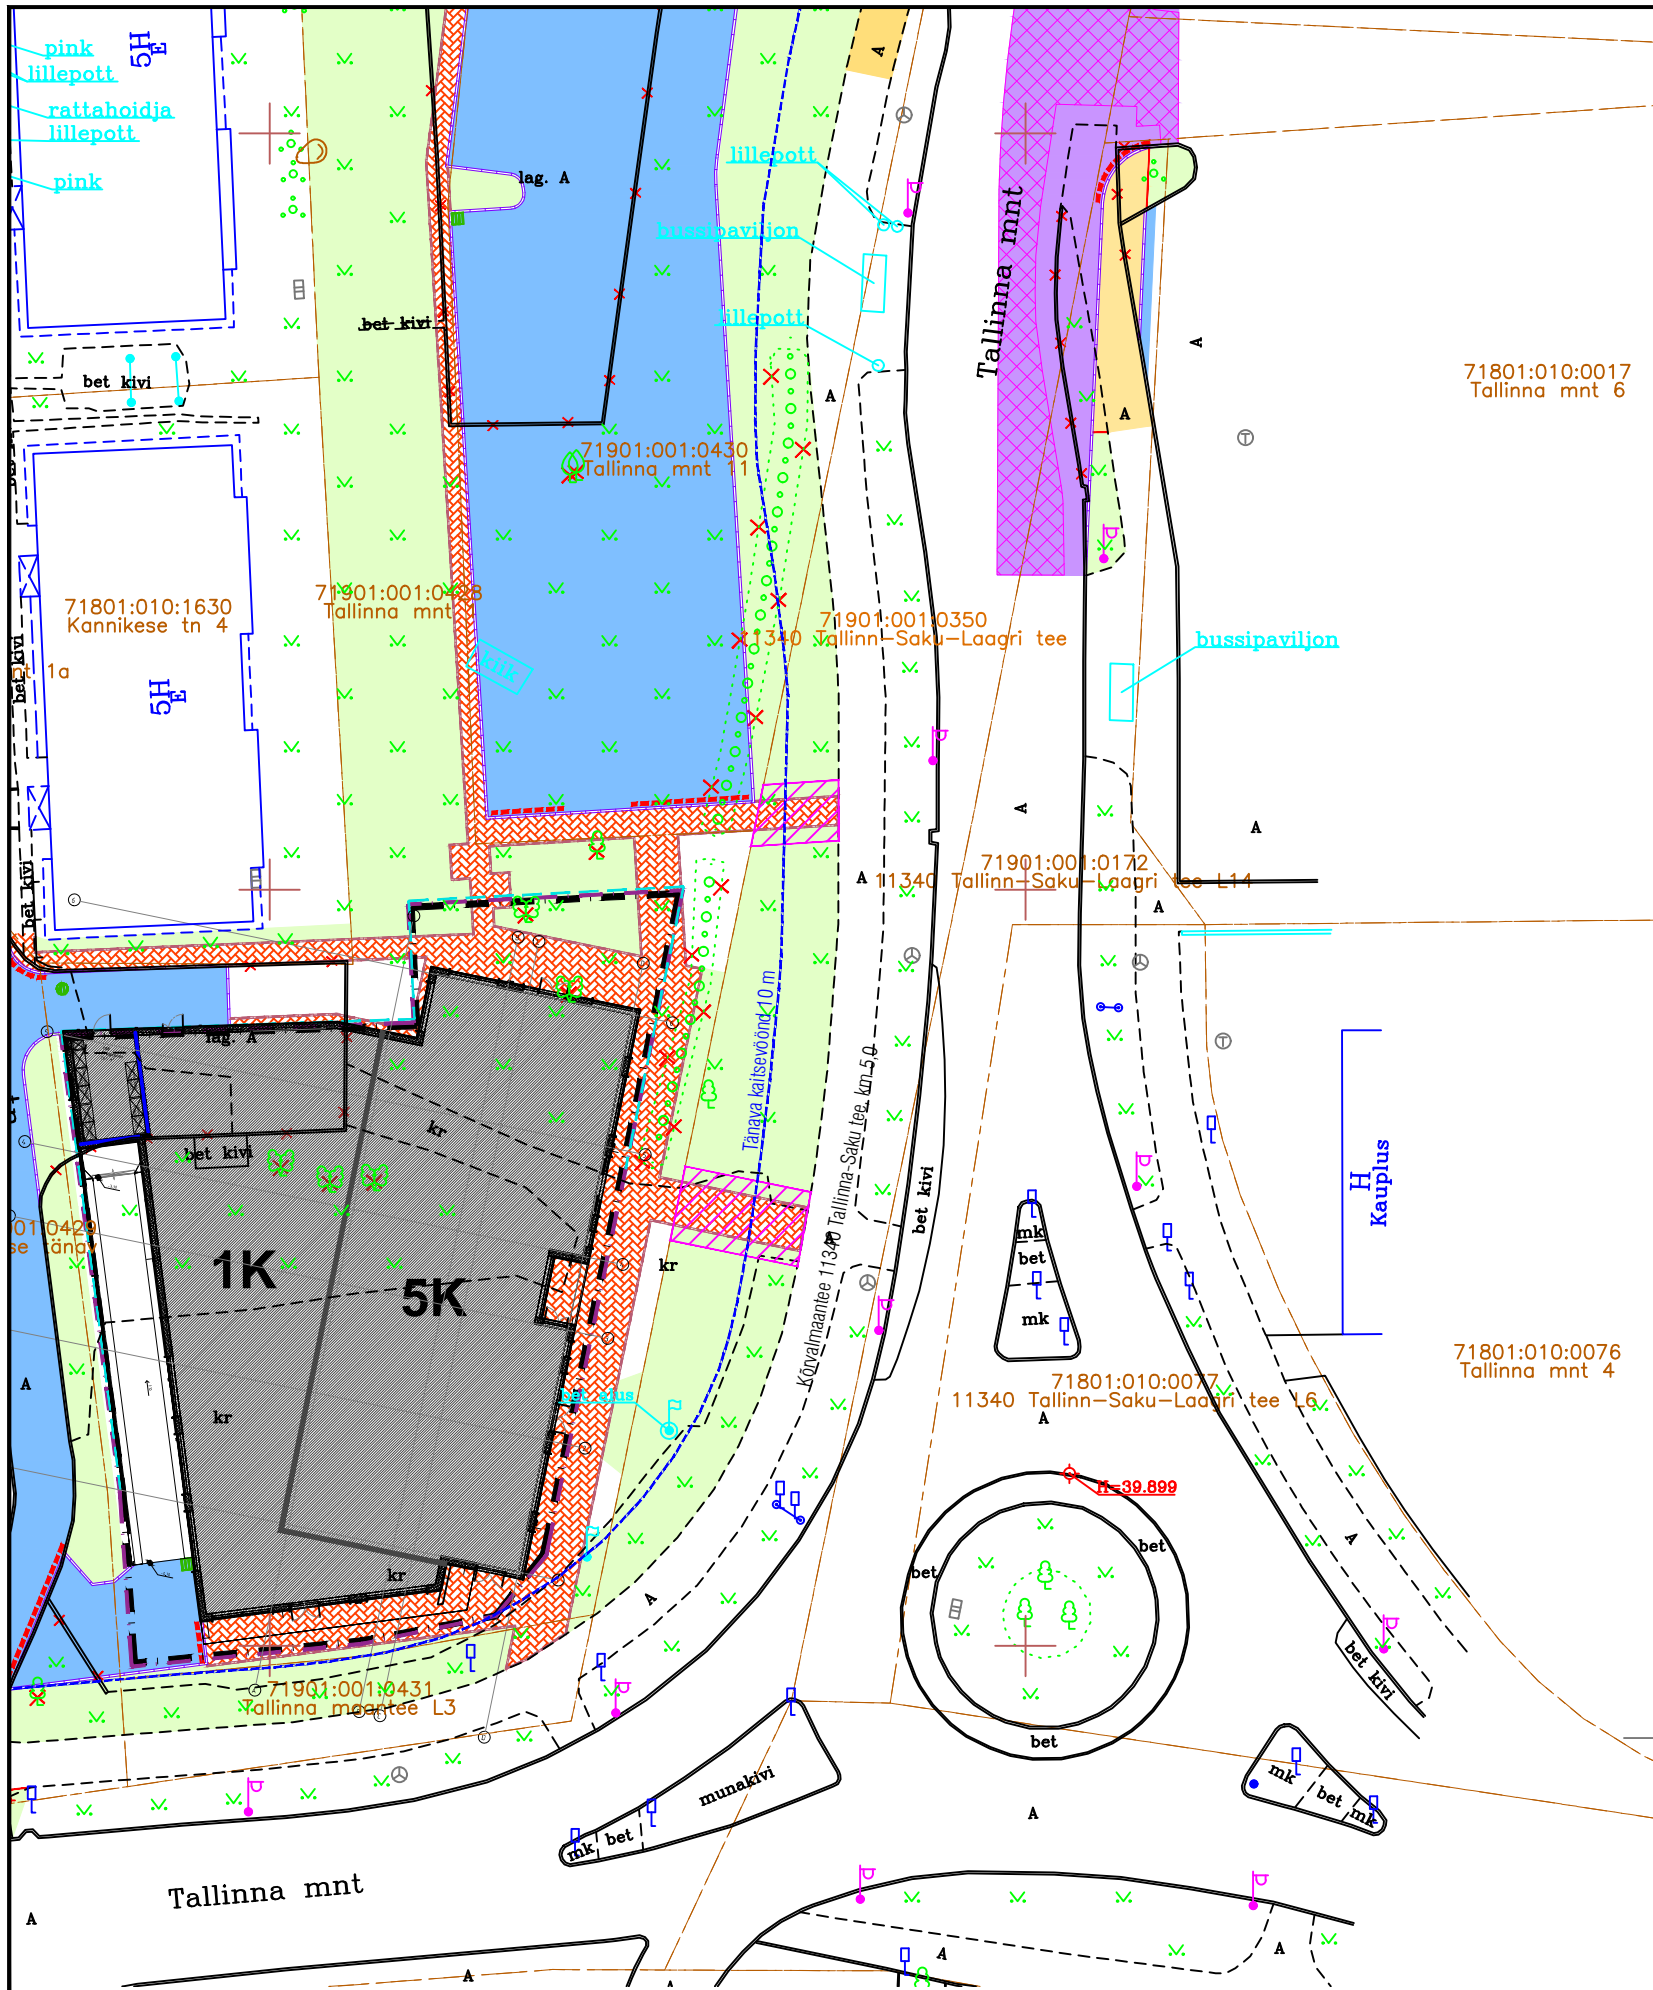

Rajatise tehnilised andmed:
Kasutusõiguse ala: 64 m²
Jalg- ja jalgrattatee pikkus kaitsevööndi ulatuses: 14 m.
Kaitsevööndi laius äärekivist 1,0 m mõlemale poole.

TINGMÄRGID

- KASUTUSÕIGUSE ALA
- PROJEKTEERITUD / TAASTATAV SÕIDUTEE 1-KIHILINE ASFALTKATE, h = 6 cm
- PROJEKTEERITUD / TAASTATAV SÕIDUTEE 3-KIHILINE ASFALTKATE, h = 5+5+7 cm
- TAASTATAVA ASFALTKATE ÜLEKATE AC16 surf
- TAASTATAV JALGTEE ASFALTKATE, h = 5 cm
- PROJEKTEERITUD / TAASTATAV BETOONKIVISILLUTIS, h = 6 cm
- PROJEKTEERITUD / TAASTATAV HALJASTUS, h = 20 cm
- TAASTATAV FREESPURUKATE, h = 12 cm
- PROJEKTEERITUD TRUUBI OTSA KINDLUSTUS
- LIKVIDEERITAV OBJEKT
- PROJEKTEERITUD / TAASTATAV BETOONIST ÄÄREKIVI 30X15, h = 10 cm
- PROJEKTEERITUD BETOONIST ÄÄREKIVI 30X15, h = 0 cm
- PROJEKTEERITUD / TAASTATAV BETOONIST ÄÄREKIVI 20X8, h = 0 cm
- PROJEKTEERITUD TEEKATTE SERV JA TUGIPEENRA SERV

KADARIK TÜÜR ARHITEKTID OÜ, töö nr. AS-502

- KRUNDI PIIR
- HOONESTUSALA
- PROJ.HOONE
- SISSEPÄAS HOONESSE / KRUNDILE
- PRÜGIKONTEINERID
- DP JÄRGNE PLANEERITUD KRUNDI HOONESTUSALA
- DP JÄRGNE PLANEERITUD KRUNDI MAA-ALUNE HOONESTUSALA

MÄRKUSED:

1. Asendiplaani aluseks on kasutatud geodeetiline alusplaan Reib OÜ töö nr. TT-6554 (2023.a.). Koordinaadid süsteemis L-EST97, kõrgused EH2000 süsteemis.

...	...	...					
MUUDATUS NR. REV. NR	KUUPÄEV DATE	TEOSTAS DESIGNED BY	ALLKIRI SIGNATURE	MUUDATUSE KIRJELDUS REVISION DESCRIPTION			
ROAD CONSULT				OBJEKTI ASUKOHT / LOCATION OF THE OBJECT: 71901:001:0350 - 11340 TALLINN-SAKU-LAAGRI TEE, SAKU ALEVIK, HARJUMAA			
PROJEKTEERJA / DESIGNER: ROADCONSULT OÜ REG. 12418510 KATUSEPAPI 6, 11412 TALLINN TEL. +372 51 888 13 info@roadconsult.ee www.roadconsult.ee		TELLJA / CUSTOMER: MERINDORF OÜ REG. 11057500 TAMMSAARE TEE 47, 11316 TALLINN TEL. +372 664 56 65 merindorf@merindorf.ee		TÖÖ NR. / PROJECT NR: T23003	LEHT NR. / DRAWING NR: IKÕ-1	STAADIUM / STAGE: TP	MÕÖTKAVA / SCALE: 1:500
				TÖÖ NIMETUS / PROJECT NAME: KORTERELAMU ÄRIPINDADEGA. TALLINNA MNT 1. TEED JA TEHNOVÕRGUD. TEEPROJEKT			
Insener / Designer	A. Oništšik		21/03/2024				
Kontrollis / Checked	A. Oništšik		21/03/2024				
				JÕONISE NIMETUS / DRAWING NAME: ISIKLIKU KASUTUSÕIGUSE SEADMISE PLAAN			
File: T23003_IKÕ.dwg							