


Kalevi tn 1a, R pina, 01 korrus

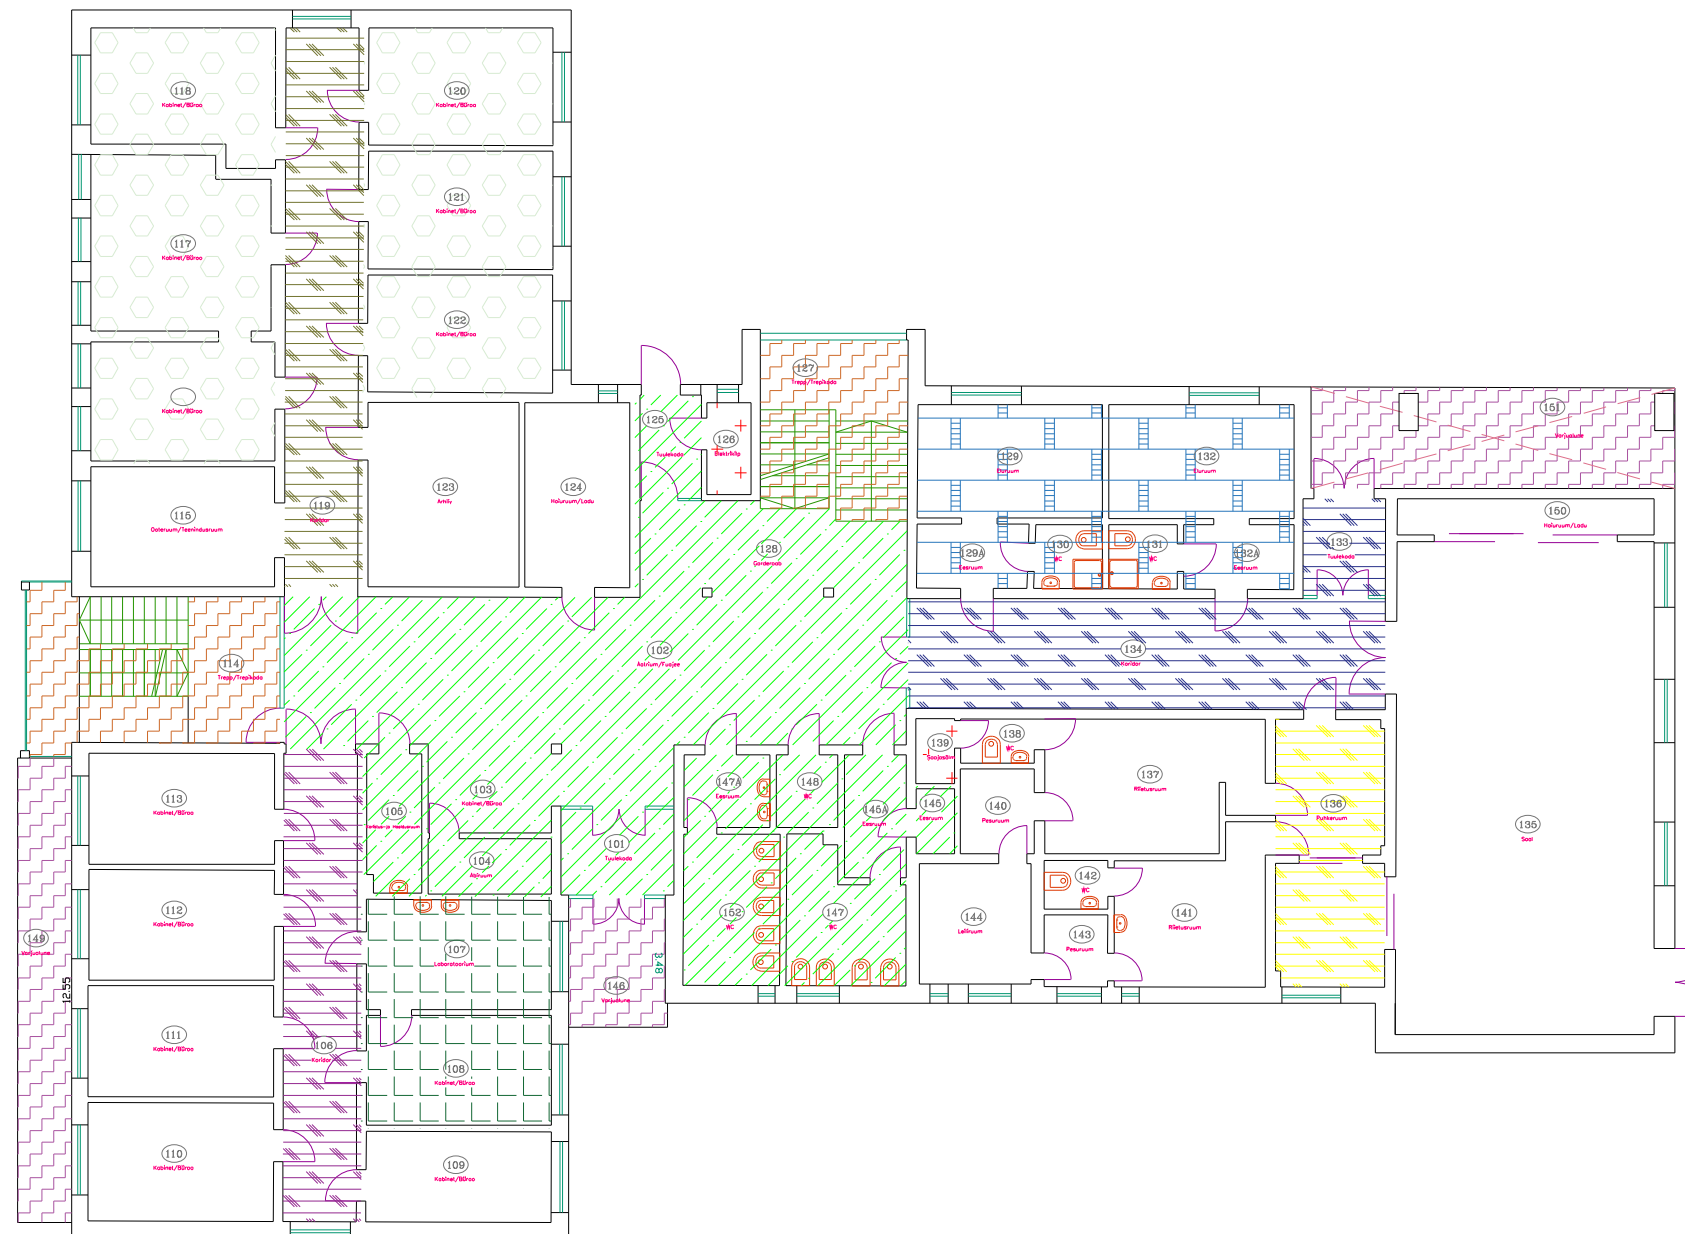

Legend

	Enn Kaljula		Tehnopind
	Politsei- ja Piirivalveamet		Vertikaalsete �hendusteede pind
	Riigimetsa Majandamise Keskus		Korruse avatud netopind
	�hiskasutuses hoone pind		Aktiivne vakantsus
	�hiskasutuses muu pind (muu) (PPA ja vakants)		
	�hiskasutuses muu pind (muu) (RMK ja vakants)		
	�hiskasutuses muu pind (muu) (Enn Kaljula ja vakants)		
	�hiskasutuses muu pind (muu) (RMK ja PPA)		