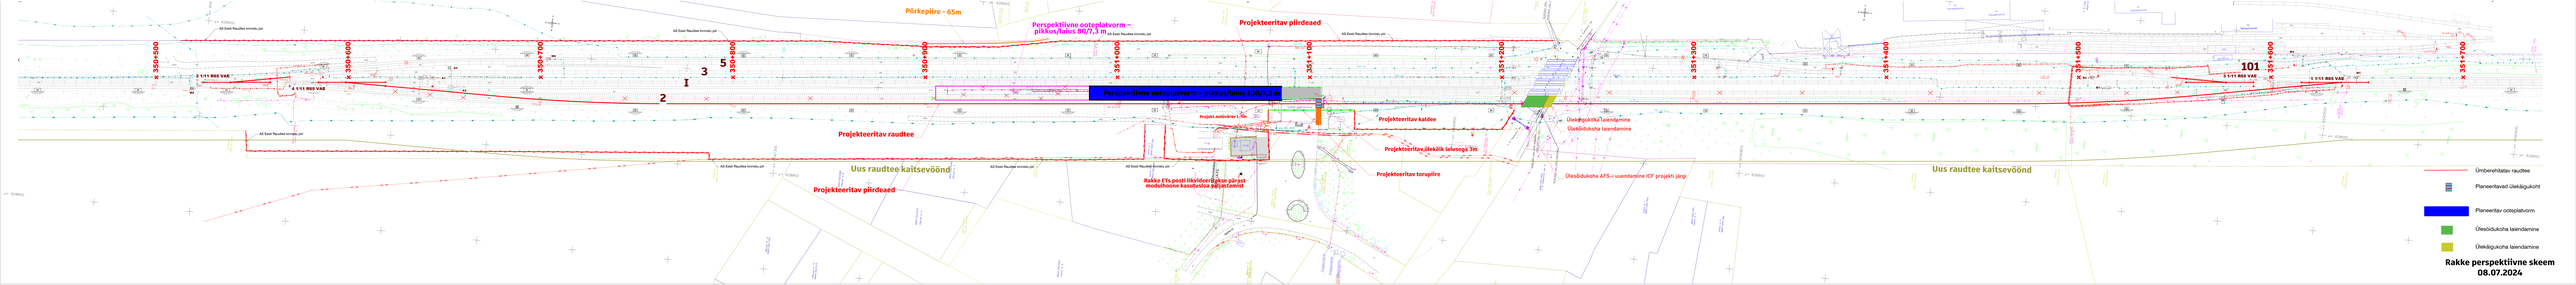
Põrkepiire - 65m
Perspektiivne ooteplatvorm – plikkus/laius 80/7,3 m
Projekteeritav piirdeaed
Projekteeritav raudtee
Perspektiivne ooteplatvorm – plikkus/laius 100/7,3 m
Projekteeritav kaldee
Ülekäigukoha laiendamine
Ülesõidukoha laiendamine
Projekteeritav, ülekäik talusega 3m
Projekteeritav torupiire
Ülesõidukoha AFS-i uuendamine ICF projekti järgi
Uus raudtee kaitsevöönd
Rakke ETs posti tkvõrgutoe piirast modelleerime kasutuskõne paigutamist
Projekteeritav piirdeaed
Uus raudtee kaitsevöönd
Ümberehitatav raudtee
Planeeritavad ülekäigukohit
Planeeritav ooteplatvorm
Ülesõidukoha laiendamine
Ülekäigukoha laiendamine
Rakke perspektiivne skeem
08.07.2024