


PINEST AS - PÕLEVmaterjali Ladustamise Skeem

Põlvamaa, Põlva vald, Himmaste küla, Liimpuidu tee 1

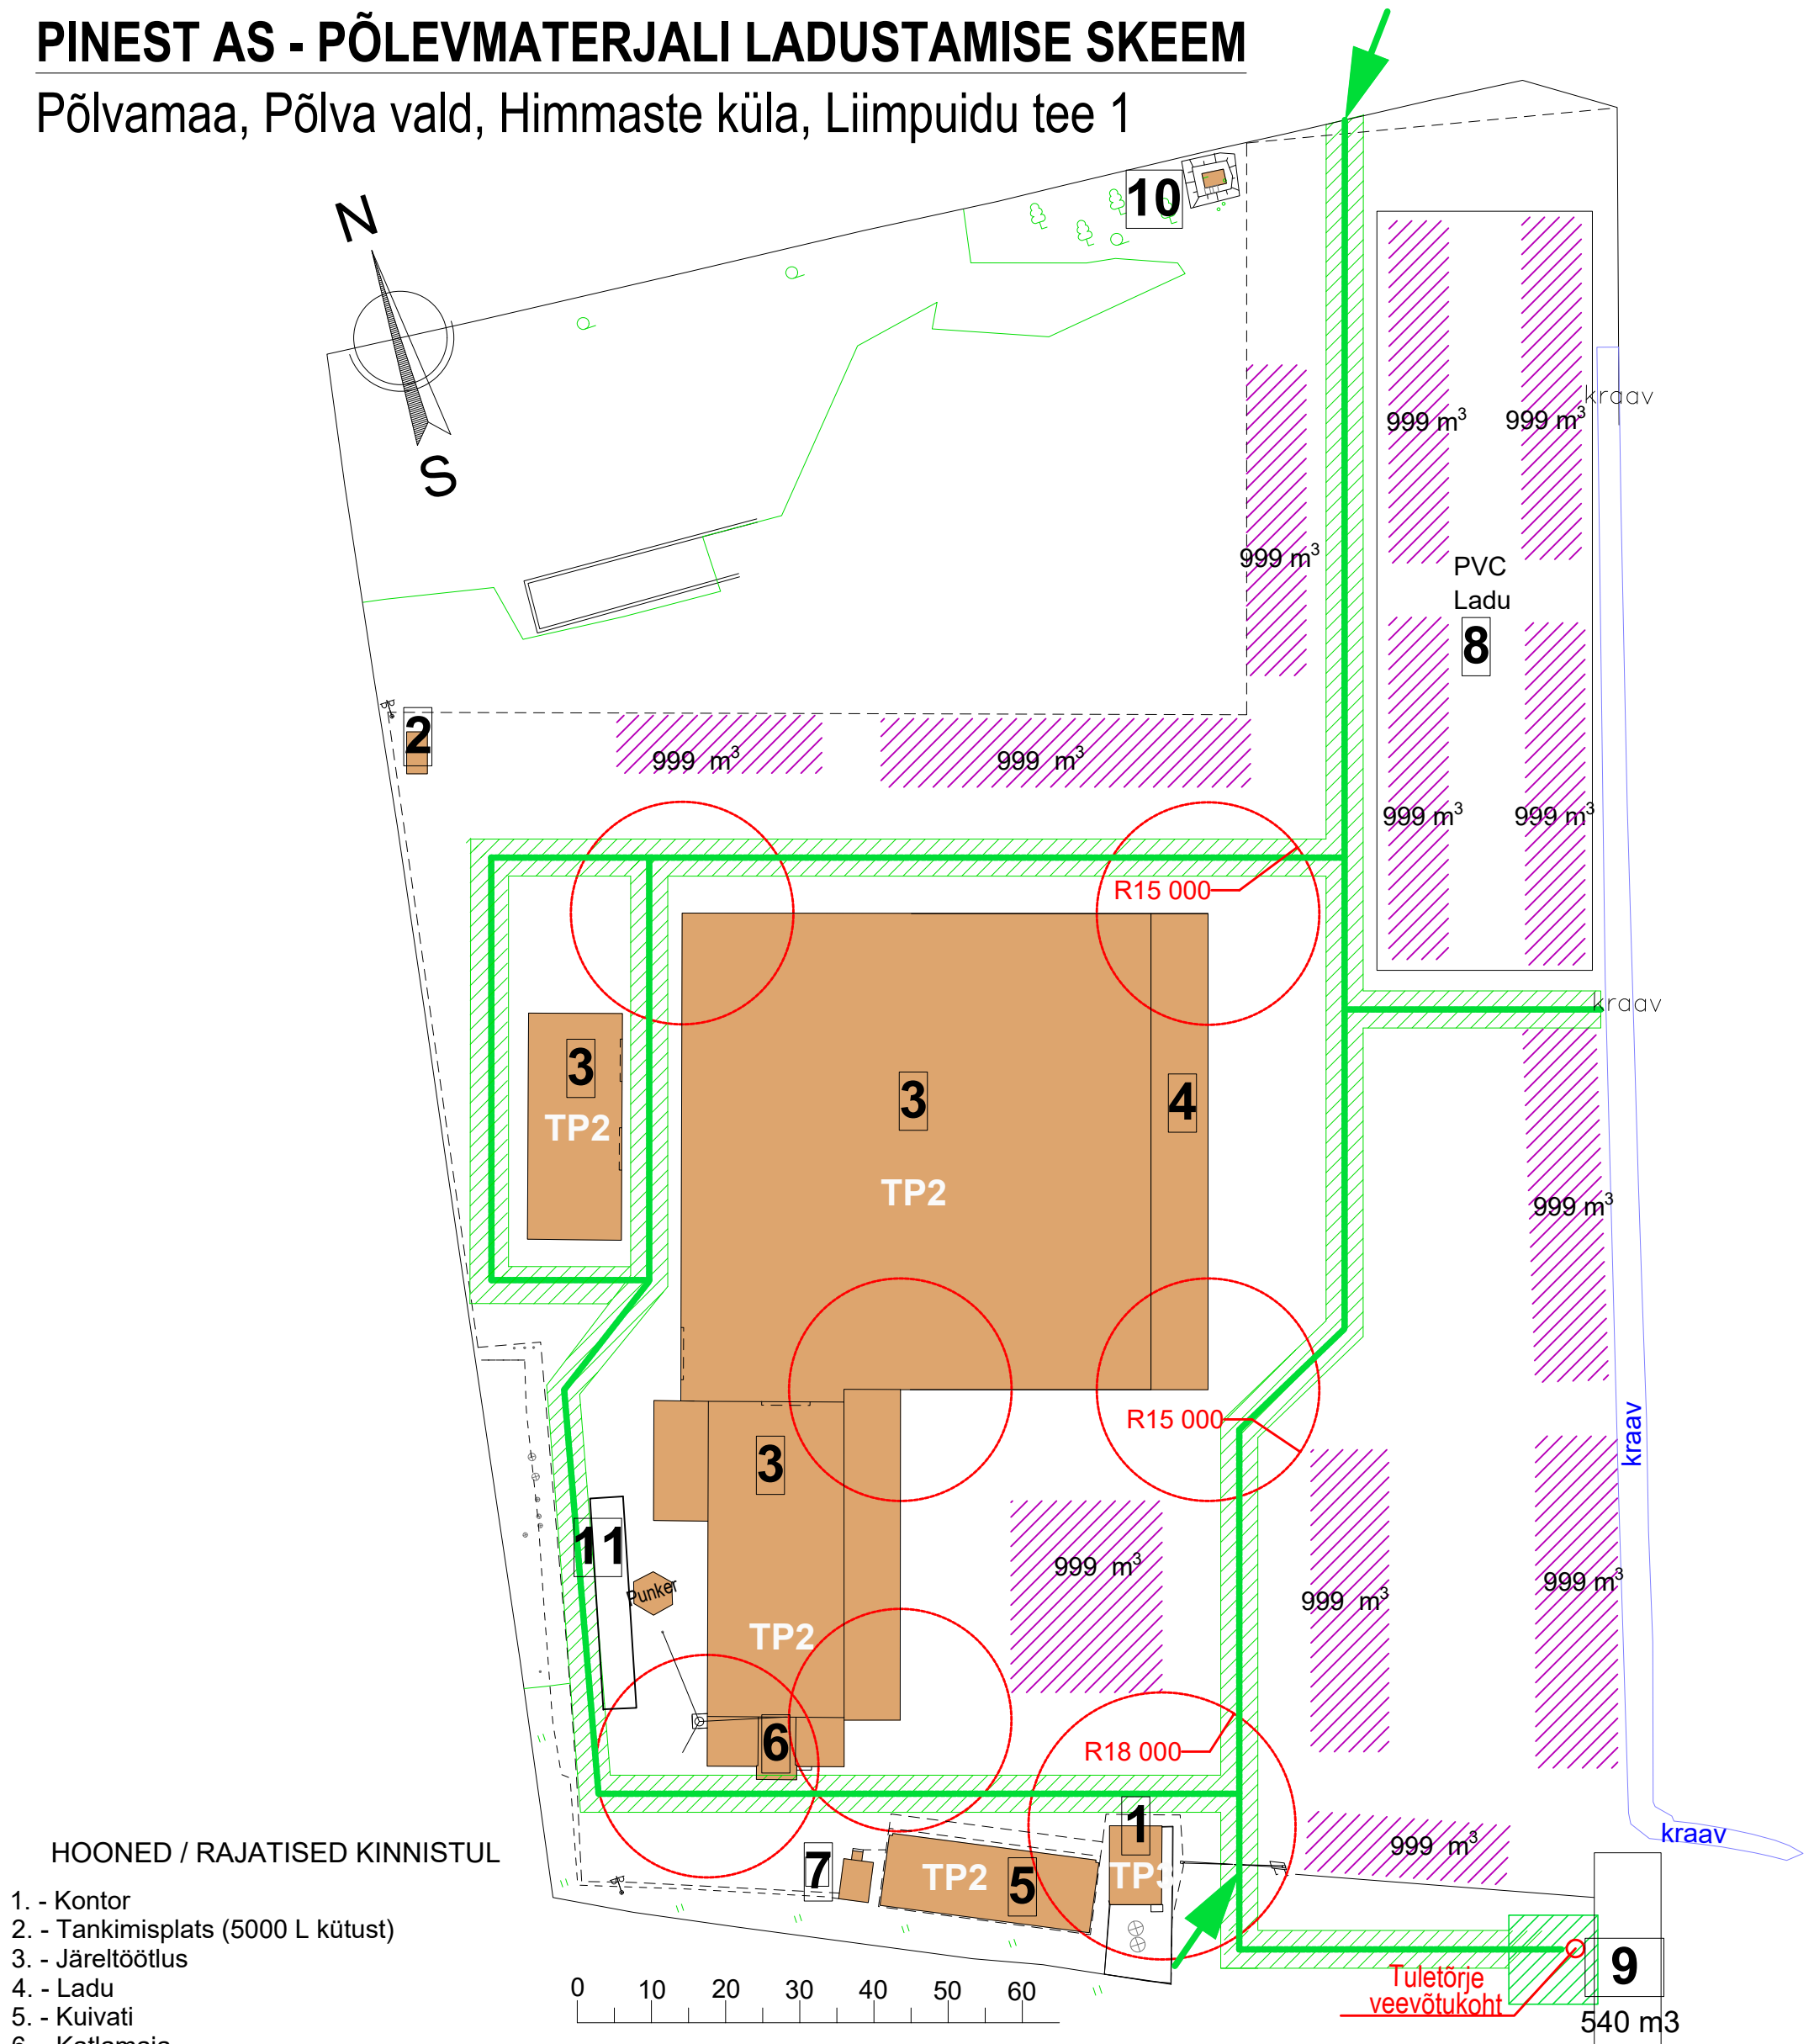

HOONED / RAJATISED KINNISTUL

- 1. - Kontor
- 2. - Tankimisplats (5000 L kütust)
- 3. - Järeltöötlus
- 4. - Ladu
- 5. - Kuivati
- 6. - Katlamaja
- 7. - Suitsetamise koht
- 8. - PVC hall/ladu
- 9. - Tuletõrjeveehoidla
- 10. - Alajaam
- 11. -Saepuru laadimine

TINGMÄRGID

- Sissepääs krundile
- Läbipääsuteed (min 5m lai)
- Ladustamise alad ja maksimaalne maht
*Ladustatakse saematerjali. Virna kõrgus < 5 m
- Ladustamise tuleohutuskaja hoonetest 15 m ja 18 m
Vastavalt EVS812-4:2011 Tabel 3
- Hoonete tulepüsivusklass

Ladustamise eeskiri
Ühe virna suurim lubatud mõõtmed:

- laius kuni 20 m
- kõrgus kuni 9 m
- Pikkus kuni 50 m
- Pindala kuni 1000 m²
- Põlevmaterjali kogus kuni 7 000 m³
- Virnade omavaheline kaugus min 8 m
- Ladustamise kogumaht kokku kuni 9 990 m³
- Põlevmaterjalide lahtise laoplatsti territooriumile tuleb ette näha ühe vähemalt 1 000 m² pindalaga reservplatsi olemasolu, kuhu on võimalik tulekahju korral põlevat materjali ümber ladustada. Ladustamise platsi ja reservplatsi ohutusvahemaa on vähemalt 8 m.