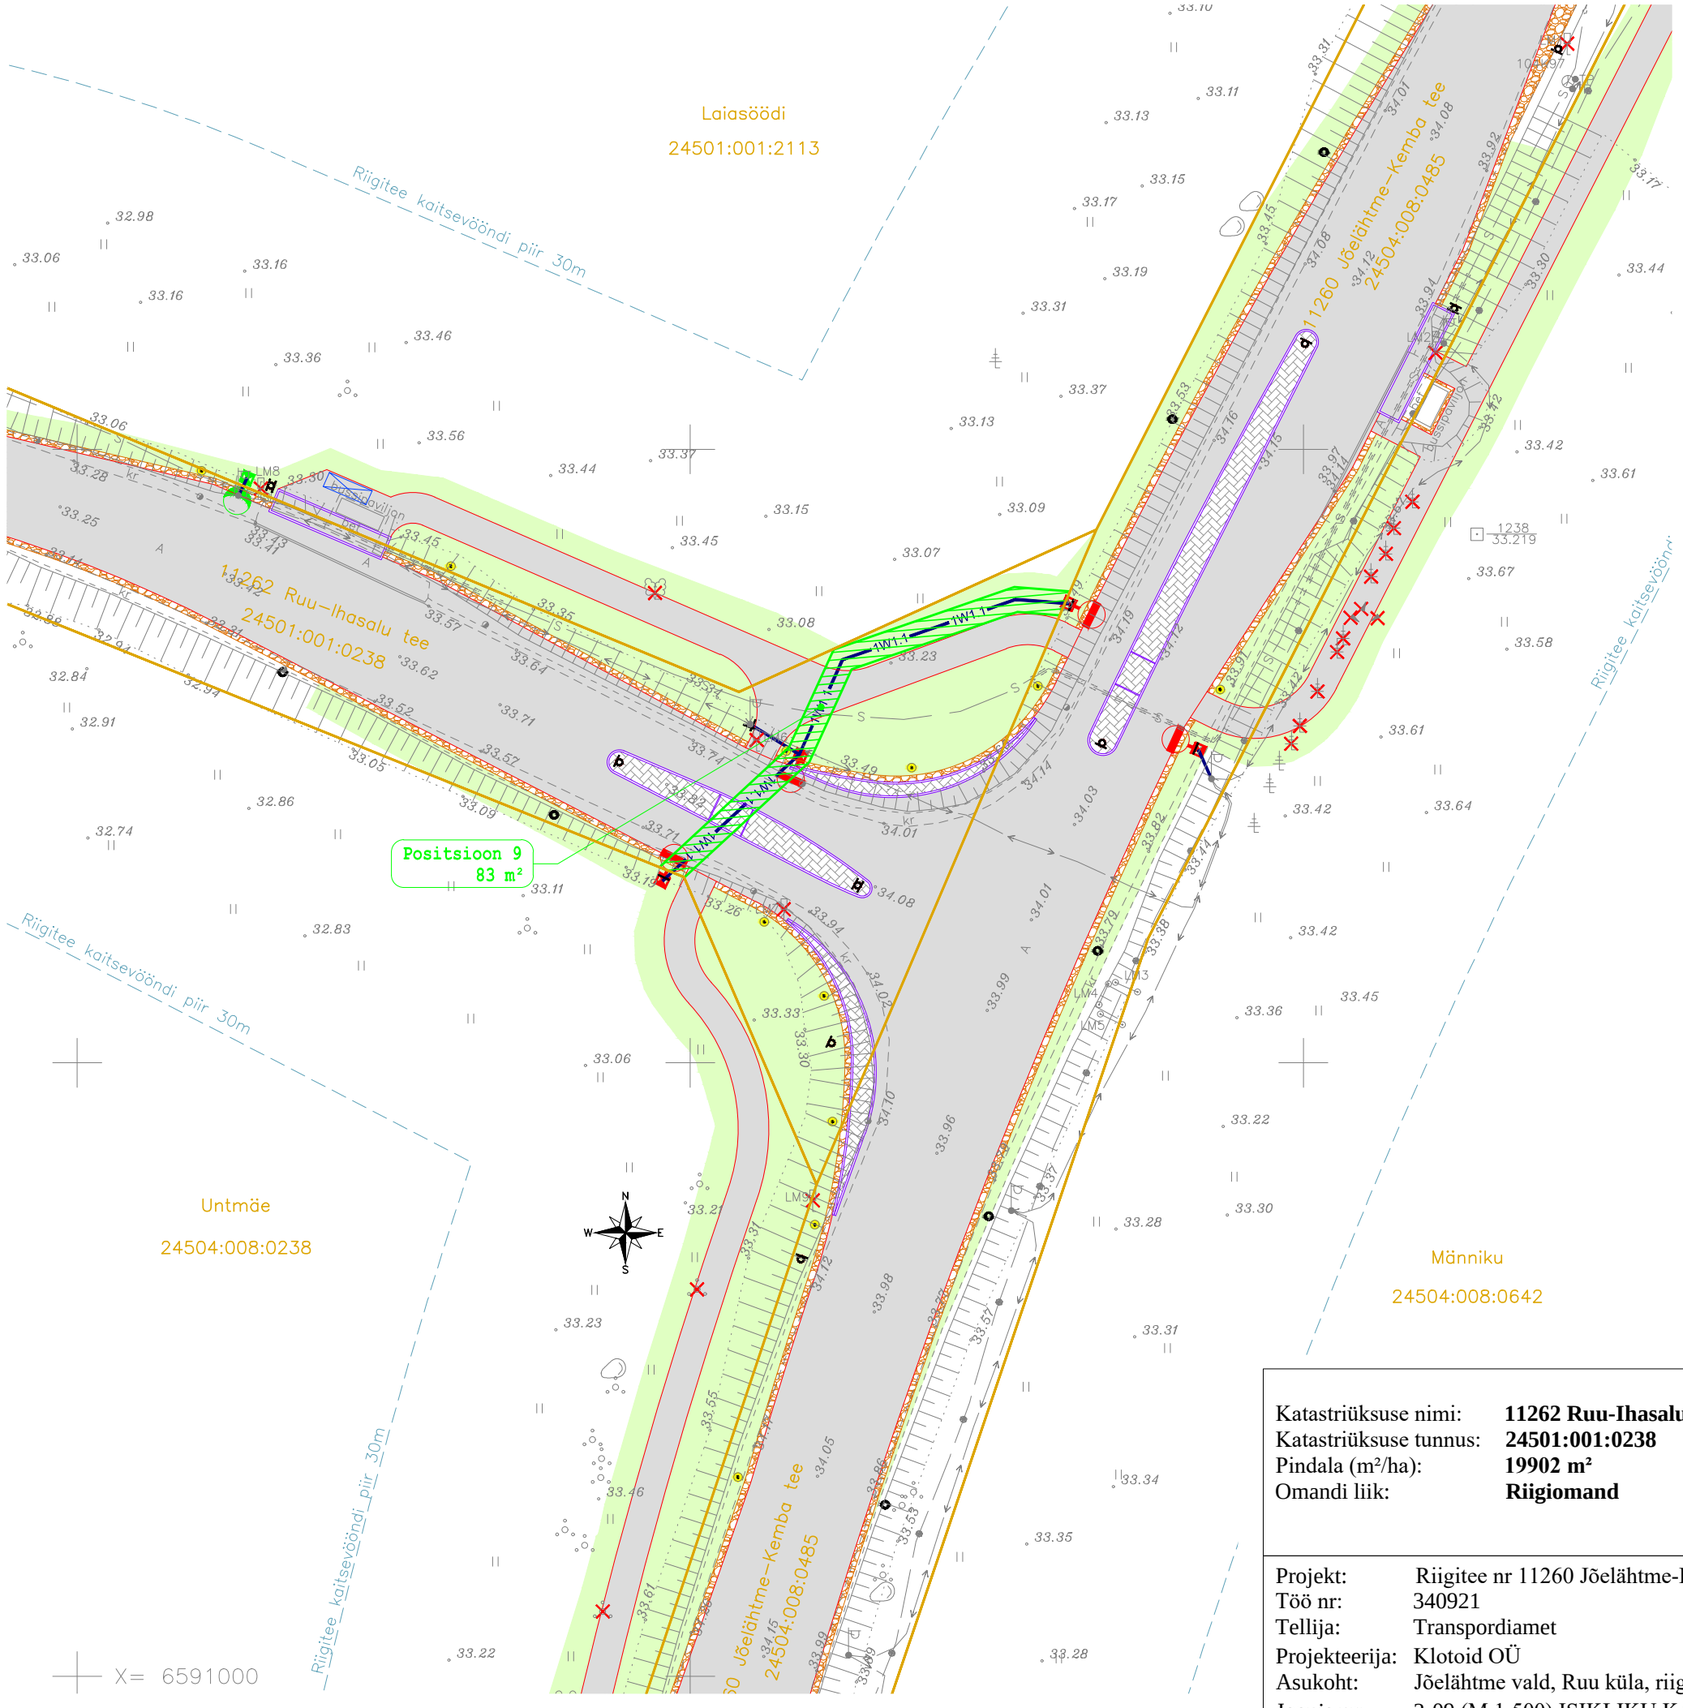

LEPPEMÄRGID:

- PROJEKTEERITUD ASFALTBETOONKATE
- PROJEKTEERITUD KASVUPINNAS JA MURUKÜLV
- PROJEKTEERITUD ÄÄREKIVI
- PROJEKTEERITUD KIVISILLUTIS
- PROJEKTEERITUD TUGIPEENAR
- TEE KAITSEVÖÖNDI PIIR
- PROJEKTEERITUD TÄHISPOST
- PROJEKTEERITUD LIIKLUSMÄRGI POST
- LIKVIDEERITAV OBJEKT
- PROJEKTEERITUD ÜLEKÄIGUKOHA VALGUSTI 6 MEETRISEL MASTIL
- ÜMBERTÕSTETAV SÕIDUTEE VALGUSTI
- 1W1.1 PROJEKTEERITUD VÄLISVALGUSTUSE TOITEKAABEL

Olemasolevad katastriüksuse piirid

IKÕ seadmise ala valgustuse rajamiseks

Märkus: Aerofotogeodeetilisel meetodil ning kaardi- ja plaanimaterjali alusel moodustatud katastriüksuste maeraldused pindalad täpsustatakse ümbermõõdistamise käigus.

Katastriüksuse nimi: **11262 Ruu-Ihasalu tee**
Katastriüksuse tunnus: **24501:001:0238**
Pindala (m²/ha): **19902 m²**
Omandi liik: **Riigiomand**

Maakasutusala		
Pos.nr	Pindala m2	Asukoht riigitee suhtes
Positsioon 9	83	Riigitee 11262 km 0,01-0,02

Projekt: Riigitee nr 11260 Jõelähtme-Kemba km 8,682 Ruu ristmiku ümberehituse ehitusprojekt
Töö nr: 340921
Tellija: Transpordiamet
Projekteerija: Klotoid OÜ
Asukoht: Jõelähtme vald, Ruu küla, riigitee nr 11260 km 8,5-8,8
Joonis nr: 2-09 (M 1:500) ISIKLIKU KASUTUSÕIGUSE SEADMISE PLAAN