


Riigimetsa
12201:002:0647

Kalmistu sissesõidutee

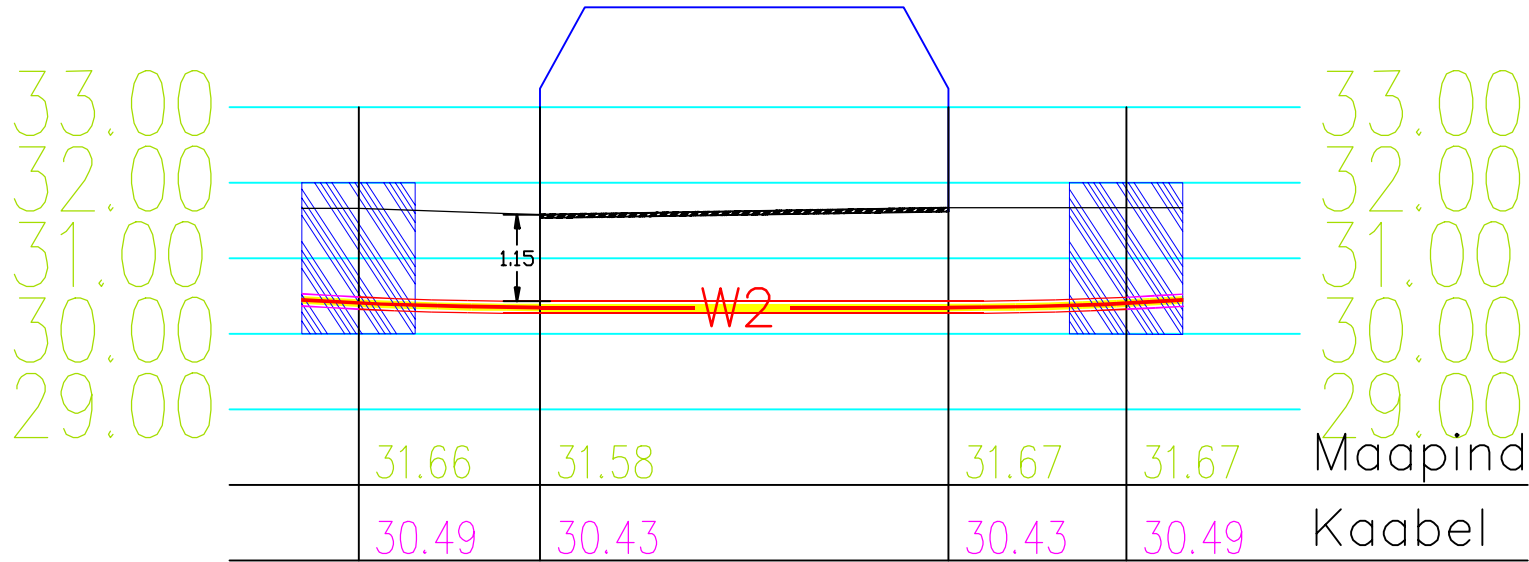

Projekt							Tellija		
Riigimetsa kinnistu liitumine elektrivõrguga. Vasknarva küla. Alutaguse vald.							Elektrilevi OÜ		
<div><div><div></div><div></div></div><div>LEONHARD WEISS</div></div> <div>E-post estonia@leonhard-weiss.com Telefon +372 601 2285 Registrikood 12083348</div>	Joonis		Ristumine kalmistu sissesõiduga				Joonise nr		
							LC3897; IP7801-4		
	Projekteeris	Jelena Laidoner		27.06.2025			Mõõtkaava	M 1:100	
	Kontrollis	Andrei Laidoner		27.06.2025	53 483 985		Staadium	Tööprojekt	
							Keel EST	Leht 2	Lehti 3