


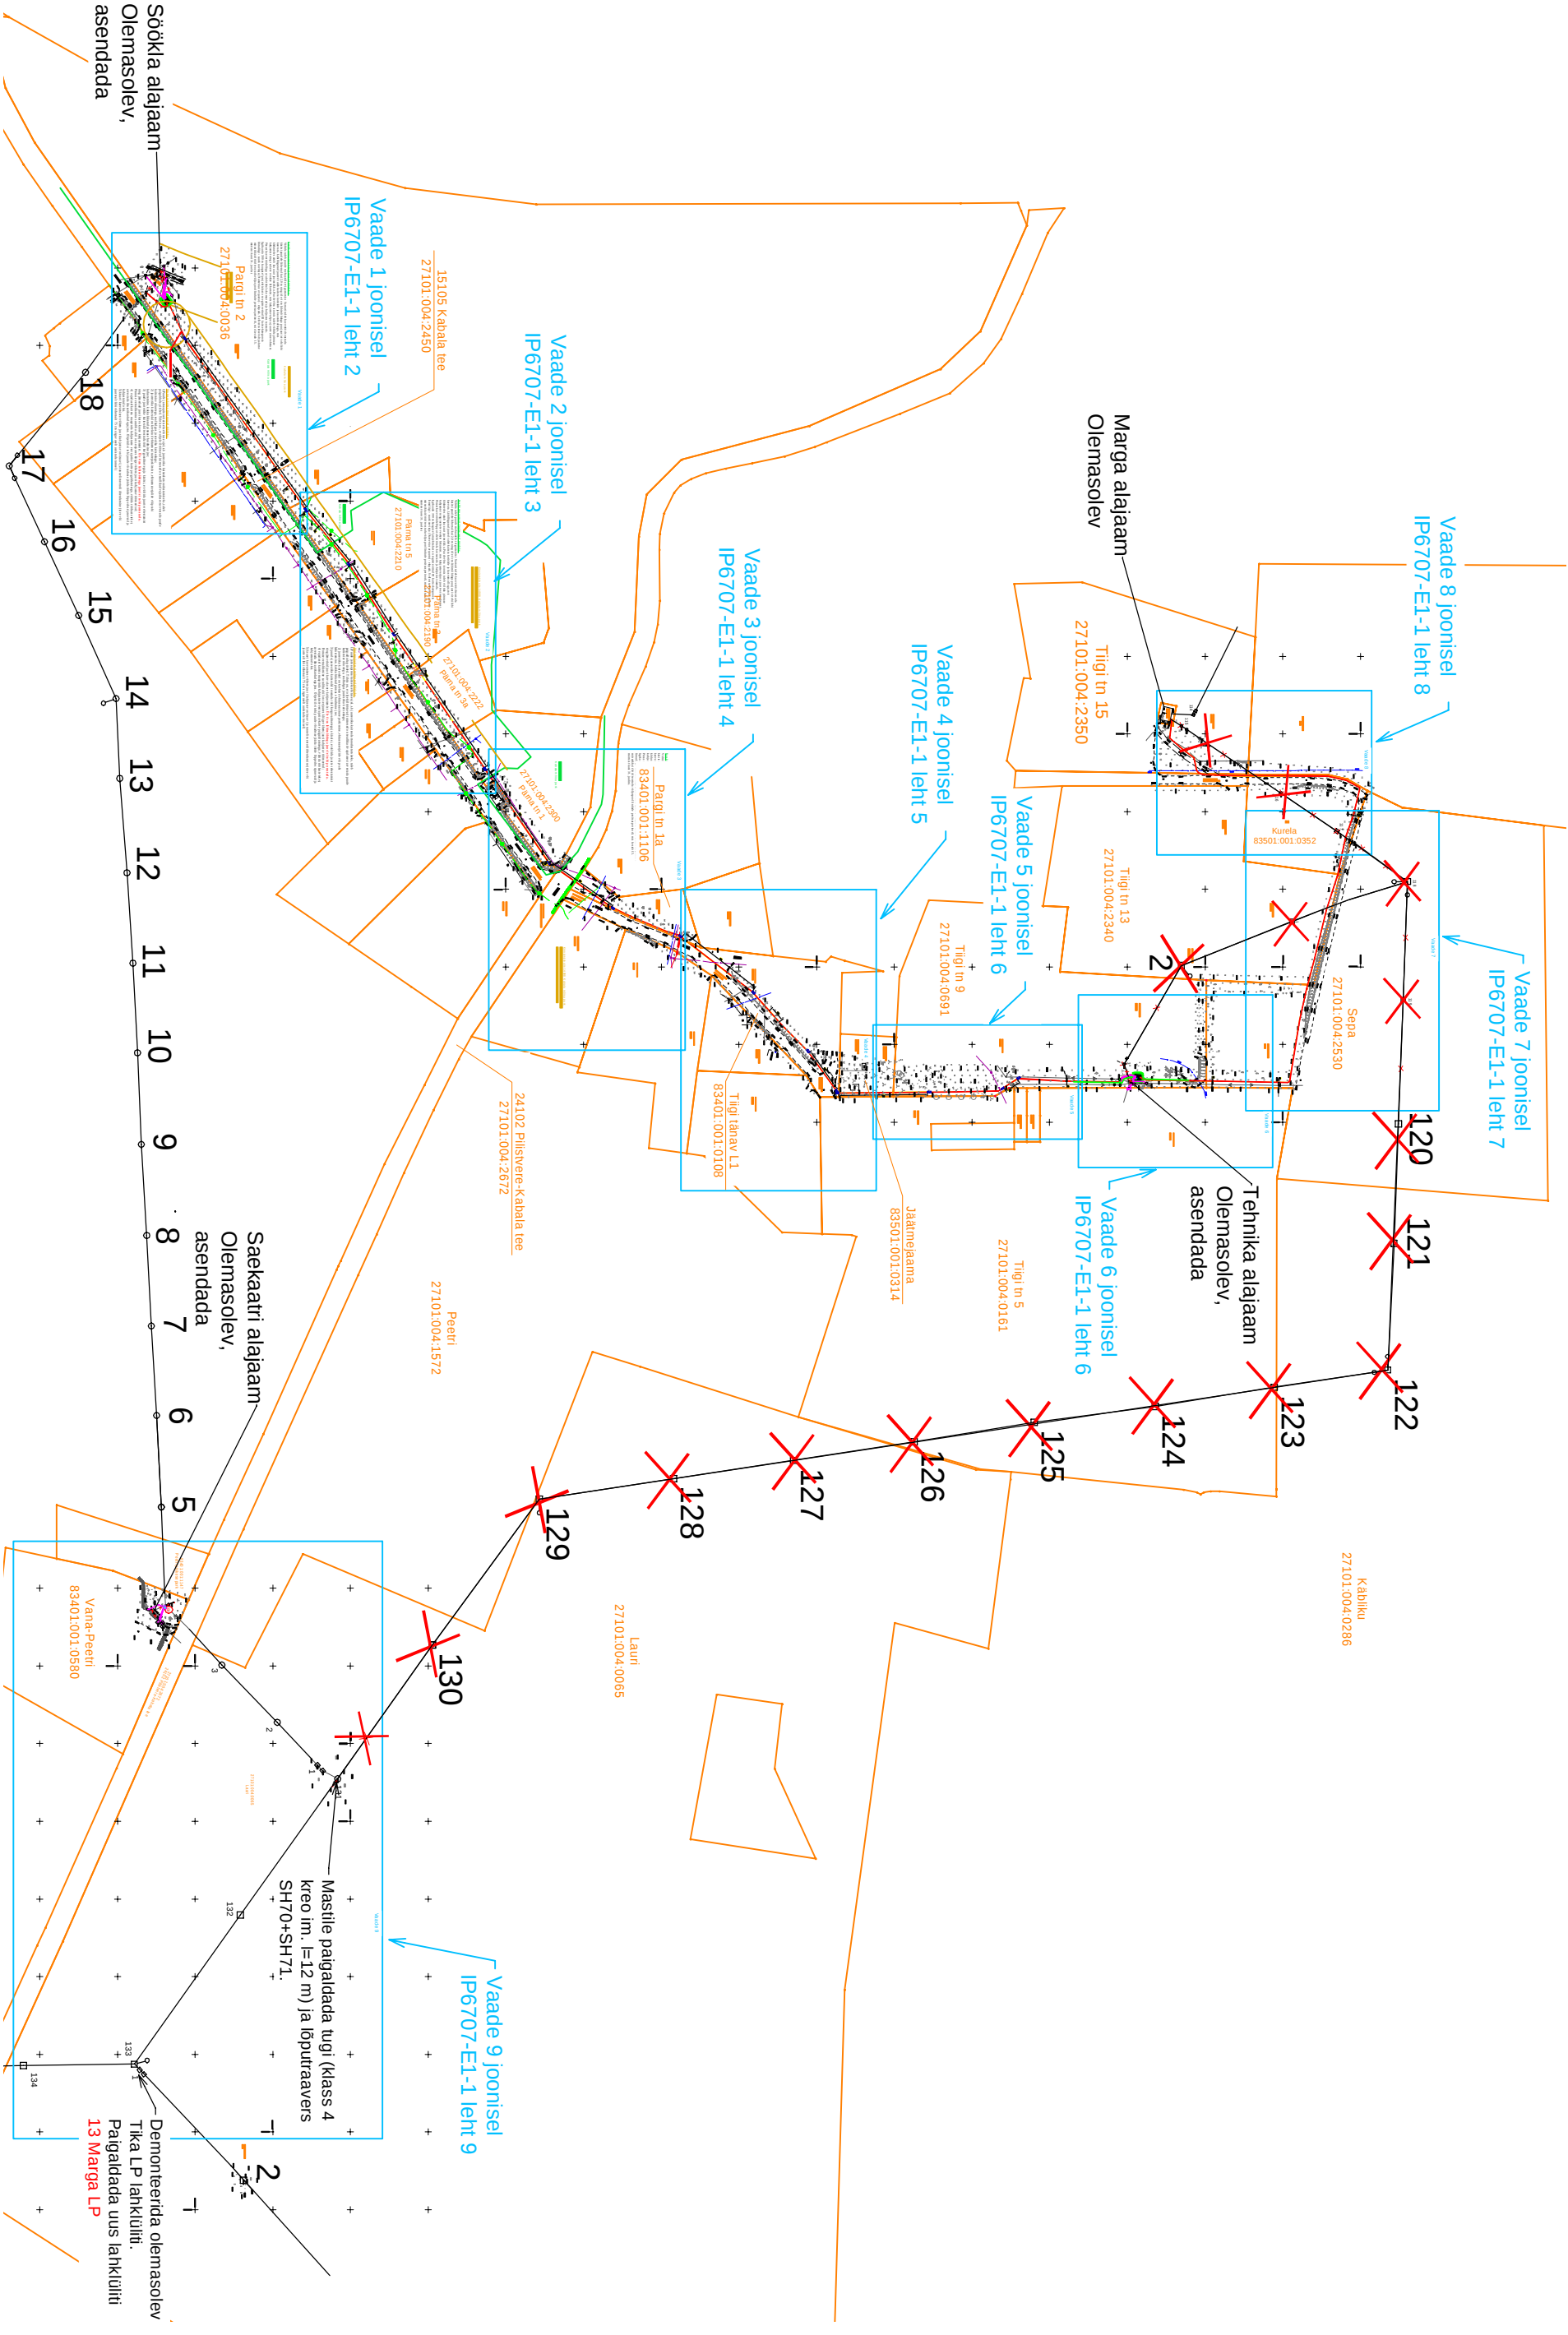

Tingimärke

Projekteeritud MP maakabellin

Projekteeritud KP maakabellin

Projekteeritud alajaam

Projekteeritud liinumiskapp ja arhvia jaotuskapp

Projekteeritud masti tugi

Olemasolev KP õhulin

Demonteeritav KP õhulin

Kinnistu piir

Projekt		Tellijä	
Imavere-1513 fildri rekonstrueerimine I etapp Kabala küla Turi vald Järva maakond		Elektrilevi OÜ	
LEONHARD WEISS E-post: esonia@leonhard-weiss.com Telefon: +372 601 2285 Registrikood: 12083348 EL10665798-0001		Joonis nr	
		IP6707-E1-1	
		Situatsiooniplaan	
		Projekteeris	Kaupo Maaten
		Kontrollis	Aap Erik
		Projektiing	
		Mõõkava	03.2024
		Staadium	5127053
		Keel	5309 0199
		Leht	1
		Lehti	9

Vaade 1

Kinnismälestis 14988
Kabala mõisa park

KLO1200498
Kabala mõisa park

Kaabel 15105 Kabala tee
kaitsesõlmis 0,23-0,62 km

Kinnine läbimõõt 1,5 m
sügavuselt I=132 m.
PVC Ø160 1250 N I=132 m.

27101.004:0036
Pargi tn 2

Kinnismälestis 14989
Kabala mõisaallee

Sõõkia alajaam (KTPN)
250 kVA
Demonteerida

AJ15293
1VM630
250 kVA
Vt joonist IP6707-E1-3 leht 1

MPL417839
AI 4G120
I=9/13 m
PVC Ø110 450 N I=9 m
Jätkata 1 kV muhviga
olemasoleva AI 4x120 kaabliga
AJ15293 F9 - F9 M1

MPL417839
AI 4G120
I=13/27 m
PVC Ø110 450 N I=13 m
AJ15293 F3 - F3 M1

MPL417838
AI 4G120
I=21/35 m
PVC Ø110 450 N I=21 m
AJ15293 F1 - F1 M1

NBI Utiliseerida vana
alajaama vundament


L04040059
AI 4G120
I=20/34 m
PVC Ø110 450 N I=20 m
AJ15293 F5 - F5 M1

L04040061
AI 4G120
I=10/24 m
PVC Ø110 450 N I=10 m
AJ15293 F7 - F7 M7

KPL225446
AI 3x120
I=19/34 m
PVC Ø160 450 N I=10 m
AJ15293 - M19

27101.004:2290
Pärna tn 20

27101.004:1670
Pärna tn 24

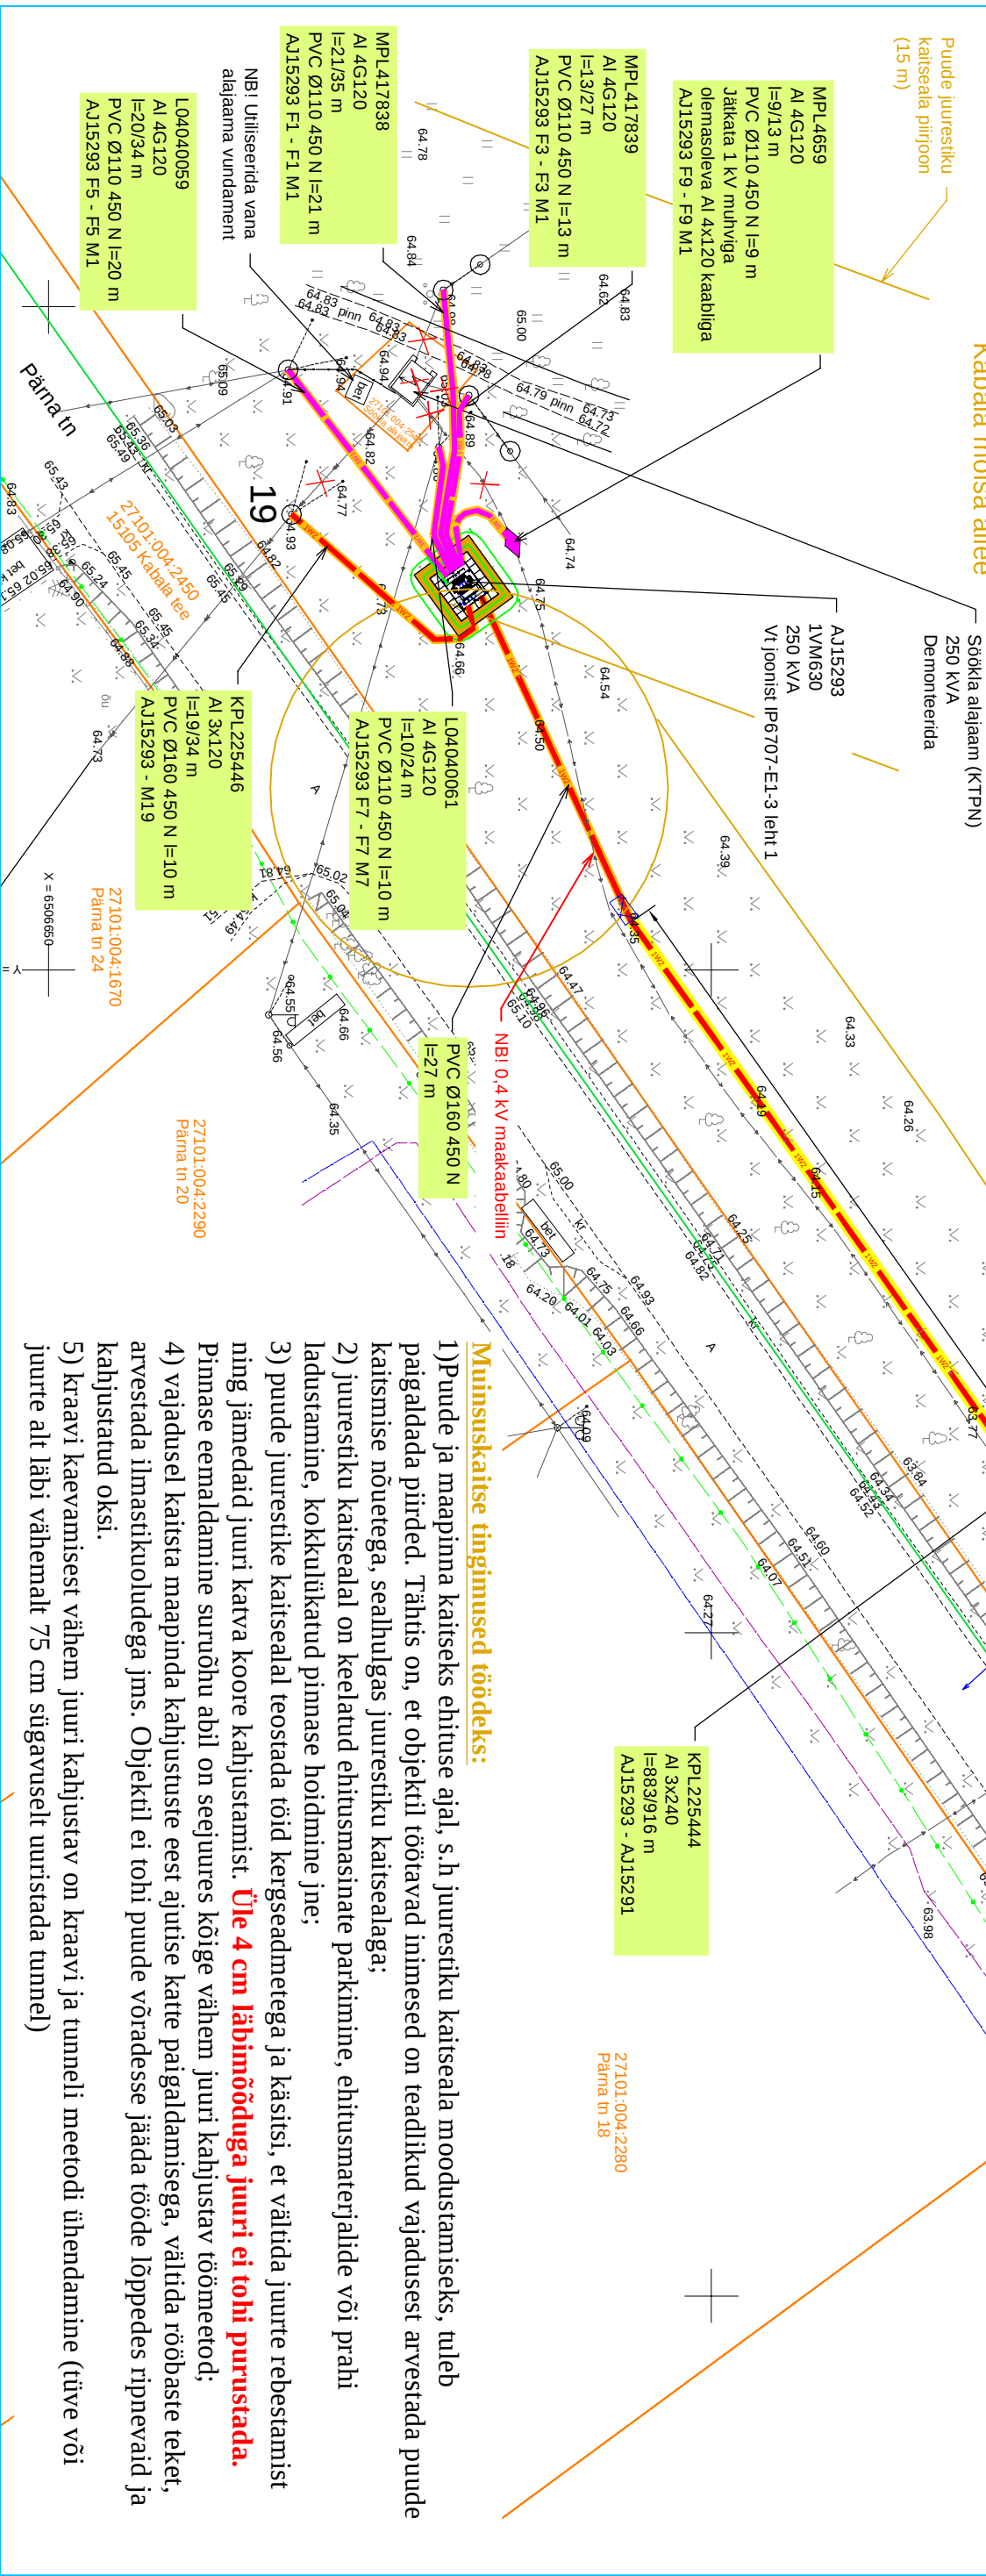

- Muinsuskaitse tingimused töödeks:**
- 1) Puude ja maapinna kaitseks ehituse ajal, s.h juurestiku kaitseala moodustamiseks, tuleb paigaldada piirde. Tähtis on, et objektil töötavad inimesed on teadlikud vajadusest arvestada puude kaitsemise nõuetega, sealhulgas juurestiku kaitsealaga;
 - 2) juurestiku kaitsealal on keelatud ehitusmasinate parkimine, ehitusmaterjalide või prahi ladustamine, kokkuliikunud pinnase hoidmine jne;
 - 3) puude juurestike kaitsealal teostada töid kergeadmetega ja käsitse, et vältida juurte rebestamist ning jämedaid juuri katva koore kahjustamist. **Üle 4 cm läbimõõduga juuri ei tohi purustada.**
 - 4) vajadusel kaitsta maapinda kahjustuste eest ajutise katte paigaldamisega, vältida rõbaste teket, arvestada ilmastikuoludega jms. Objektile ei tohi puude võrdesse jääda tööde lõppedes ripnevaid ja kahjustatud oksa.
 - 5) kraavi kaevamisest vähem juuri kahjustav on kraavi ja tunneli meetodi ühendamine (tüve või juurte alt läbi vähemalt 75 cm sügavuselt uuristada tunnel)

Tingimärke

- Projekteeritud MP maakaabelliin
- Projekteeritud KP maakaabelliin
- Projekteeritud 450 N kaitsetoru
- Projekteeritud alajaam
- Olemasolev KP õhuliin
- Kinnistu piir

Projekt		Tellija	
Imavere-1513 fildri rekonstrueerimine I etapp Kabala küla Turi vald Järva maakond		Elektrilevi OÜ	
Joonis		Joonise nr	
Asendiplaani vaade 1		IP6707-E1-1	
Projektants		Mõõtkava	
Kaupo Maaten		M 1:500	
Kontrollis		Staadium	
Aap Erik		Tööprojekt	
Projekti nr		Keel	
		Leht	
		2	
		9	


Leonhard Weiss
E-post: esonia@leonhard-weiss.com
Telefon: +372 601 2285
Registrikood: 12083348
EI1065798-0001

Kinnismälestis 14988 Kabala mõisa park
Kinnismälestis 14992 Kabala mõisa kelder
Kinnismälestis 14991 Kabala mõisa ait

Vaade 2

Keekonnaameti tingimused töödeks:

Vältida tuleb puude mehaanilist vigastamist. Samuti tuleb kaevetööd teostada käsitsi puudele lähemal kui 2,0 m ning üle 4 cm läbimõõduga puujuuri ei tohi läbi kaevata. Läbiloigatud juured tuleb kaista kotiride ja kasvumullaga, mis kõdunedes aitab luua uut juuresitiku. Puude võra tsoonis tuleb vältida pinnase kuhjarmist ning raske veokite liikumist, mis kahjustavad puu juurte ainevahetust. Pärast kaevetööde lõppu tuleb tööala korrastada ja hajastus taastada. Iigikaudu 300 m kaugusel projekti alast on registreeritud III kaitsekategooria linnuliigi - suurkoovitaja (*Numenius arquata*) - elupaik. Sellest tulenevalt palume müürikkaid töid teostada väljaspool lindude pesitsusperioodi, mis kestab 15. märtsist kuni 31. juulini.

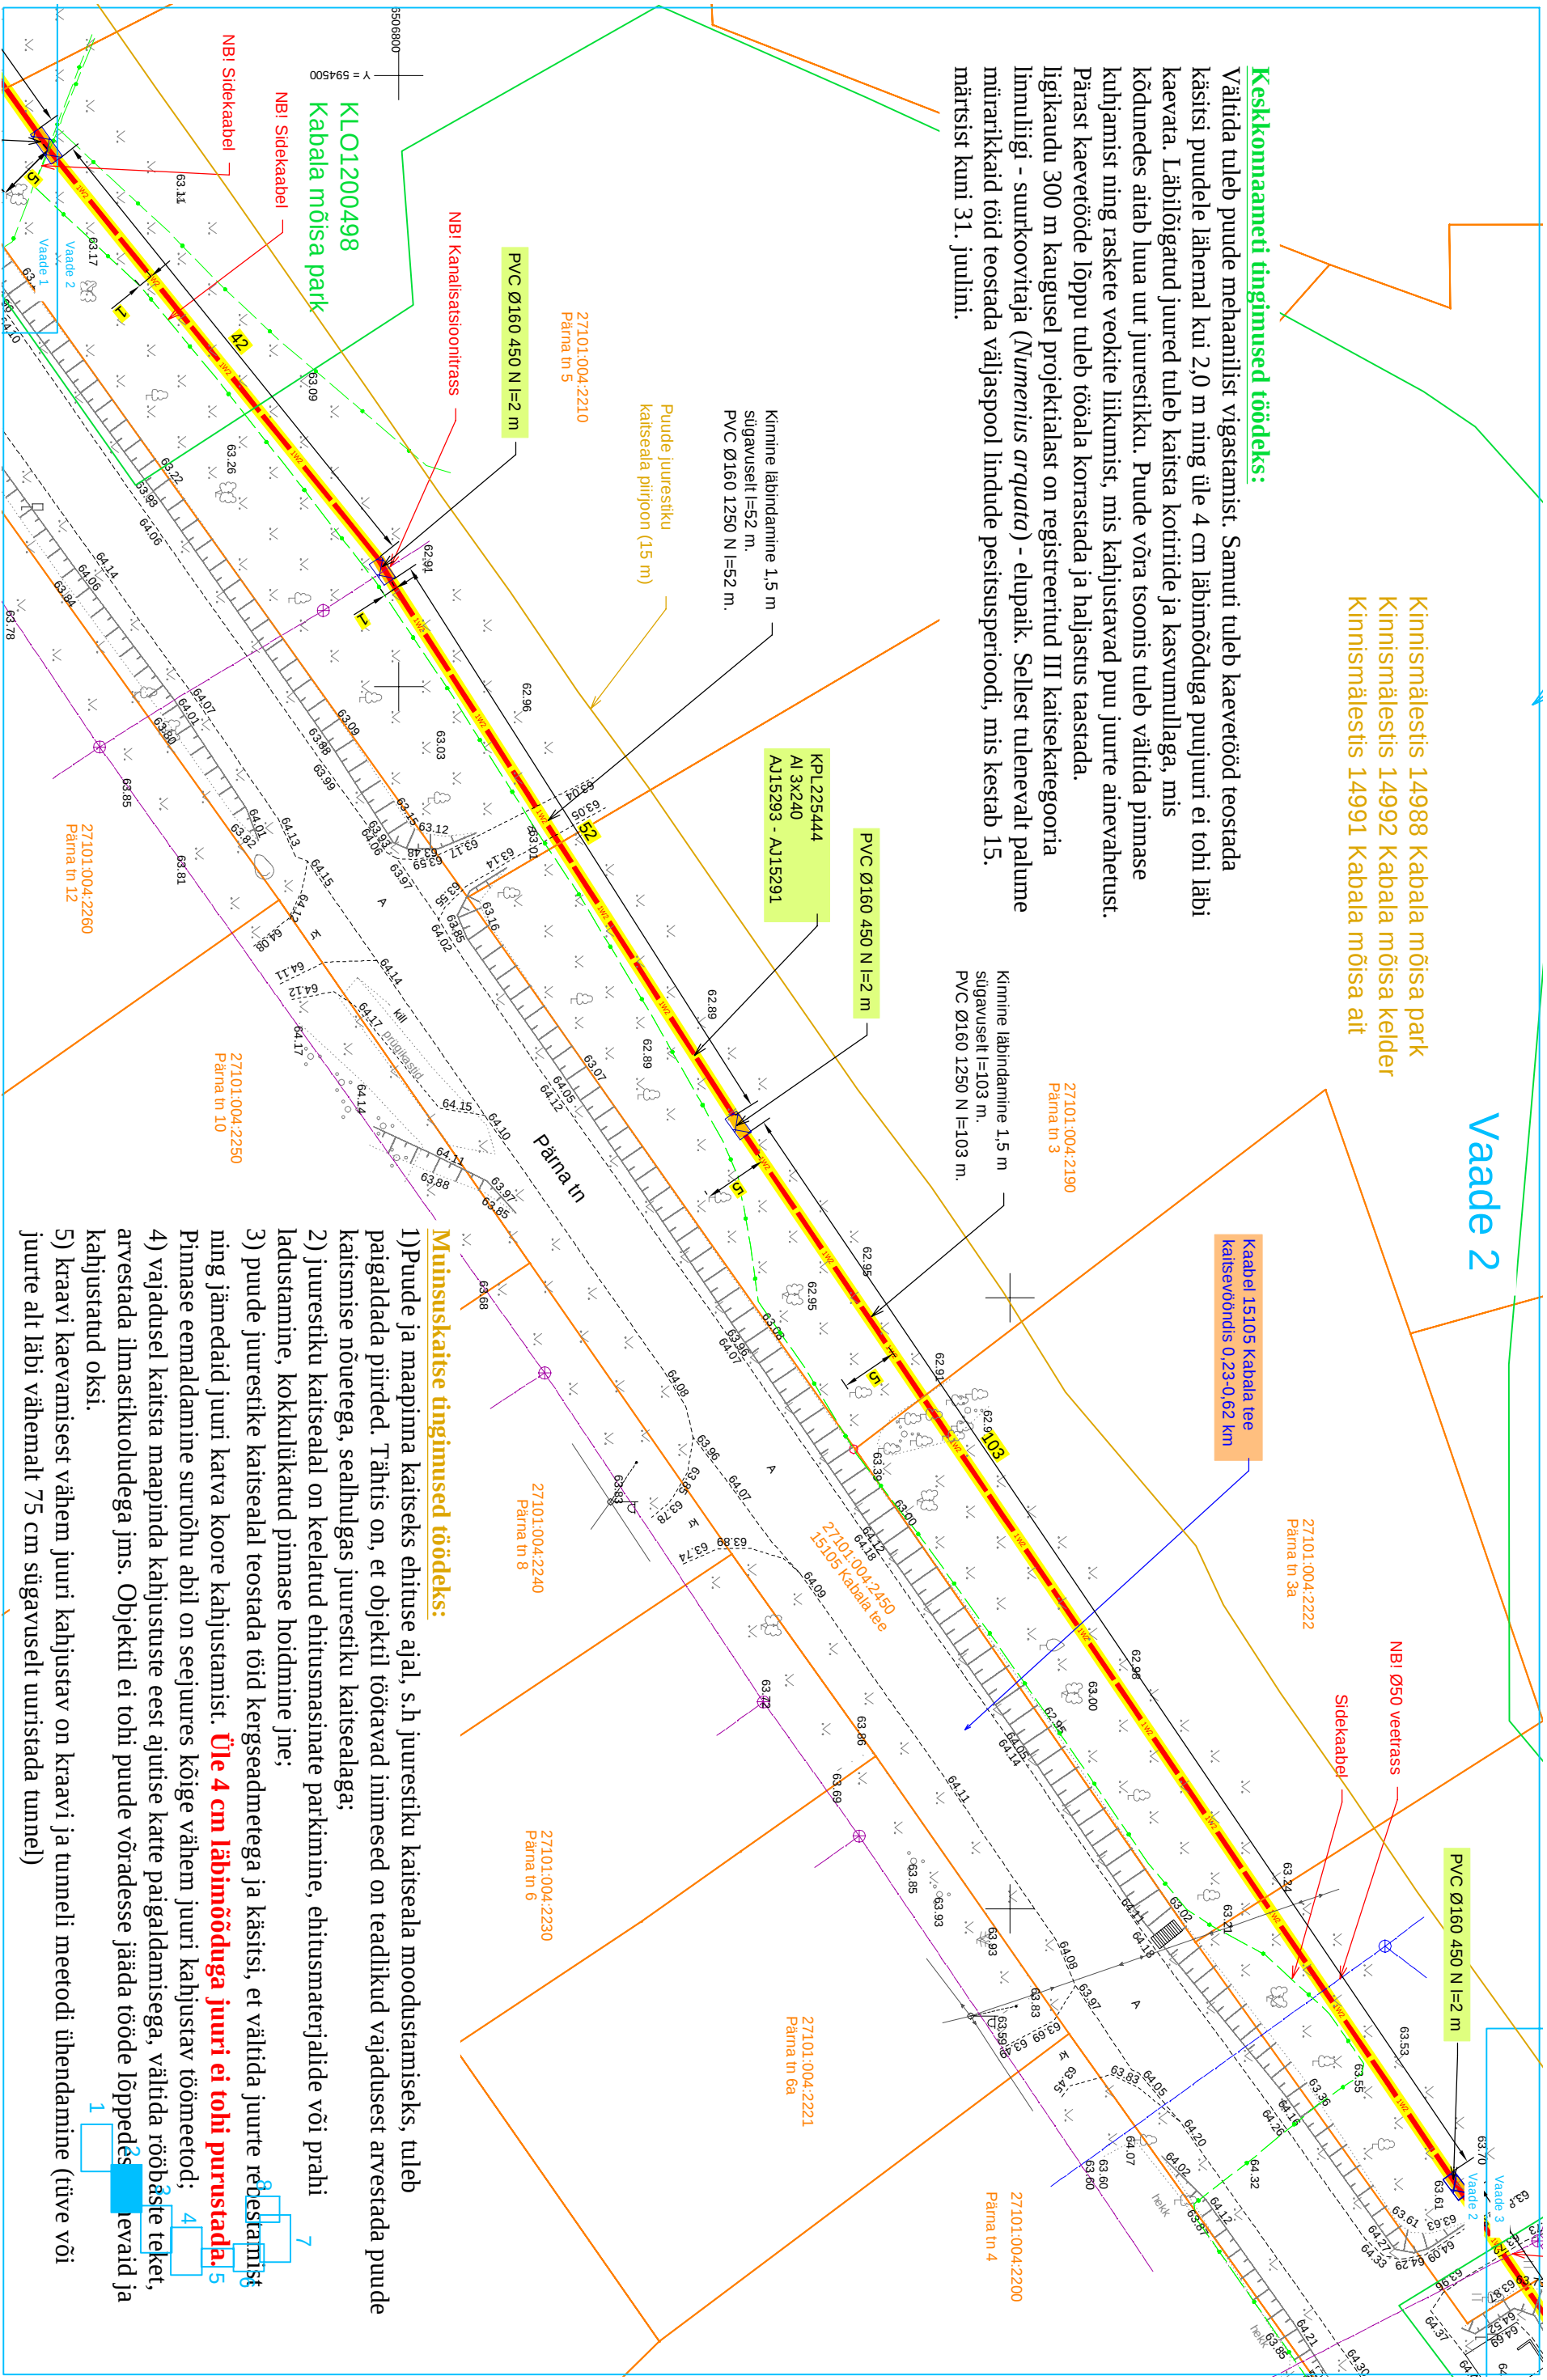

- Muinsuskaitse tingimused töödeks:**
- 1) Puude ja maapinna kaitseks ehituse ajal, s.h juuresitiku kaitseala moodustamiseks, tuleb paigaldada piirid. Tähtis on, et objektil töötavad inimesed on teadlikud vajadusest arvestada puude kaitsemise nõuetega, sealhulgas juuresitiku kaitsealaga;
 - 2) juuresitiku kaitsealal on keelatud ehitusmasinate parkimine, ehitusmaterjalide või prahi ladustamine, kokkuliikatud pinnase hoidmine jne;
 - 3) puude juuresitike kaitsealal teostada töid kergeaadmetega ja käsitsi, et vältida juurte rebestamist ning jämedaid juuri katva koore kahjustamist. **Üle 4 cm läbimõõduga juuri ei tohi purustada.**
 - 4) vajadusel kaista maapinda kahjustuste eest ajutise katte paigaldamisega, vältida tööbaste teket, arvestada ilmasitukoludega jms. Objektile ei tohi puude võradesse jääda tööde lõppedes **leivaid** ja kahjustatud oksid.
 - 5) kraavi kaevamisest vähem juuri kahjustav on kraavi ja tunneli meetodi ühendamine (tüve või juurte alt läbi vähemalt 75 cm sügavuselt uuristada tunnel)

Tingimärke


- Projekteeritud KP maakaabellini
- Projekteeritud kinnine läbimõõt (1250 N kaitsetoru)
- Projekteeritud 450 N kaitsetoru
- Läbimõõdu alguse/lõpu kaevik
- Kinnistu piir

Projekt	Tellijä
Imavere-1513 fildri rekonstrueerimine I etapp Kabala küla Turi vald Järva maakond	Elektrilevi OÜ
Joonis nr	Joonise nr
Asendiplaani vaade 2	IP6707-EI-1
Projektants	Kaupo Maaten
Kontrollis	Aap Erik
Projektijuh	
E-post: esonia@leonhard-weiss.com	Mõõkava
Telefon +372 601 2285	5309 0199
Registrikood 12083348	Stadium
EL1065798-0001	Tööprojekt
	Keel
	Leht
	3
	9

Vaade 3

Keskkonnameti tingimused töödeks:

Vältida tuleb puude mehaanilist vigastamist. Samuti tuleb kaaveritööd teostada käsitsi puudele lähemal kui 2,0 m ning üle 4 cm läbimõõduga puujuuri ei tohi läbi kaevata. Lähilõigatud juured tuleb kaitsta kotiride ja kasvumullaga, mis kõdunedes aitab luua uut juurestikku. Puude võra tsoonis tuleb vältida pinnase kuhjarmist ning raskete veokite liikumist, mis kahjustavad puu juurte ainevahetust. Pärast kaaveritööde lõppu tuleb tööala korrastada ja hajjastus taastada. Iigikaudu 300 m kaugusel projektilalast on registreeritud III kaisetekategooria linnuliigi - suurkoovitaja (*Numenius arquata*) - elupaik. Sellest tulenevalt palume müürikkaid töid teostada väljaspool lindude pesitsusperioodi, mis kestab 15. märtsist kuni 31. juulini.

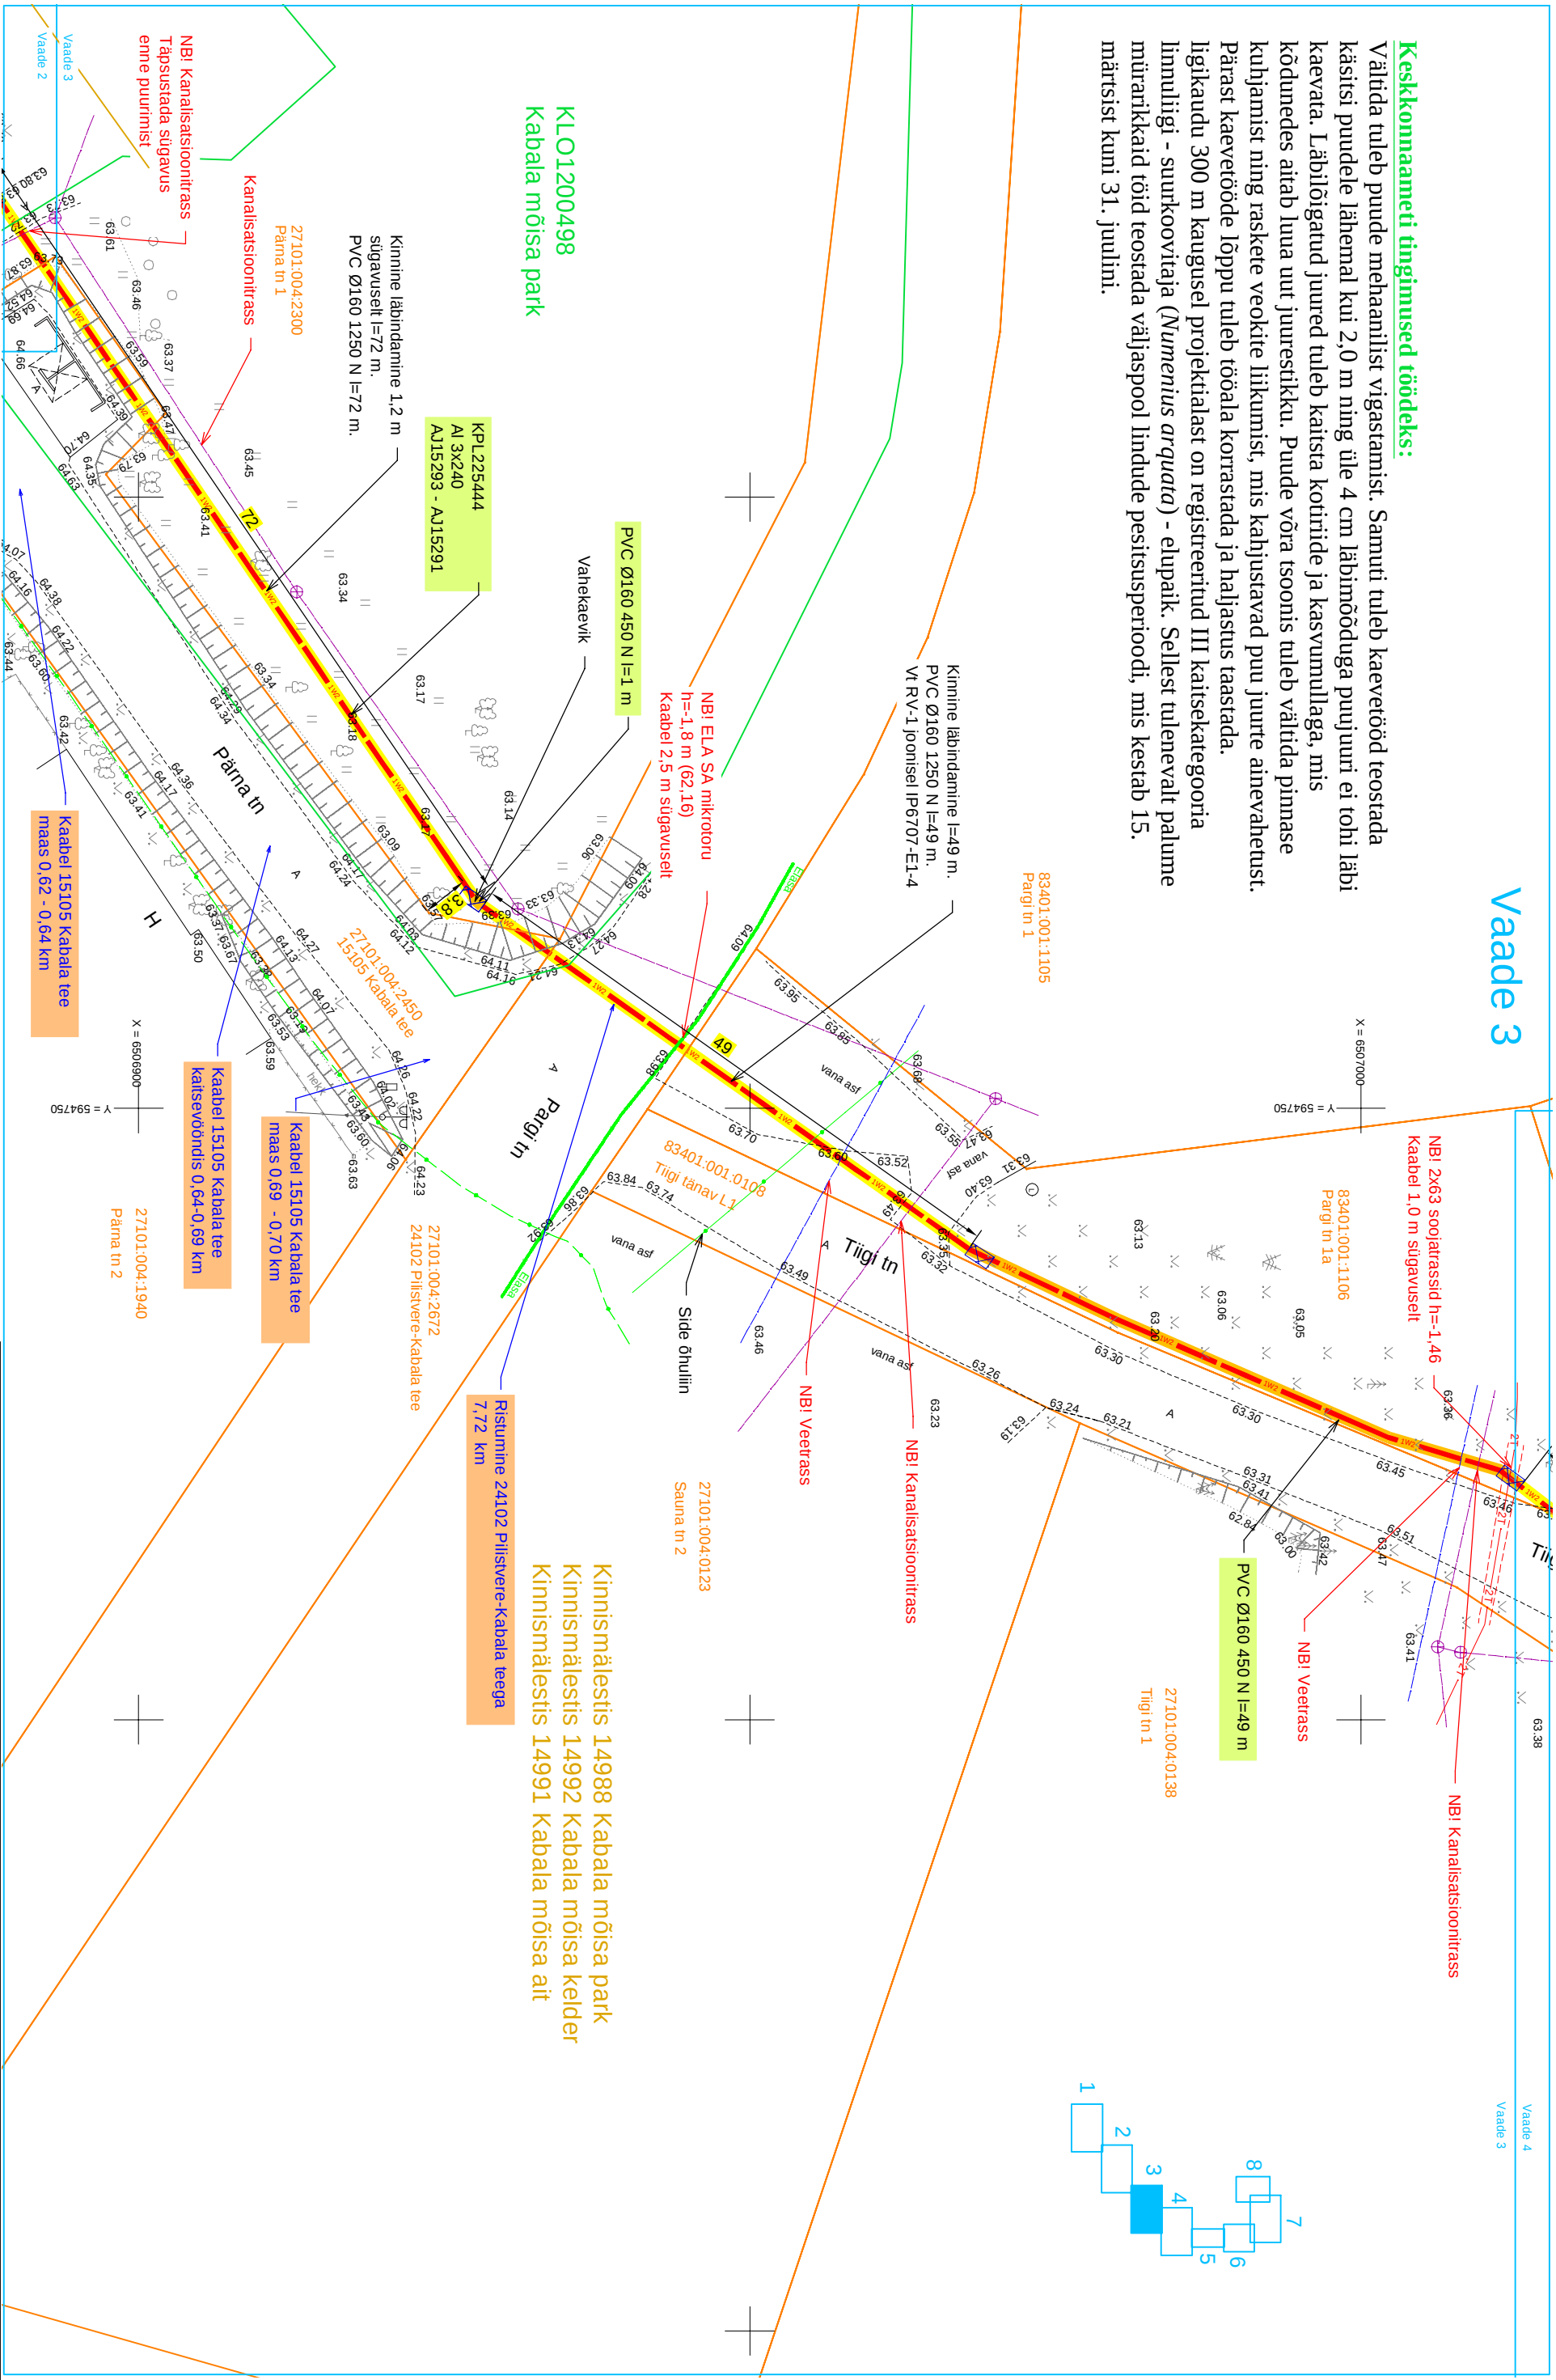


Tingimäke

- Projekteeritud KP makabeiliin
- Projekteeritud kinnine läbimõõt (1250 N kaitsetoru)
- Projekteeritud 450 N kaitsetoru
- Läbimõõdu alguse/lõpu kaevik
- Kinnistu piir

Projekt		Tellijä	
Imavere-1513 fildri rekonstrueerimine I etapp Kabala küla Turi vald Järva maakond		Elektrilevi OÜ	
Joonis		Joonise nr	
Asendiplaani vaade 3		IP6707-El-1	
Projektants		Mõõkava	
Kaupo Maaten		03.2024	
Kontrollis		5127053	
Aap Erik		5309 0199	
Projektijuh		Staadium	
		Tööprojekt	
		Keel	
		Leht	
		Leht	
		EST	
		4	
		9	

LEONHARD WEISS



E-post: esonia@leonhard-weiss.com
Telefon: +372 601 2285
Registrikood: 12083348
EI.10665798-0001

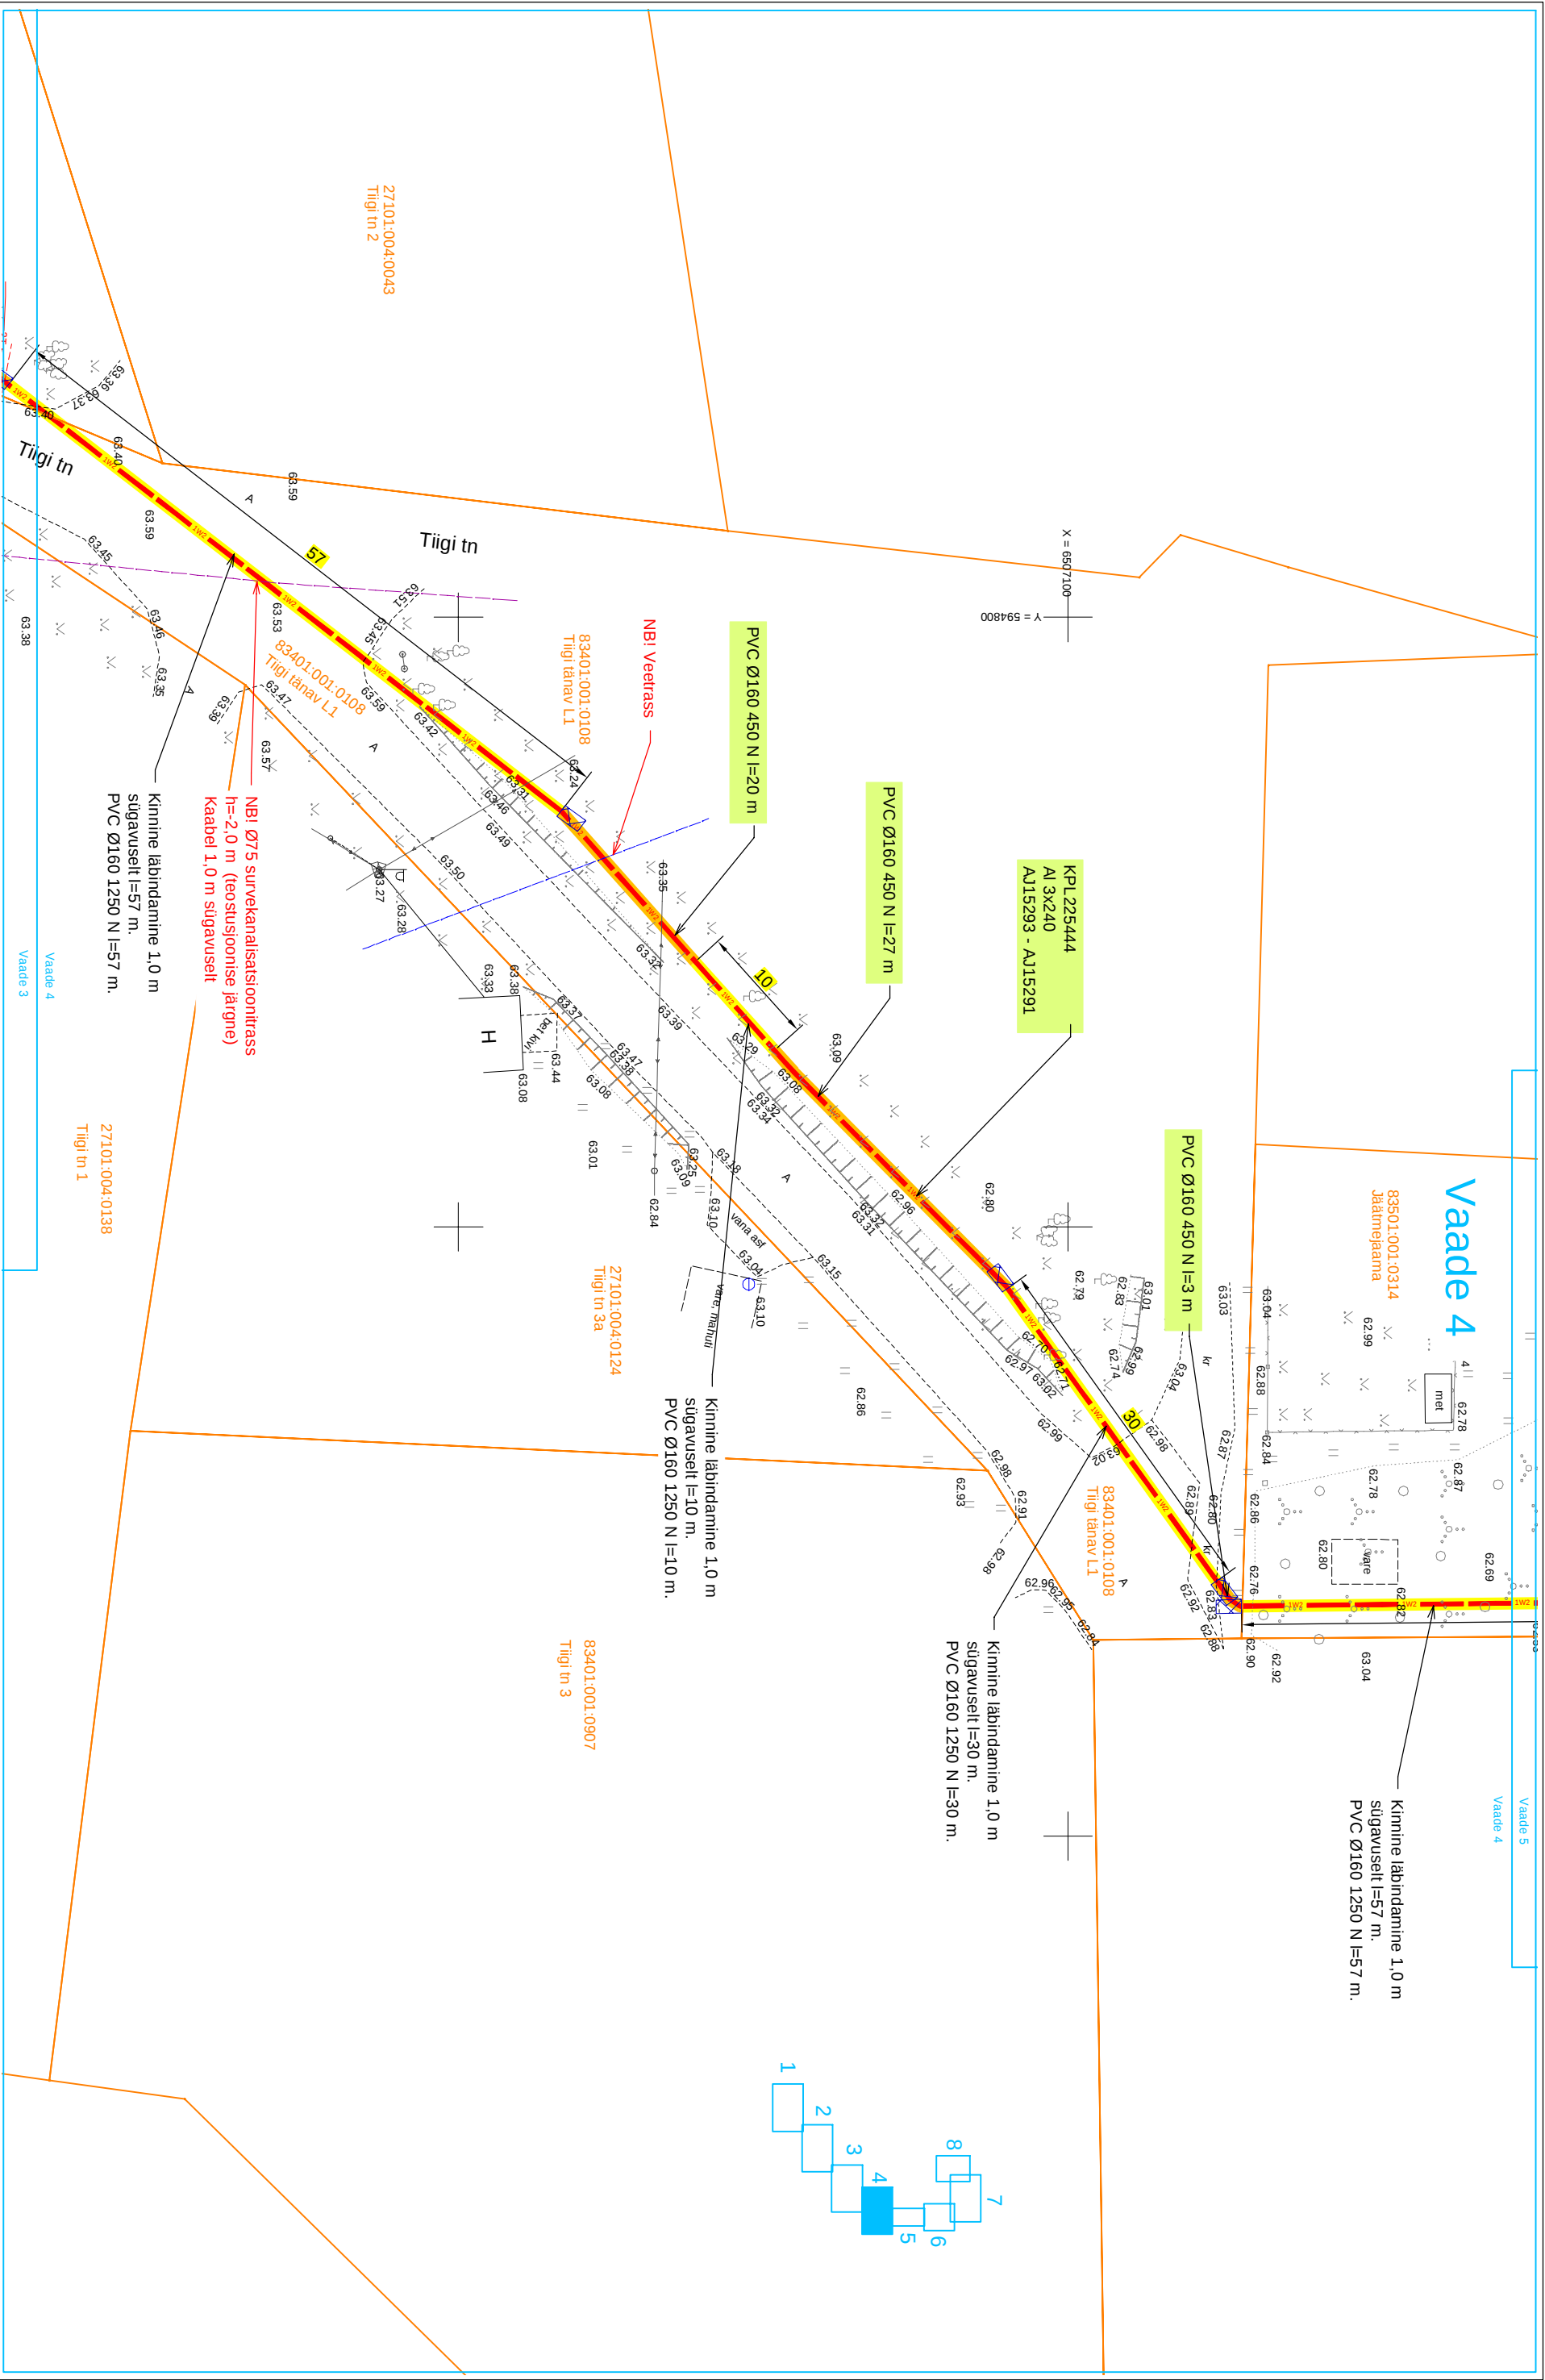

Tingmärke


- | | |
|---|---|
| | Projekteeritud KP makakabeliliin |
| | Projekteeritud kinnine läbimõõtmine (1250 N kaitsetoru) |
| | Projekteeritud 450 N kaitsetoru |
|  | Läbimõõtu aluse/lõpu kaevik |
| | Kinnistu piir |

Projekt										Tellija			
Imaver-1513 fildiri rekonstrueerimine I etapp Kabala küla Turi vald Järva maakond												Elektrilevi OÜ	
E-post estonia@leonhard-weiss.com Telefon +372 601 2285 Registrikood 12083348 E110665798-0001										Joonise nr			
LEONHARD WEISS										IP6707-E1-1			
Joonis										Asendiplaani vaade 4			
Projekti teema		Kaupo Maaten		03.2024		5127053		Mõõtkaava		M 1:500			
Kontrollis		Aap Erik				5309 0199		Staadium		Tööprojekt			
Projekijunt								Keel		Läht			
								EST		5			
										Läht 9			

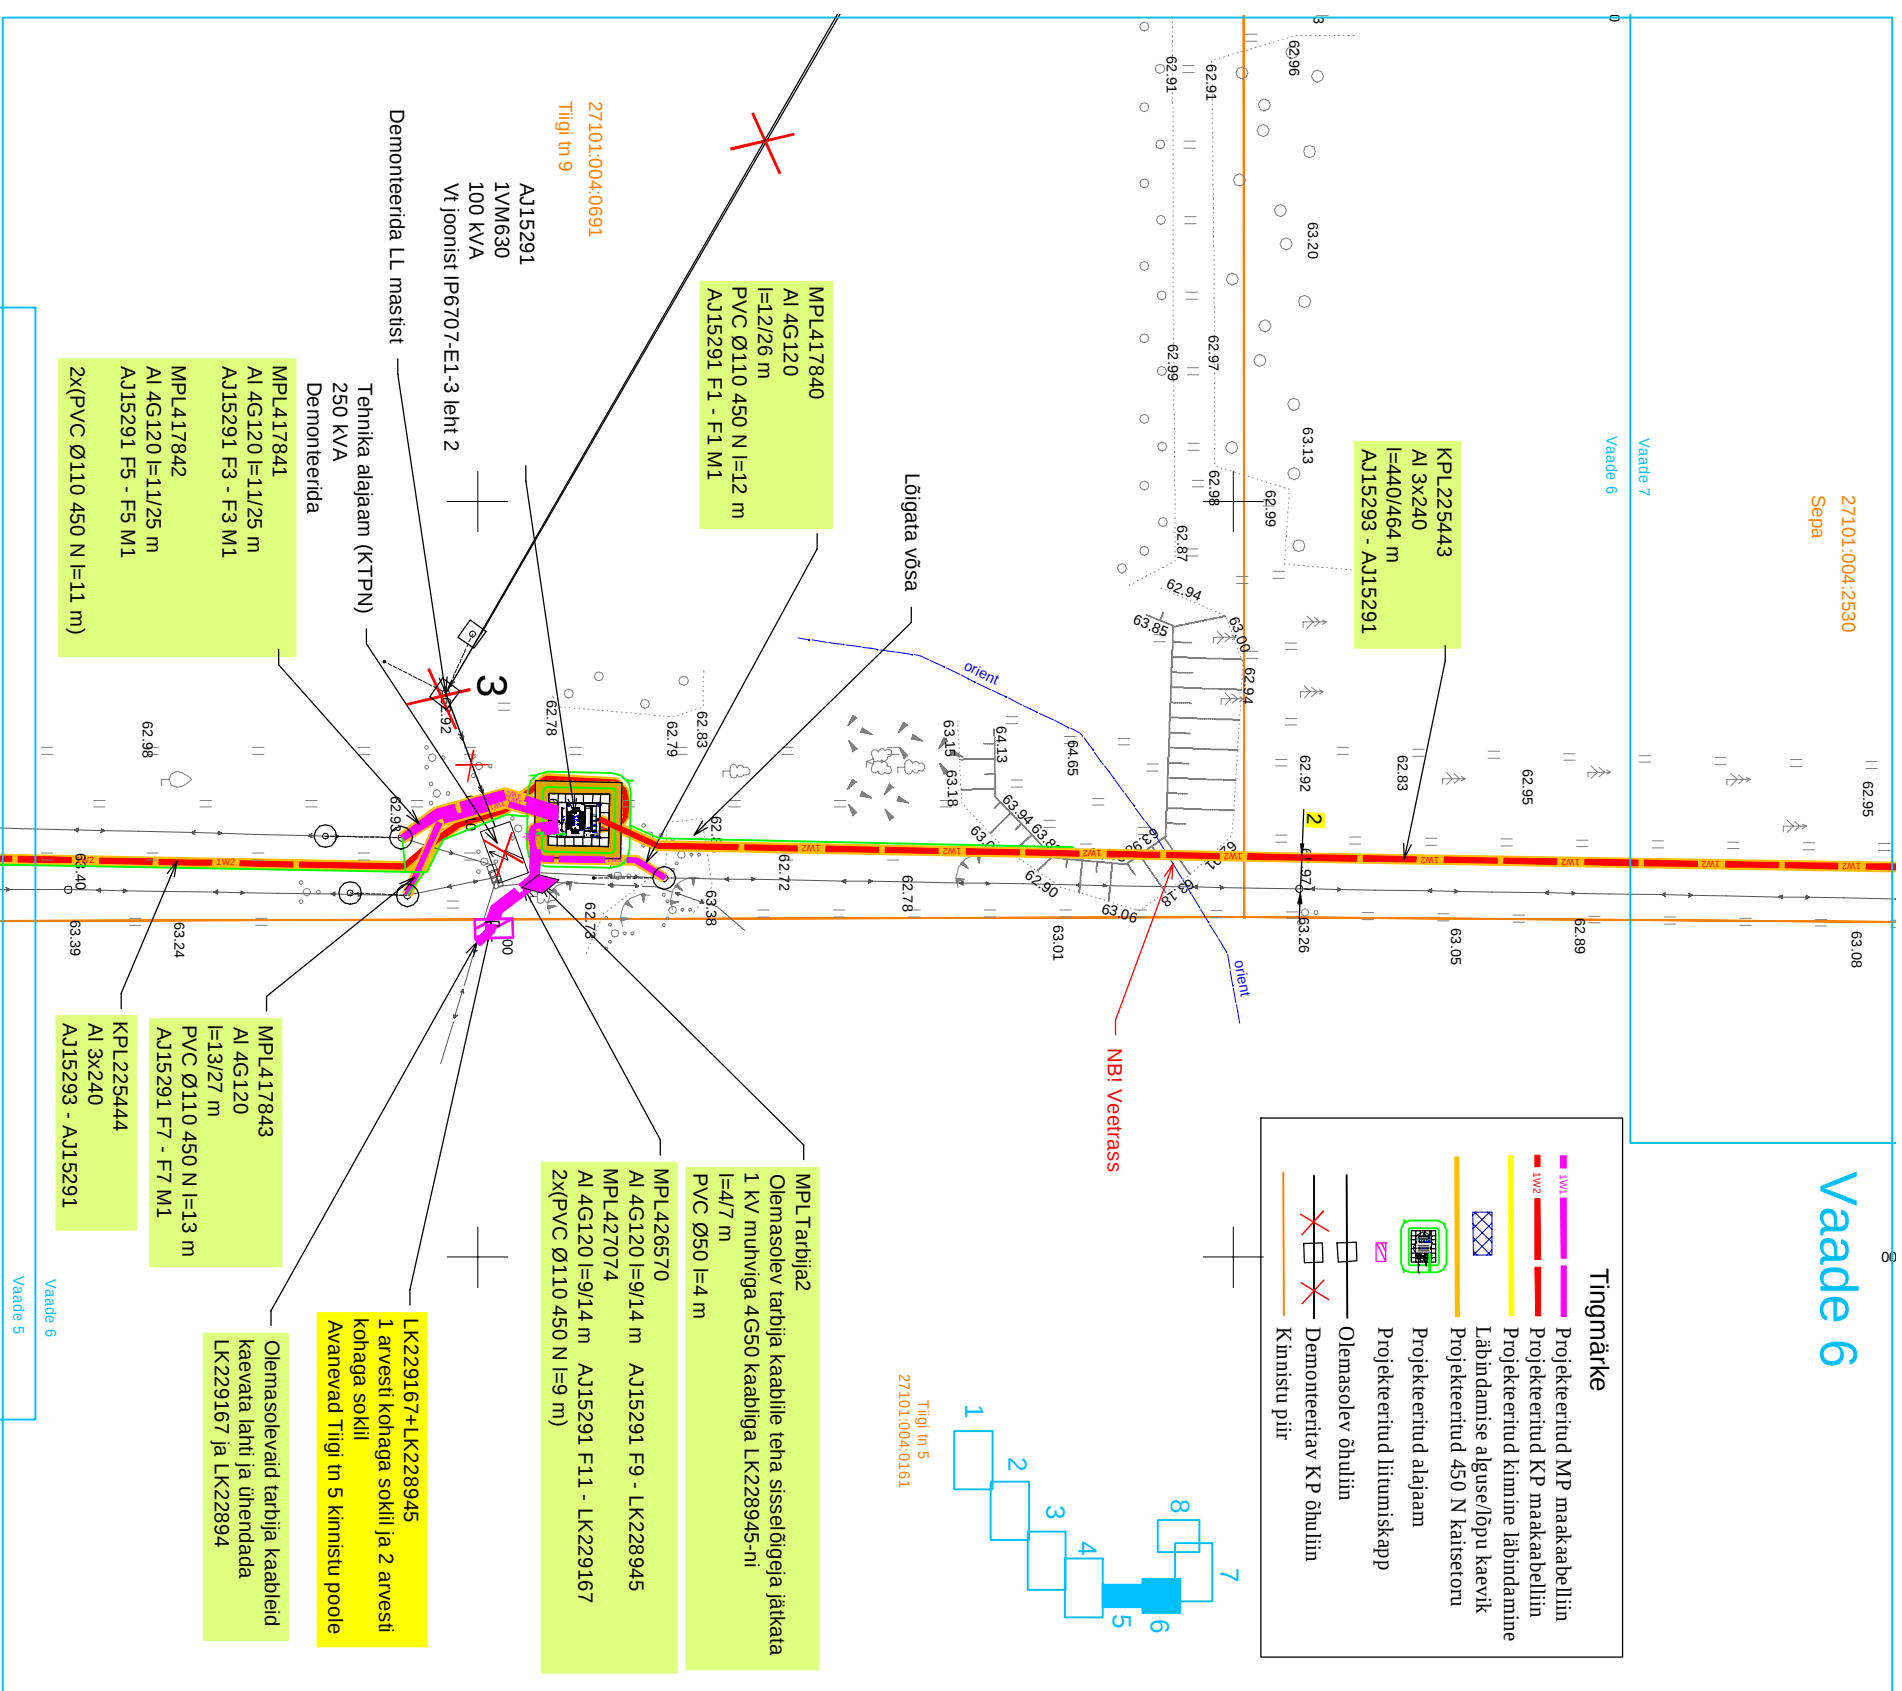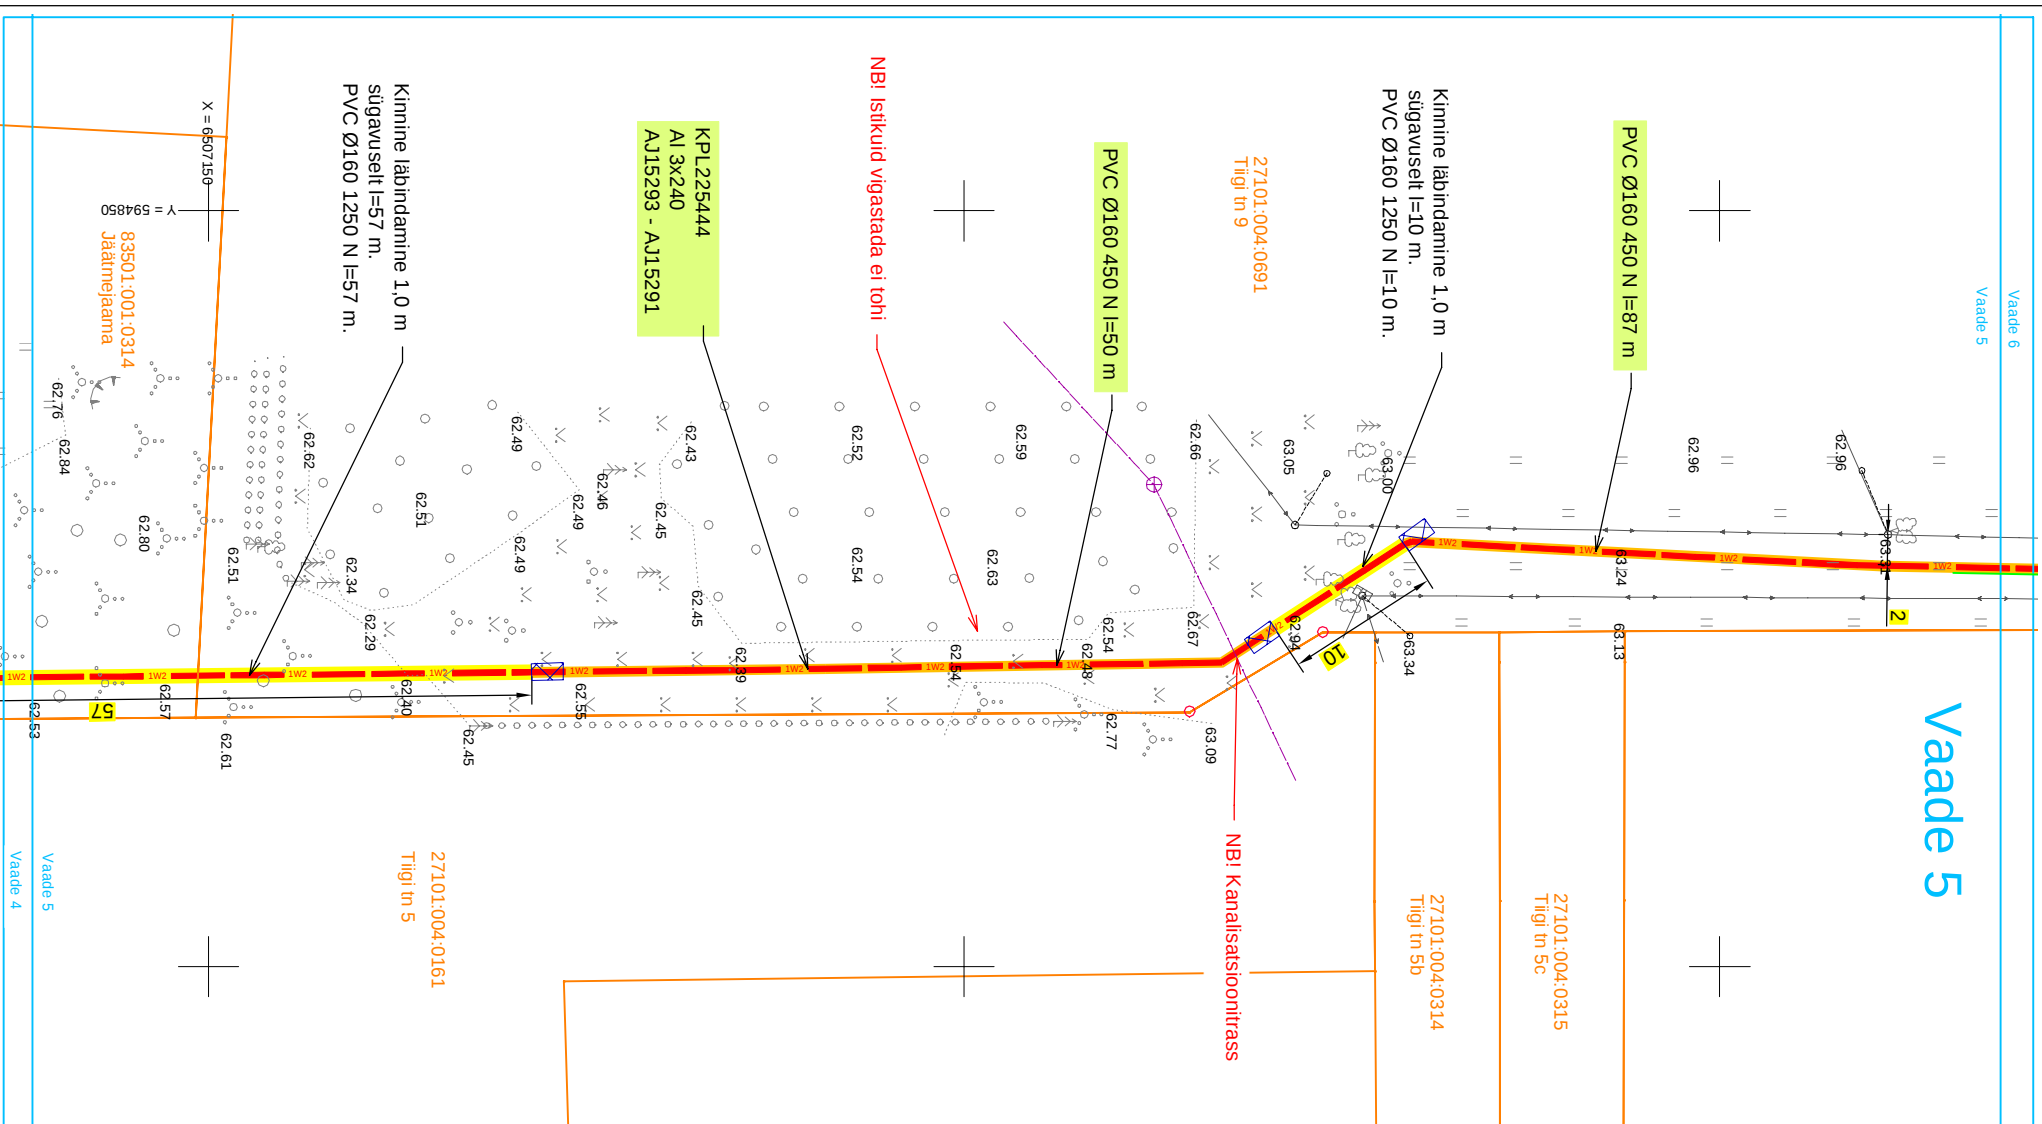

Projekt										Tellijä	
Imaver-1513 firdri rekonstrueerimine I etapp Kabala küla Türi vald Järva maakond										Elektrilevi OÜ	
Joonis										Joonise nr	
Asendiplaani vaated 5 ja 6										IP6707-EI-1	
Projekteeris	Kaupo Maaten			03.2024			5127/053			Mõõtkava	M 1:500
Kontrolis	Aap Erik						5309 0199			Saadum	Tööprojekt
Projekti juht										Keeel	Lehti
										EST	6
											9
E-post estonia@leonhard-weiss.com Telefon +372 601 2285 Registrikood 12083348 EI10665798-0001											

Vaade 7

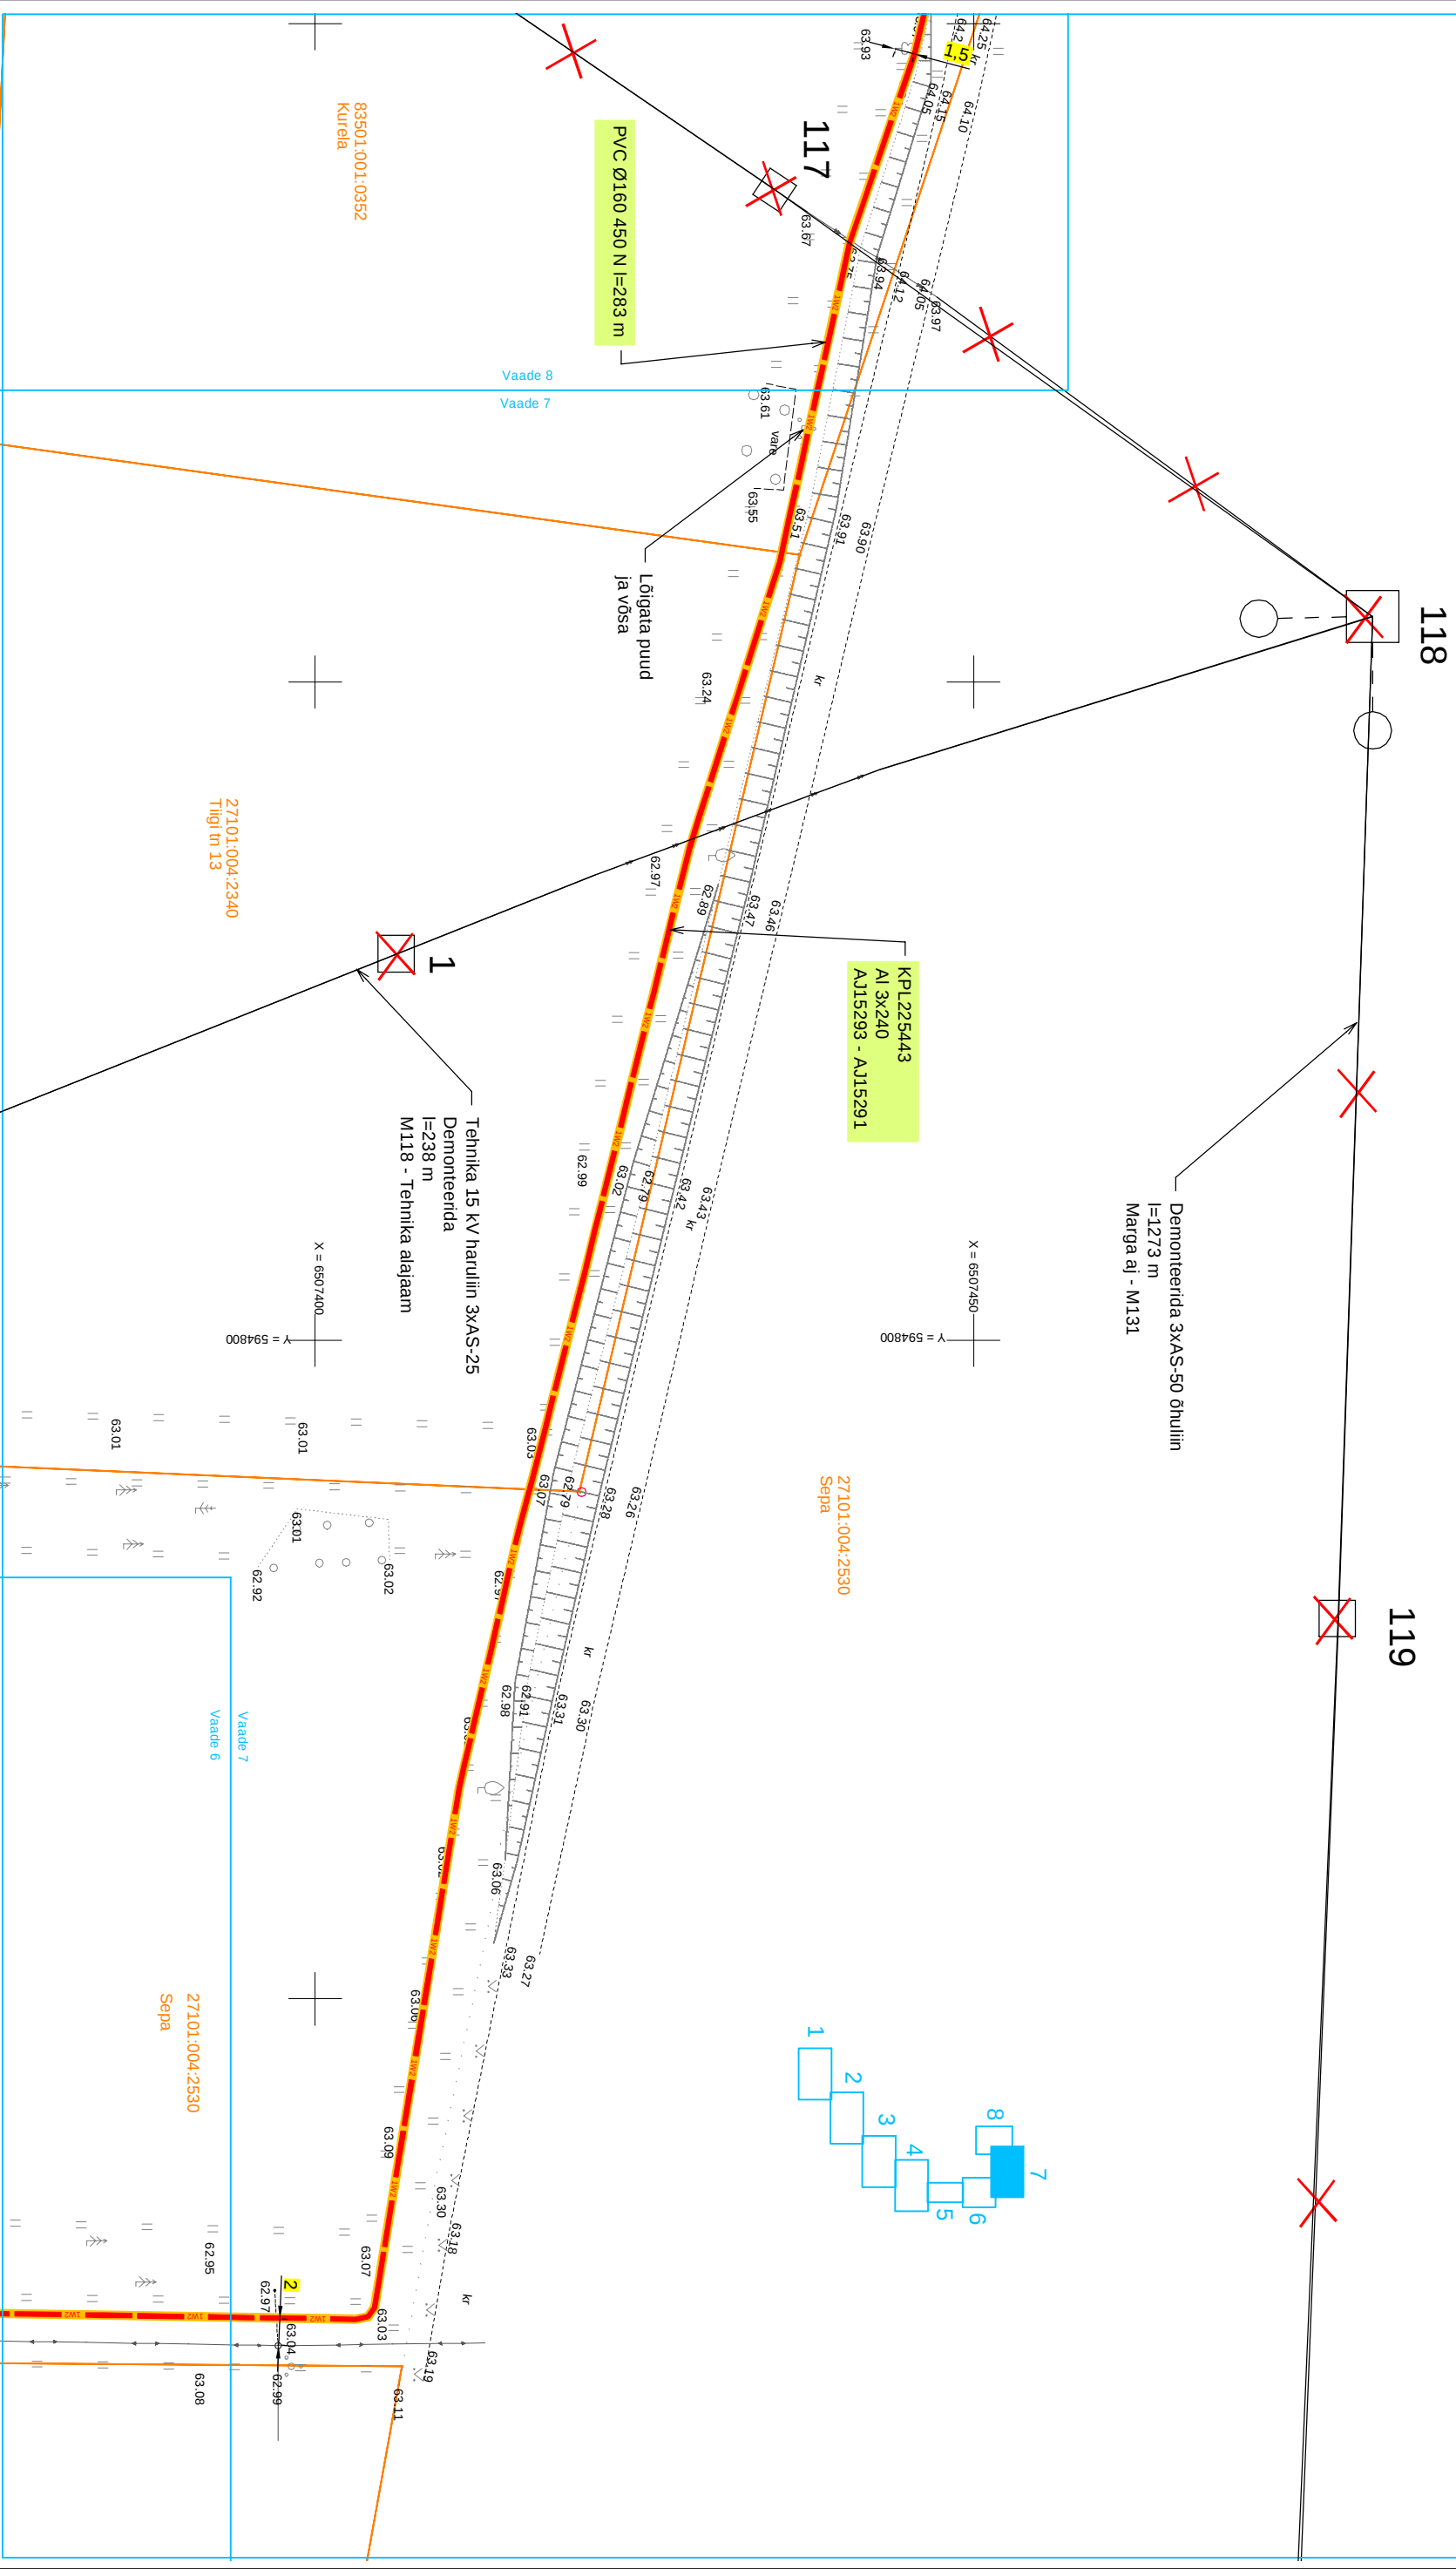

Tingmärke

- | | |
|---|---------------------------------|
|  | Projekteeritud KP maakabellil |
|  | Projekteeritud 450 N kaitsetoru |
|  | Olemasolev KP õhuliin |
|  | Demonteeritav KP õhuliin |
|  | Kiimistu piri |

Projekt						Tallinn	
Imavere-1513 fildri rekonstrueerimine I etapp Kabala küla Türi vald järva maakond							
LEONHARD WEISS				Joonis	Joonise nr	IP6707-EI-1	
				Aasendiplaani vaade 7			
Projekti teema		Kaupo Maaten		03.2024	5127053	Mõõtkaava	M 1:500
Kontrollis		Aap Erik			5309 0199	Staadium	Tööprojekt
Projekti juht						Keel	Läht 7
						EST	Läht 9
E-post: estonia@leonhard-weiss.com Telefon: +372 601 2285 Registrikood 12083348 EI10665798-0001							

Vaade 8

Taastada kruusatee
5 m²

PVC Ø160 750 N l=9 m

KPL225443
A1 3x240
AJ15293 - AJ15291

PVC Ø160 450 N l=283 m

83501.001.0351
Kure

83501.001.0352
Kurela

116

117

Demonteerida 3xAS-50 õhuliin
l=1273 m
Marga al - M131

27101.004.2350
Tiigi tn 15

13 Marga LP
Demonteerida

114

115

Marga alajaam
Olemasolev

83401.001.0729
Reimani-Kabala tee

PVC Ø160 450 N l=149 m


NBI Veetrass

NBI Olemasolev 0,4 kV
maakaabeli lin

27101.004.2340
Tiigi tn 13

Tingimärke

- Projekteeritud KP maakaabeli lin
- Projekteeritud 450 N kaitsetoru
- Projekteeritud 750 N kaitsetoru
- Olemasolev KP õhuliin
- Demonteeritav KP õhuliin
- Kinnistu piir

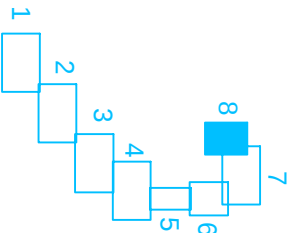

Projekt										Tellijä	
Imavere-1513 fildri rekonstrueerimine I etapp Kabala küla Turi vald Järva maakond										Elektrilevi OÜ	
Joonis										Joonise nr	
Asendiplaani vaade 8										IP6707-E1-1	
Projekteeris			Kaupo Maaten			03.2024		5127053		Mõõkava	
Kontrollis			Aap Erik					5309 0199		Staadium	
Projekti juht										Keel	
										EST	
										Leht	
										8	
										9	

LEONHARD WEISS

E-post: esonia@leonhard-weiss.com
Telefon: +372 601 2285
Registrikood: 12083348
EI1065798-0001

