


Projekteeritava välisvalgustuse lülituskilbi arvutusskeem

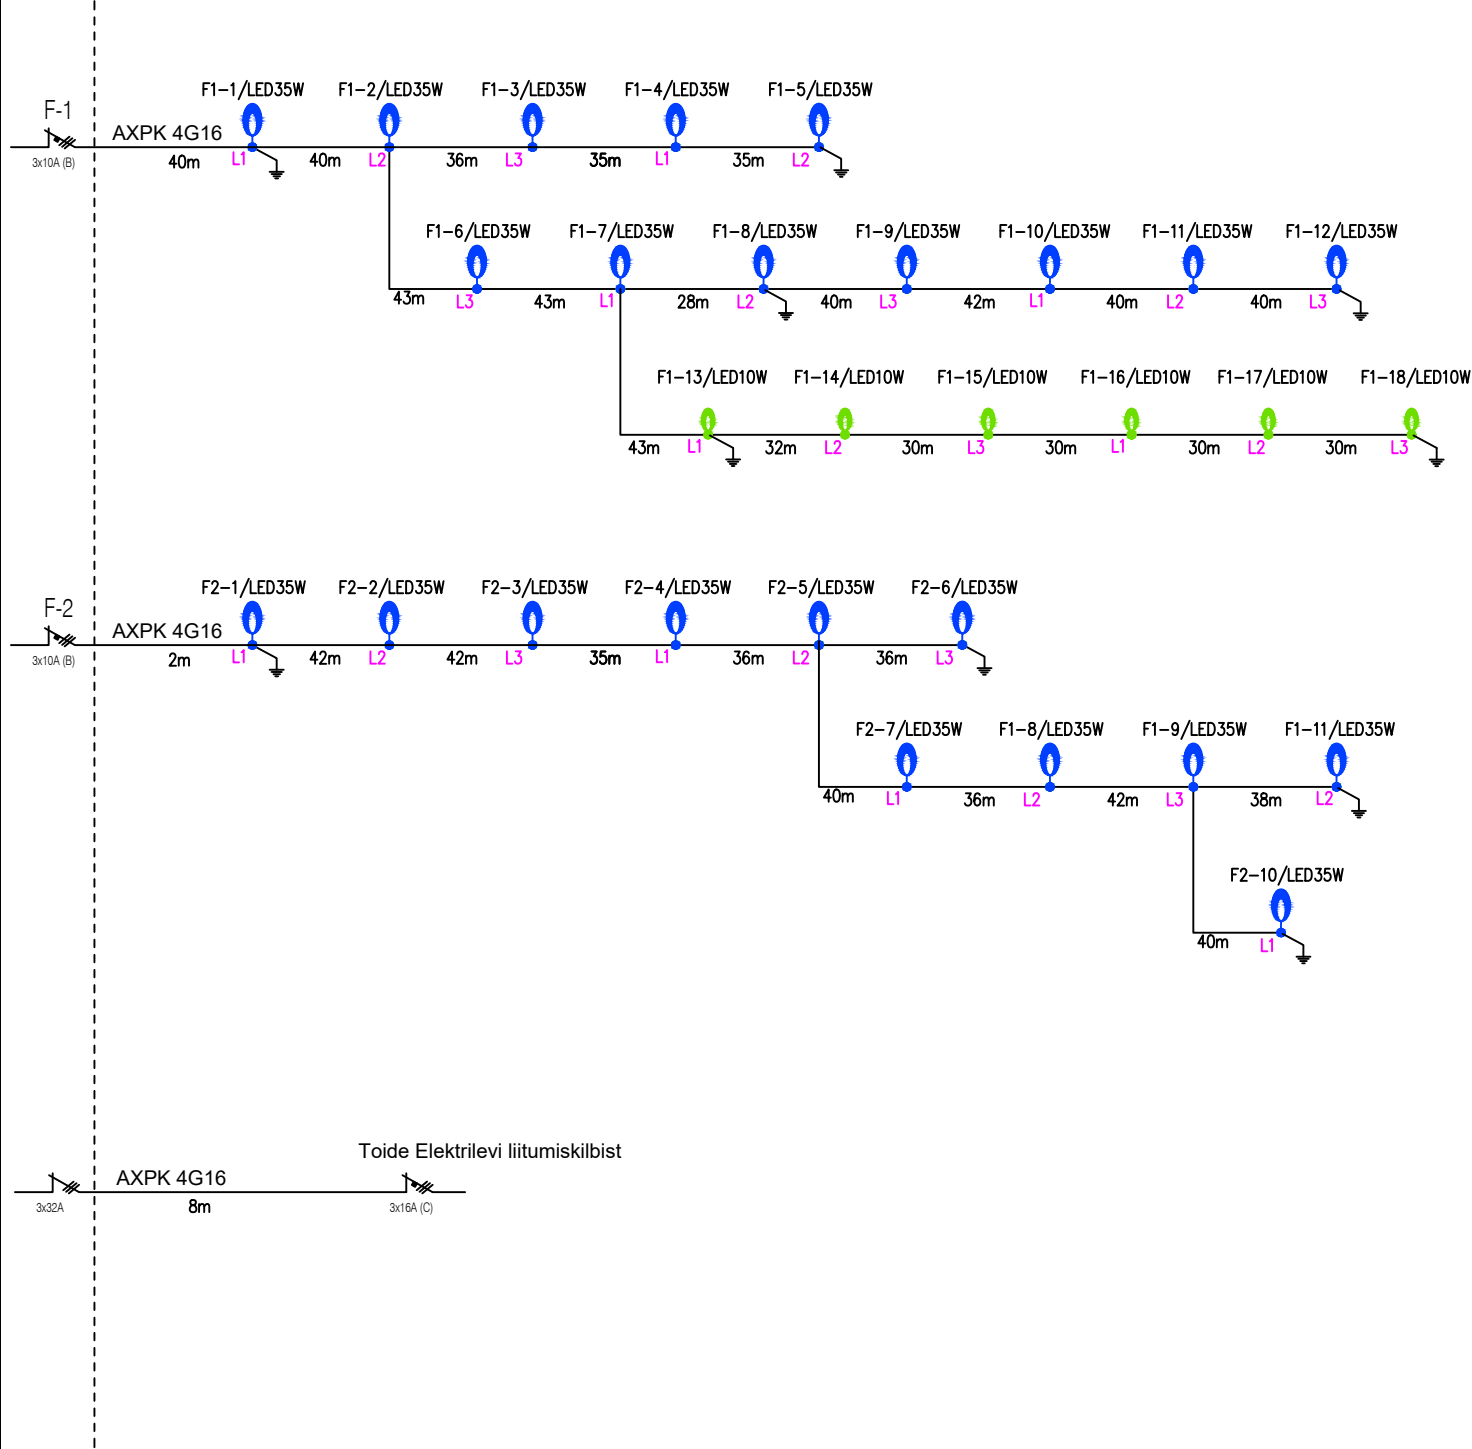

- 8m kooniline metallmast, 35W LED valgusti ja 1m konsooliga
- 6m kooniline metallmast, 10W LED valgustiga, ilma konsoolita

Fiider	L(m)arv	L(m)Σ	P (W)	I (A)	Ik1 (A)	ΔU%
F1	356	637	480	1.0	153	0,8
F2	312	388	350	0,8	170	0,8

Arvutusskeemil antud kaablipikkustes on arvestatud reaalset kaabli kulgemise trassi ja valgustimastidesse minev kaabliosa. Mastide vahekaugust vaata plaanilt. Kaabli ristlõike valikul on arvestatud perspektiivse valgustusega.

TELLIJA	OBJEKTI NIMETUS	TÖÖ NUMBER
KLM Projekt OÜ	Variku arenduse teed ja tehnovõrgud	420725
TÖÖ TEOSTAJA	OBJEKTI AADRESS	STAADIUM
JAAK KÄNDMAA	Variku, Põvvatu küla, Luunja vald, Tartumaa	TÖÖPROJEKT
<div>Crusta projekt</div> <div>Crusta projekt OÜ EL11023777-0001 REGISTRIKOOD 11023777</div> <div>TEL 6551506/55612034 jaan@crusta.ee Hüübi 7, Tallinn 13423</div>	JOONIS	LEHT
	MÕÕTKAVA	EV-2
	Välisvalgustuse arvutusskeem	MUUDATUS
		KUUPÄEV juuli 2025.a.