


Joonis: 1

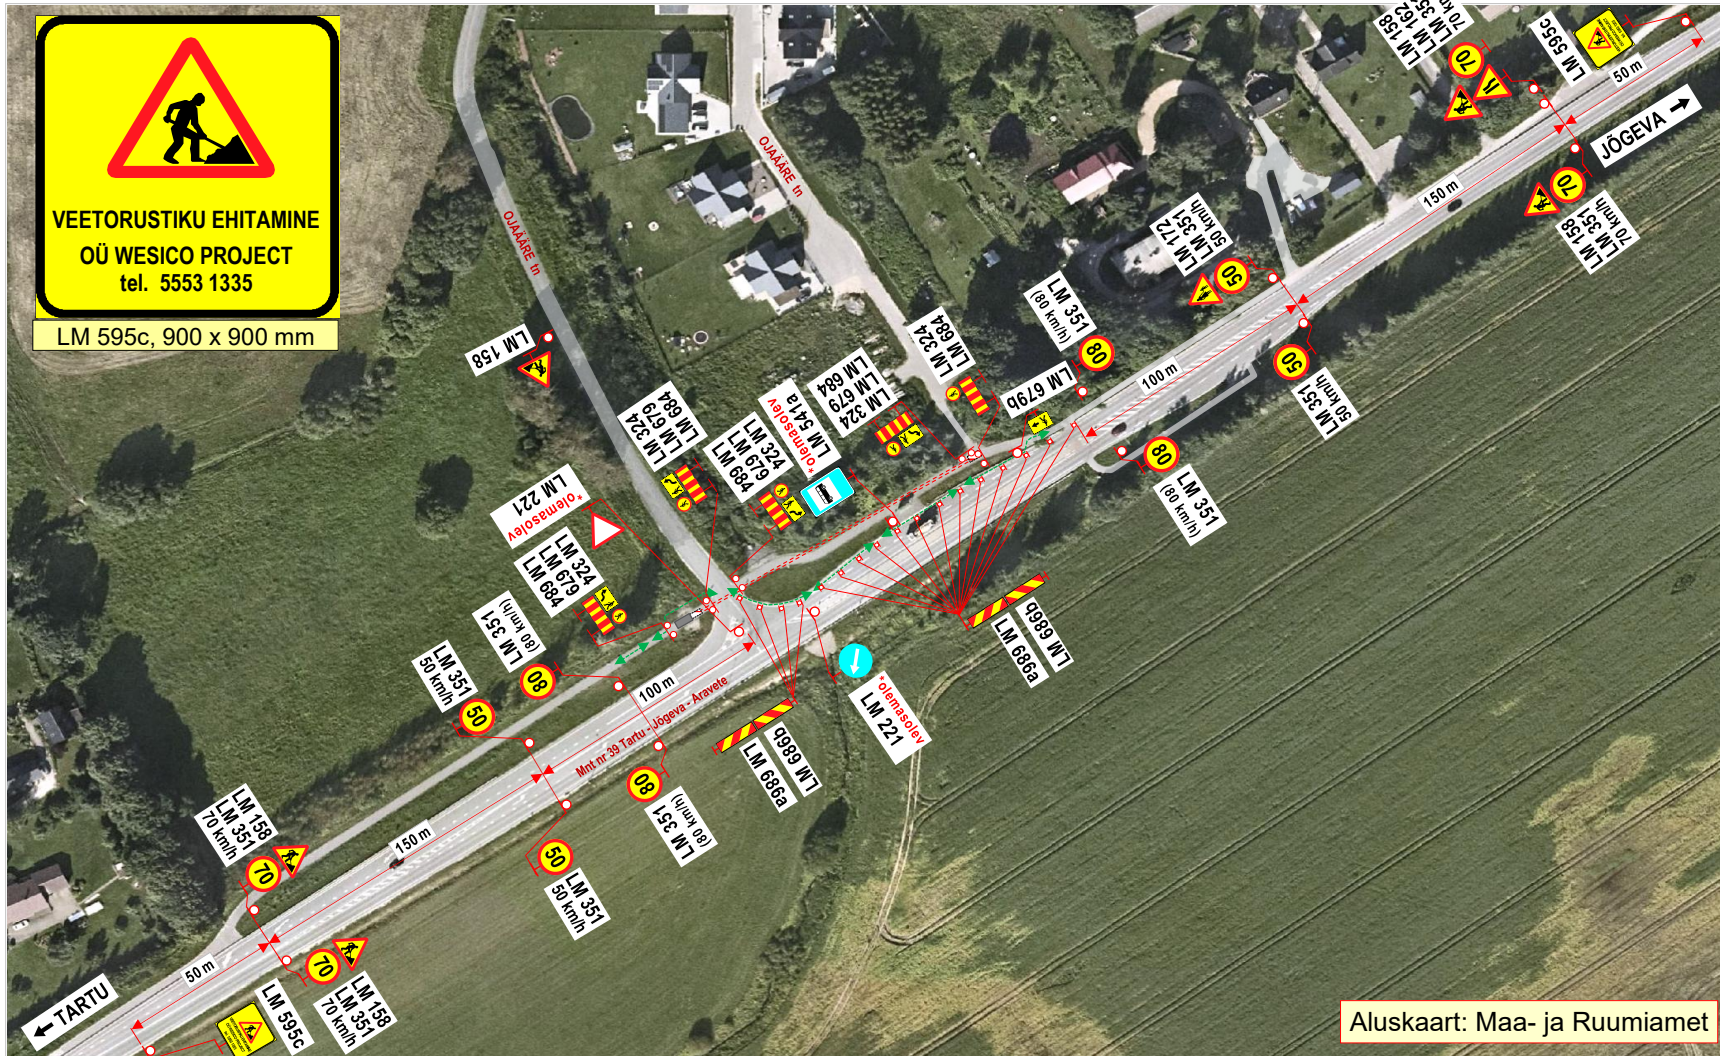

Aluskaart: Maa- ja Ruumiamet

Märkused:

- Teostatavad tööd: **vee- ja kanalisatsioonitorustiku ehitustööd kinnisel meetodil**.
- Töid teostatakse **tee kaitsevööndis, kergliiklusteel**.
- Kergliiklejad suunatakse tööalast mööda teepeenrale liikluskäikudega **LM 686 „Ohtlik koht“** (märkide omavaheline paigalduskaugus kuni 10 m) tähistatud vähemalt 1,2 m laiuse ümberpääsu kaudu.
- Tööde ala asub alaliste liikluskäikude **LM 351 „Suurim kiirus, 80 km/h“** mõjupiirkonnas.
- Kasutada **II- suurusgrupi** liikluskäike.
- Liikluspiirangutest ja tööde teostamisest teavitada liiklusjuhtimiskeskust (e-post: tmc@transpordiamet.ee) või Transpordiametit **Tark Tee** liikluspiirangute iseteeninduskeskkonnas.
Teavitust saata vähemalt 1 ööpäev enne piirangu kehtestamist või tööde alustamist.
- Joonisel toodud ajutiste liikluskorraldusvahendite paigaldamisel, liikluse korraldamisel ja tööde teostamisel lähtuda majandus- ja taristuministri 13.07.2018 määrusest nr 43 „Nõuded ajutisele liikluskorraldusele“.

OÜ STOPP

Sepa 17 c, Tartu 51013
tel: 50 14 029
e-mail: stoppay@gmail.com

MTR nr: **ELK000059**
vastutav isik: Sulev Sannik
kutsetunnistus nr **180686**

Koostas: M. Loost

Töid teostab:

Tööde algus:

Ohutute liiklustingimuste tagamise eest tööpiirkonnas vastutab: **RAIGO RAMMUL**

tel: +372 5553 1335

LIIKLUSKORRALDUSE PROJEKT

Tööde teostamise koht:

Maantee nr 39 Tartu - Jõgeva - Aravete km-d: 1,09 - 1,22,
Vahi alevik, Tartu vald, Tartu maakond

WESICO PROJECT OÜ

Vasara 50 Tartu 50113.

.08.26.a.

Tööde lõpp:

.26.a.

kuup:

allkiri: