


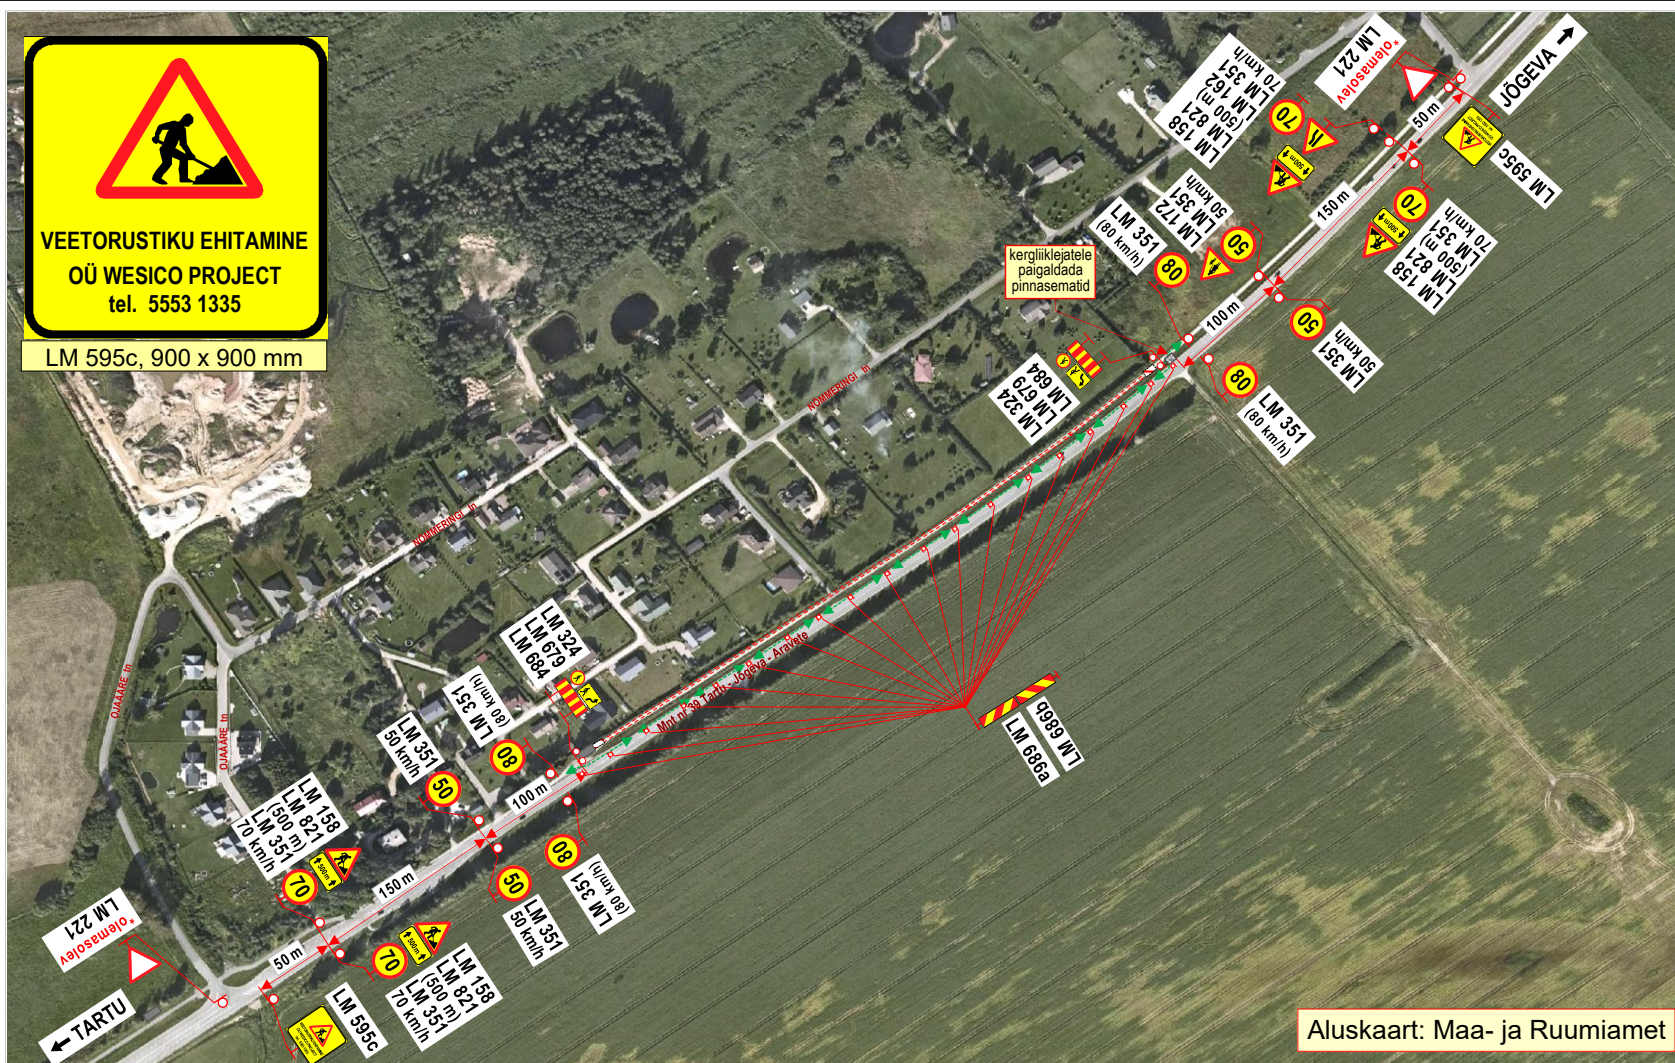

Märkused:

1. Teostatavad tööd: **vee- ja kanalisatsiooniorustiku ehitustööd kinnisel meetodil** .
2. Töid teostatakse **tee kaitsevööndis, kergliiklusteel**.
3. Kergliiklejad suunatakse tööalast mööda teepeenrale liikluskäikidega
LM 686 „Ohtlik koht“ (*märkide omavaheline paigalduskaugus kuni 10 m*) tähistatud
vähemalt 1,2 m laiuse ümberpääsu kaudu.
4. Tööde ala asub alaliste liikluskäikide **LM 351 „Suurim kiirus, 80 km/h“** mõjupiirkonnas.
5. Kasutada **II- suurusgrupi** liikluskäike.
6. Liikluspiirangutest ja tööde teostamisest teavitada liiklusjuhtimiskeskust
(e-post: tmc@transpordiamet.ee) või Transpordiametit **Tark Tee** liikluspiirangute
iseteeninduskeskkonnas.
Teavitust saata **vähemalt 1 ööpäev** enne piirangu kehtestamist või tööde alustamist.
7. Joonisel toodud ajutiste liikluskorraldusvahendite paigaldamisel, liikluse korraldamisel
ja tööde teostamisel lähtuda majandus- ja taristuministri 13.07.2018 määrusest nr 43
"Nõuded ajutisele liikluskorraldusele".

OÜ STOPP

Sepa 17 c, Tartu 51013
tel: 50 14 029
e-mail: stoppoy@gmail.com

MTR nr: **ELK000059**
vastutav isik: Sulev Sannik
kutsetunnistus nr **180686**



Koostas: M. Loost

Töid teostab:

LIIKLUSKORRALDUSE PROJEKT

Tööde teostamise koht:

Maantee nr 39 Tartu - Jõgeva Aravete km-d: 1,41 - 1,92 ,
Tartu vald, Tartu maakond

Töid teostab:	WESICO PROJECT OÜ	Vasara 50 Tartu 50113.
----------------------	-------------------	------------------------

Tööde algus:	.26.a.	Tööde lõpp:	.26.a.
---------------------	--------	--------------------	--------

Ohutute liiklustingimuste tagamise eest tööpiirkonnas vastutab: RAIGO RAMMUL

tel: +372 5553 1335

kuup:

	allkiri:
--	-----------------