


Joonis: 4



LM 595c, 900 x 900 mm

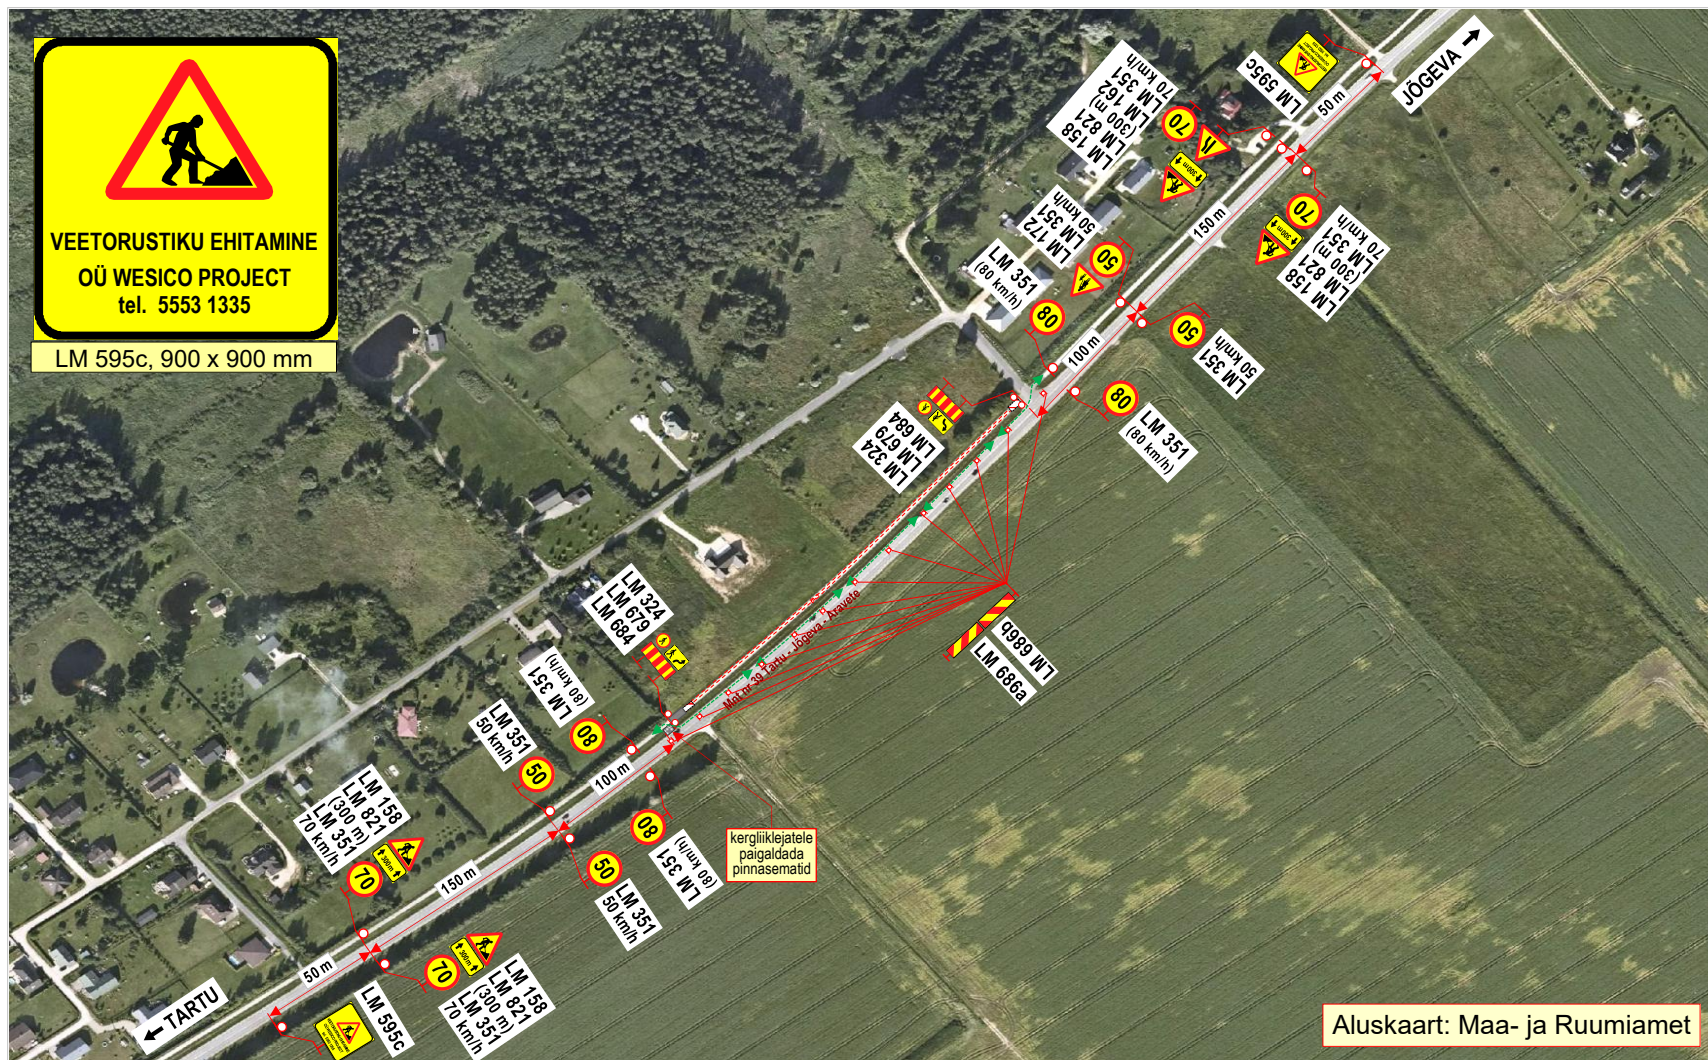

Märkused:

1. Teostatavad tööd: **vee- ja kanalisatsioonitorustiku ehitustööd kinnisel meetodil**.
2. Töid teostatakse **tee kaitsevööndis, kergliiklusteel**.
3. Kergliiklejad suunatakse tööalast mööda teepeenrale liikluskirjeldajate **LM 686 „Ohtlik koht“** (märkide omavaheline paigalduskaugus kuni 10 m) tähistatud vähemalt 1,2 m laiuse ümberpääsu kaudu.
4. Tööde ala asub alaliste liikluskirjeldajate **LM 351 „Suurim kiirus, 80 km/h“** mõjuapiirkonnas.
5. Kasutada **II- suurusgrupi** liikluskirjeldajate.
6. Liikluspiirangutest ja tööde teostamisest teavitada liiklusjuhtimiskeskust (e-post: tmc@transpordiamet.ee) või Transpordiametit **Tark Tee** liikluspiirangute iseteeninduskeskkonnas.
Teavitust saata vähemalt 1 ööpäev enne piirangu kehtestamist või tööde alustamist.
7. Joonisel toodud ajutiste liikluskorraldusvahendite paigaldamisel, liikluse korraldamisel ja tööde teostamisel lähtuda majandus- ja taristuministri 13.07.2018 määrusest nr 43 „Nõuded ajutisele liikluskorraldusele“.

OÜ STOPP

Sepa 17 c, Tartu 51013
tel: 50 14 029
e-mail: stoppoy@gmail.com

MTR nr: **ELK000059**
vastutav isik: Sulev Sannik
kutsetunnistus nr **180686**

Koostas: M. Loost

Töid teostab:

Tööde algus:

Ohutute liiklustingimuste tagamise eest tööpiirkonnas vastutab: **RAIGO RAMMUL**

tel: +372 5553 1335

LIIKLUSKORRALDUSE PROJEKT

Tööde teostamise koht:

Maantee nr 39 Tartu - Jõgeva Aravete km-d: 1,92 - 2,24,
Tartu vald, Tartu maakond

WESICO PROJECT OÜ

Vasara 50 Tartu 50113.

Tööde lõpp:

allkiri: