




1. Teostatavad tööd: **vee- ja kanalisatsioonitorustiku ehitustööd kinnisel meetodil**.
2. Töid teostatakse **tee kaitsevööndis, kergliiklusteel**.
3. Kergliiklejad suunatakse tööalast mööda teepeenrale liiklusmärkidega **LM 686 „Ohtlik koht“** (*märkide omavaheline paigalduskaugus kuni 10 m*) tähistatud **vähemalt 1,2 m** laiuse ümberpääsu kaudu.
4. Tööde ala asub alaliste liiklusmärkide **LM 351 „Suurim kiirus, 80 km/h“** mõjupiirkonnas.
5. Kasutada **II- suurusgrupi** liiklusmärke.
6. Liikluspiirangutest ja tööde teostamisest teavitada liiklusjuhtimiskeskust (e-post: tmc@transpordiamet.ee) või Transpordiametit **Tark Tee** liikluspiirangute iseteeninduskeskkonnas.
Teavitus saata **vähemalt 1 ööpäev** enne piirangu kehtestamist või tööde alustamist.
7. Joonisel toodud ajutiste liikluskorraldusvahendite paigaldamisel, liikluse korraldamisel ja tööde teostamisel lähtuda majandus- ja taristuministri 13.07.2018 määrusest nr 43 "Nõuded ajutisele liikluskorraldusele".

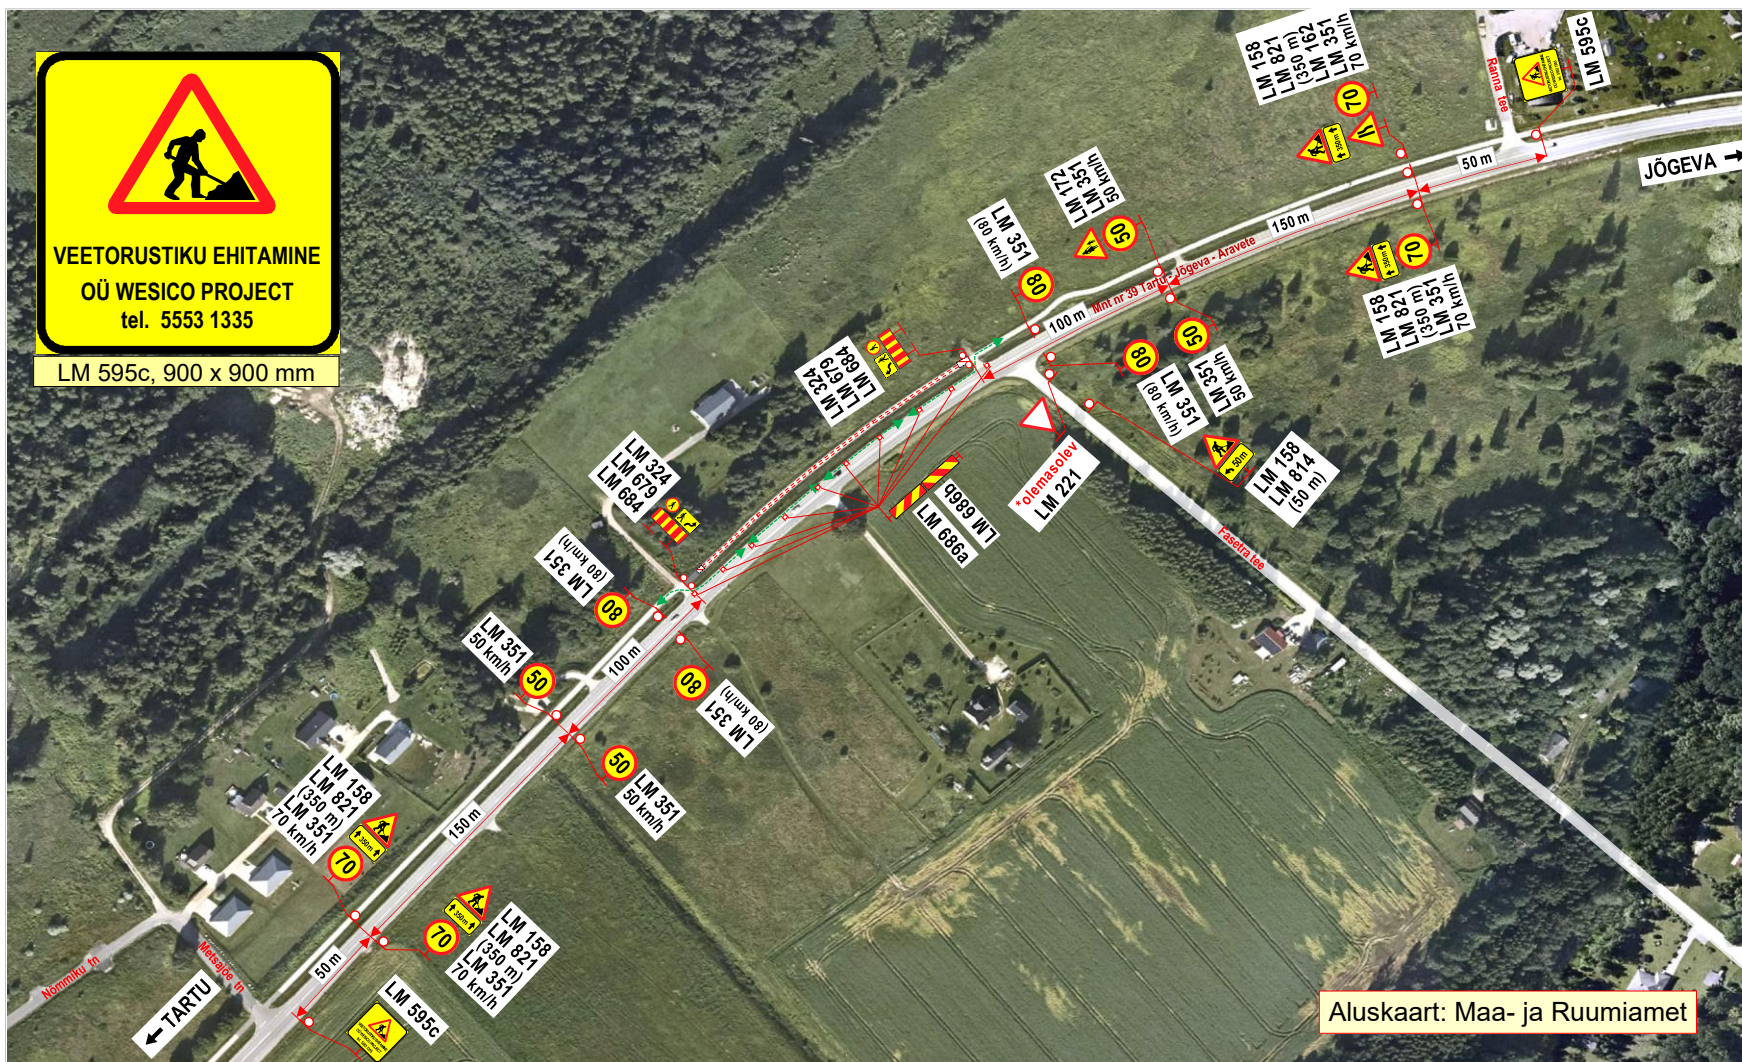

	allkiri:
--	-----------------