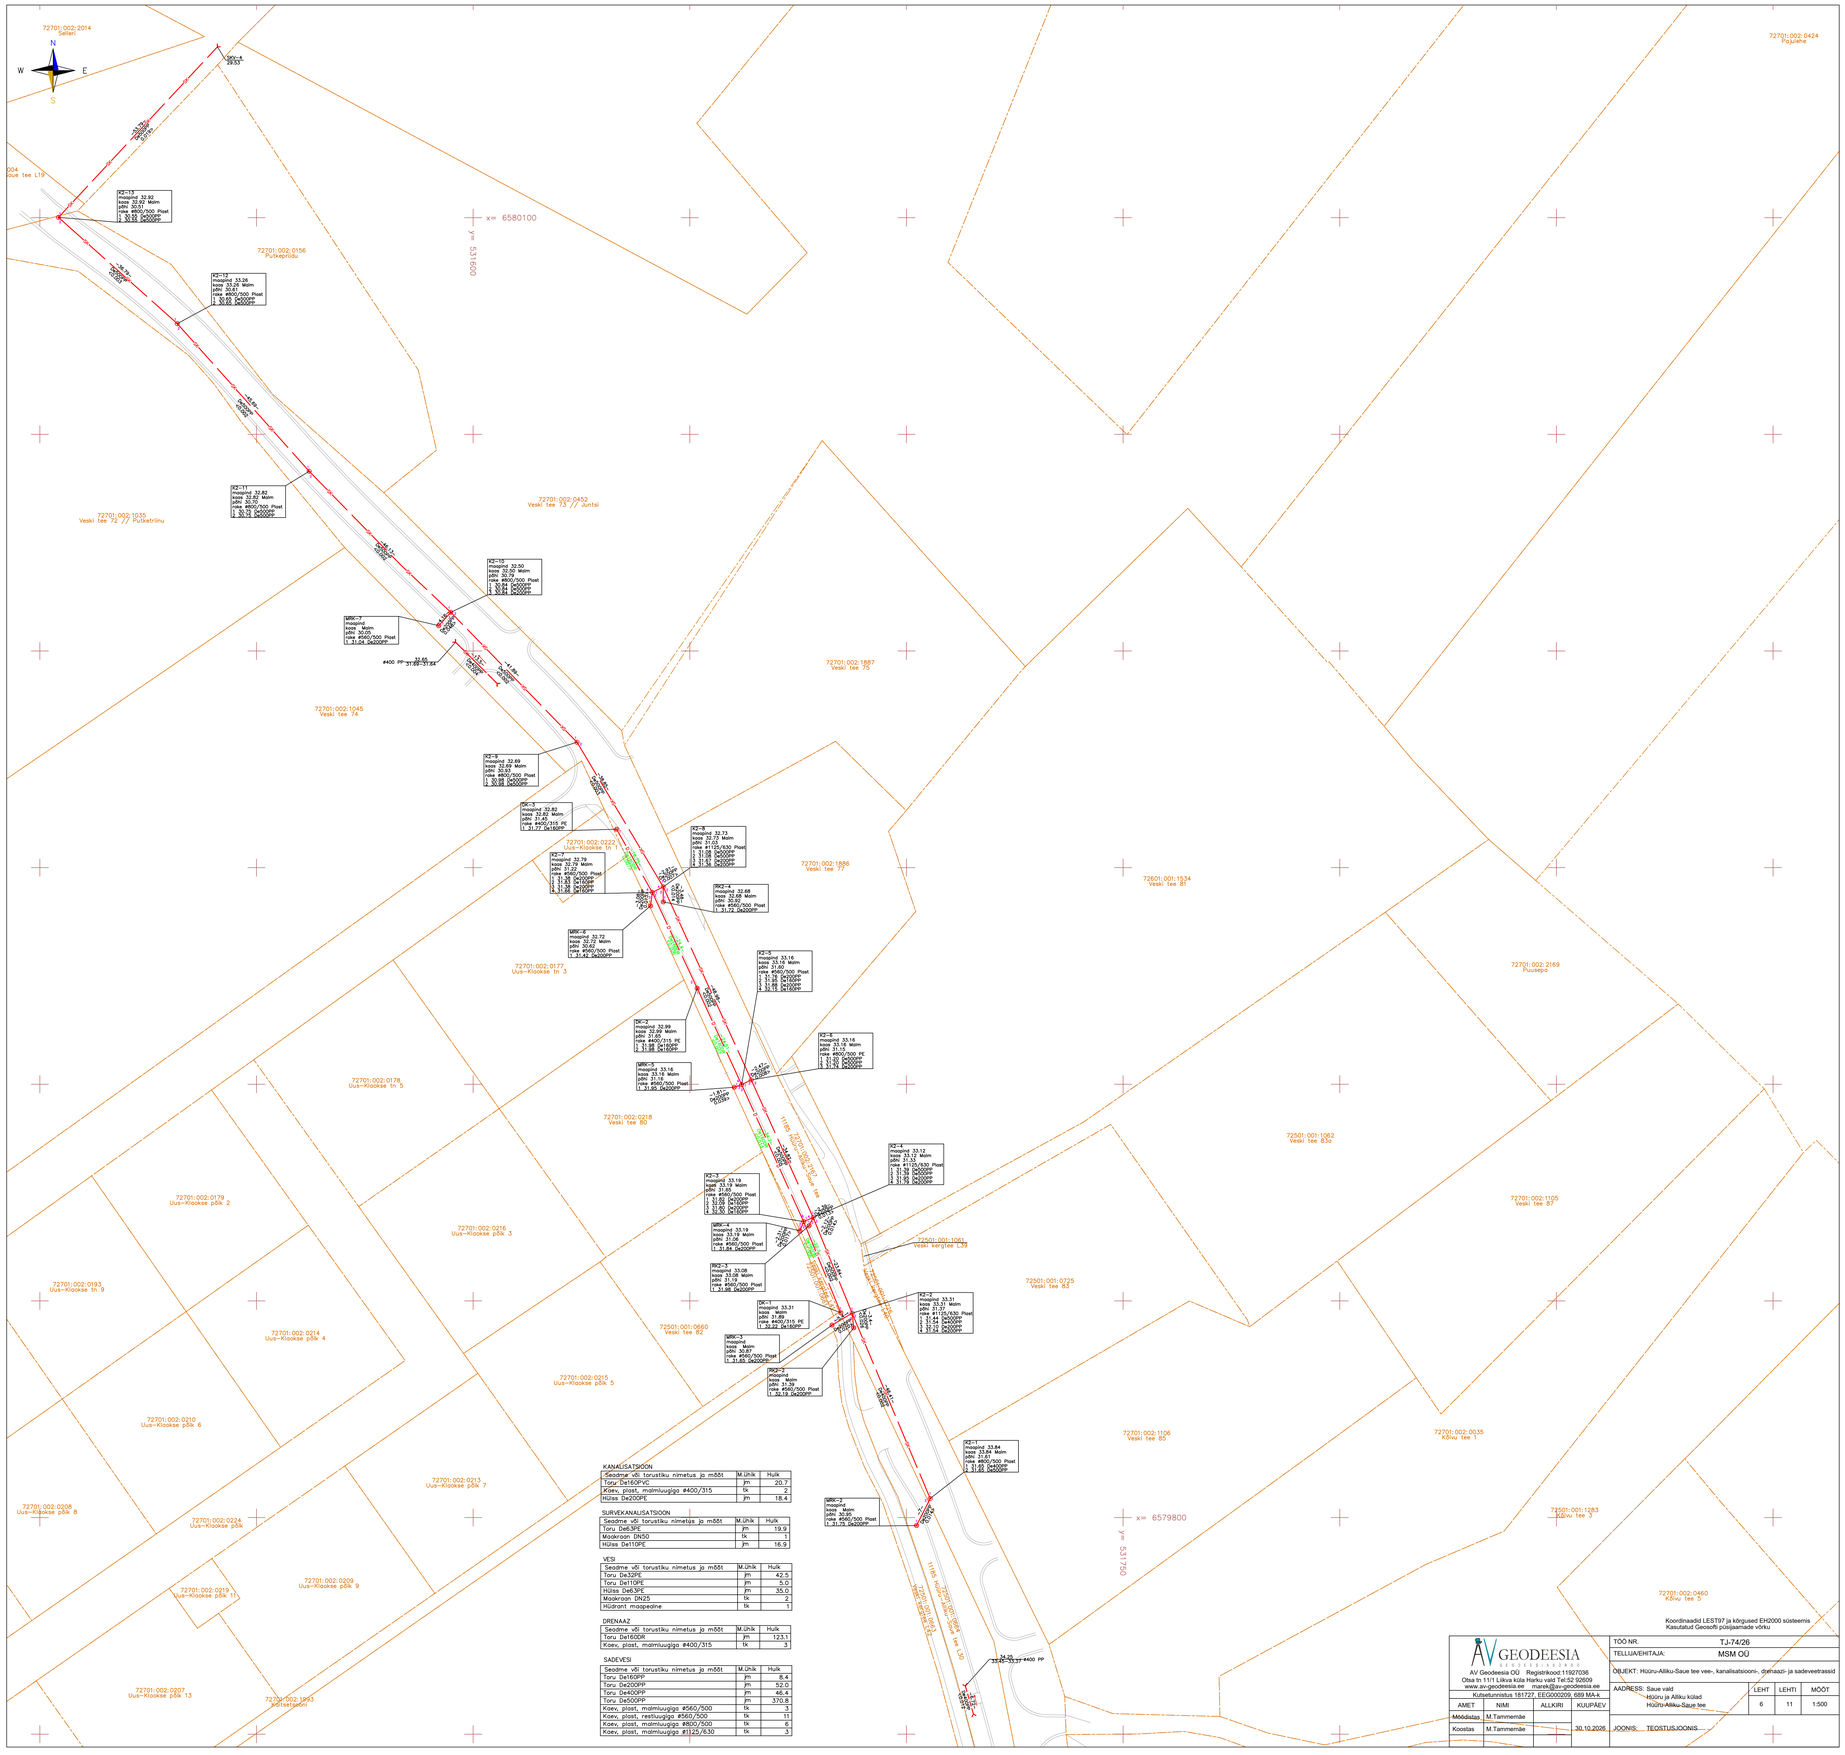


KANALISATSIOON

Seadme või torustiku nimetus jo mõõt	M.ühik	Hulk
Torud De160PVC	jm	20,7
Kiiev, plast, mälmuugiga ø400/315	tk	2
Hülss De200PE	jm	18,4

SURVEKANALISATSIOON

Seadme või torustiku nimetus jo mõõt	M.ühik	Hulk
Toru De63PE	jm	19,9
Maakraan DN50	tk	3
Hülss De110PE	jm	16,9

VESI

Seadme või torustiku nimetus jo mõõt	M.ühik	Hulk
Toru De32PE	jm	42,5
Toru De110PE	jm	5,0
Hülss De63PE	jm	35,0
Maakraan DN25	tk	2
Hüdrant maapealne	tk	1

DRENAAŽ

Seadme või torustiku nimetus jo mõõt	M.ühik	Hulk
Toru De160DR	jm	123,1
Kaev, plast, mälmuugiga ø400/315	tk	3

SADEVESI

Seadme või torustiku nimetus jo mõõt	M.ühik	Hulk
Toru De160PP	jm	8,4
Toru De200PP	jm	52,0
Toru De400PP	jm	46,4
Toru De500PP	jm	370,8
Kaev, plast, mälmuugiga ø560/500	tk	3
Kaev, plast, restiuugiga ø560/500	tk	11
Kaev, plast, mälmuugiga ø800/500	tk	6
Kaev, plast, mälmuugiga ø1125/630	tk	3

AV GEODEESIA

AV Geodeesia OÜ Registrikood:11927036
Otsa tn 11/1 Liikva küla Harku vald Tel:52 92609
www.av-geodeesia.ee marek@av-geodeesia.ee

Kubsetunnistus 181727_EEG000209, 689 MA-k

AMET	NIMI	ALLKIRI	KUUPÄEV
Mõõdistas	M.Tammemäe		
Koostas	M.Tammemäe		30.10.2026

TÖÖ NR. TJ-74/26

TELLIJA/EHITAJA: MSM OÜ

OBJEKT: Hüüru-Alliku-Saue tee vee-, kanalisatsioon-, drenaazi- ja sadeveetrassid

AADRESS: Saue vald
Hüüru ja Alliku külad
Hüüru-Alliku-Saue tee

LEHT	LEHTI	MÕÕT
6	11	1:500

JOONIS: TEOSTUSJOONIS

Koordinaadid LEST97 ja kõrgused EH2000 süsteemis
Kasutatud Geosoft-i pulsjaamade võrku