


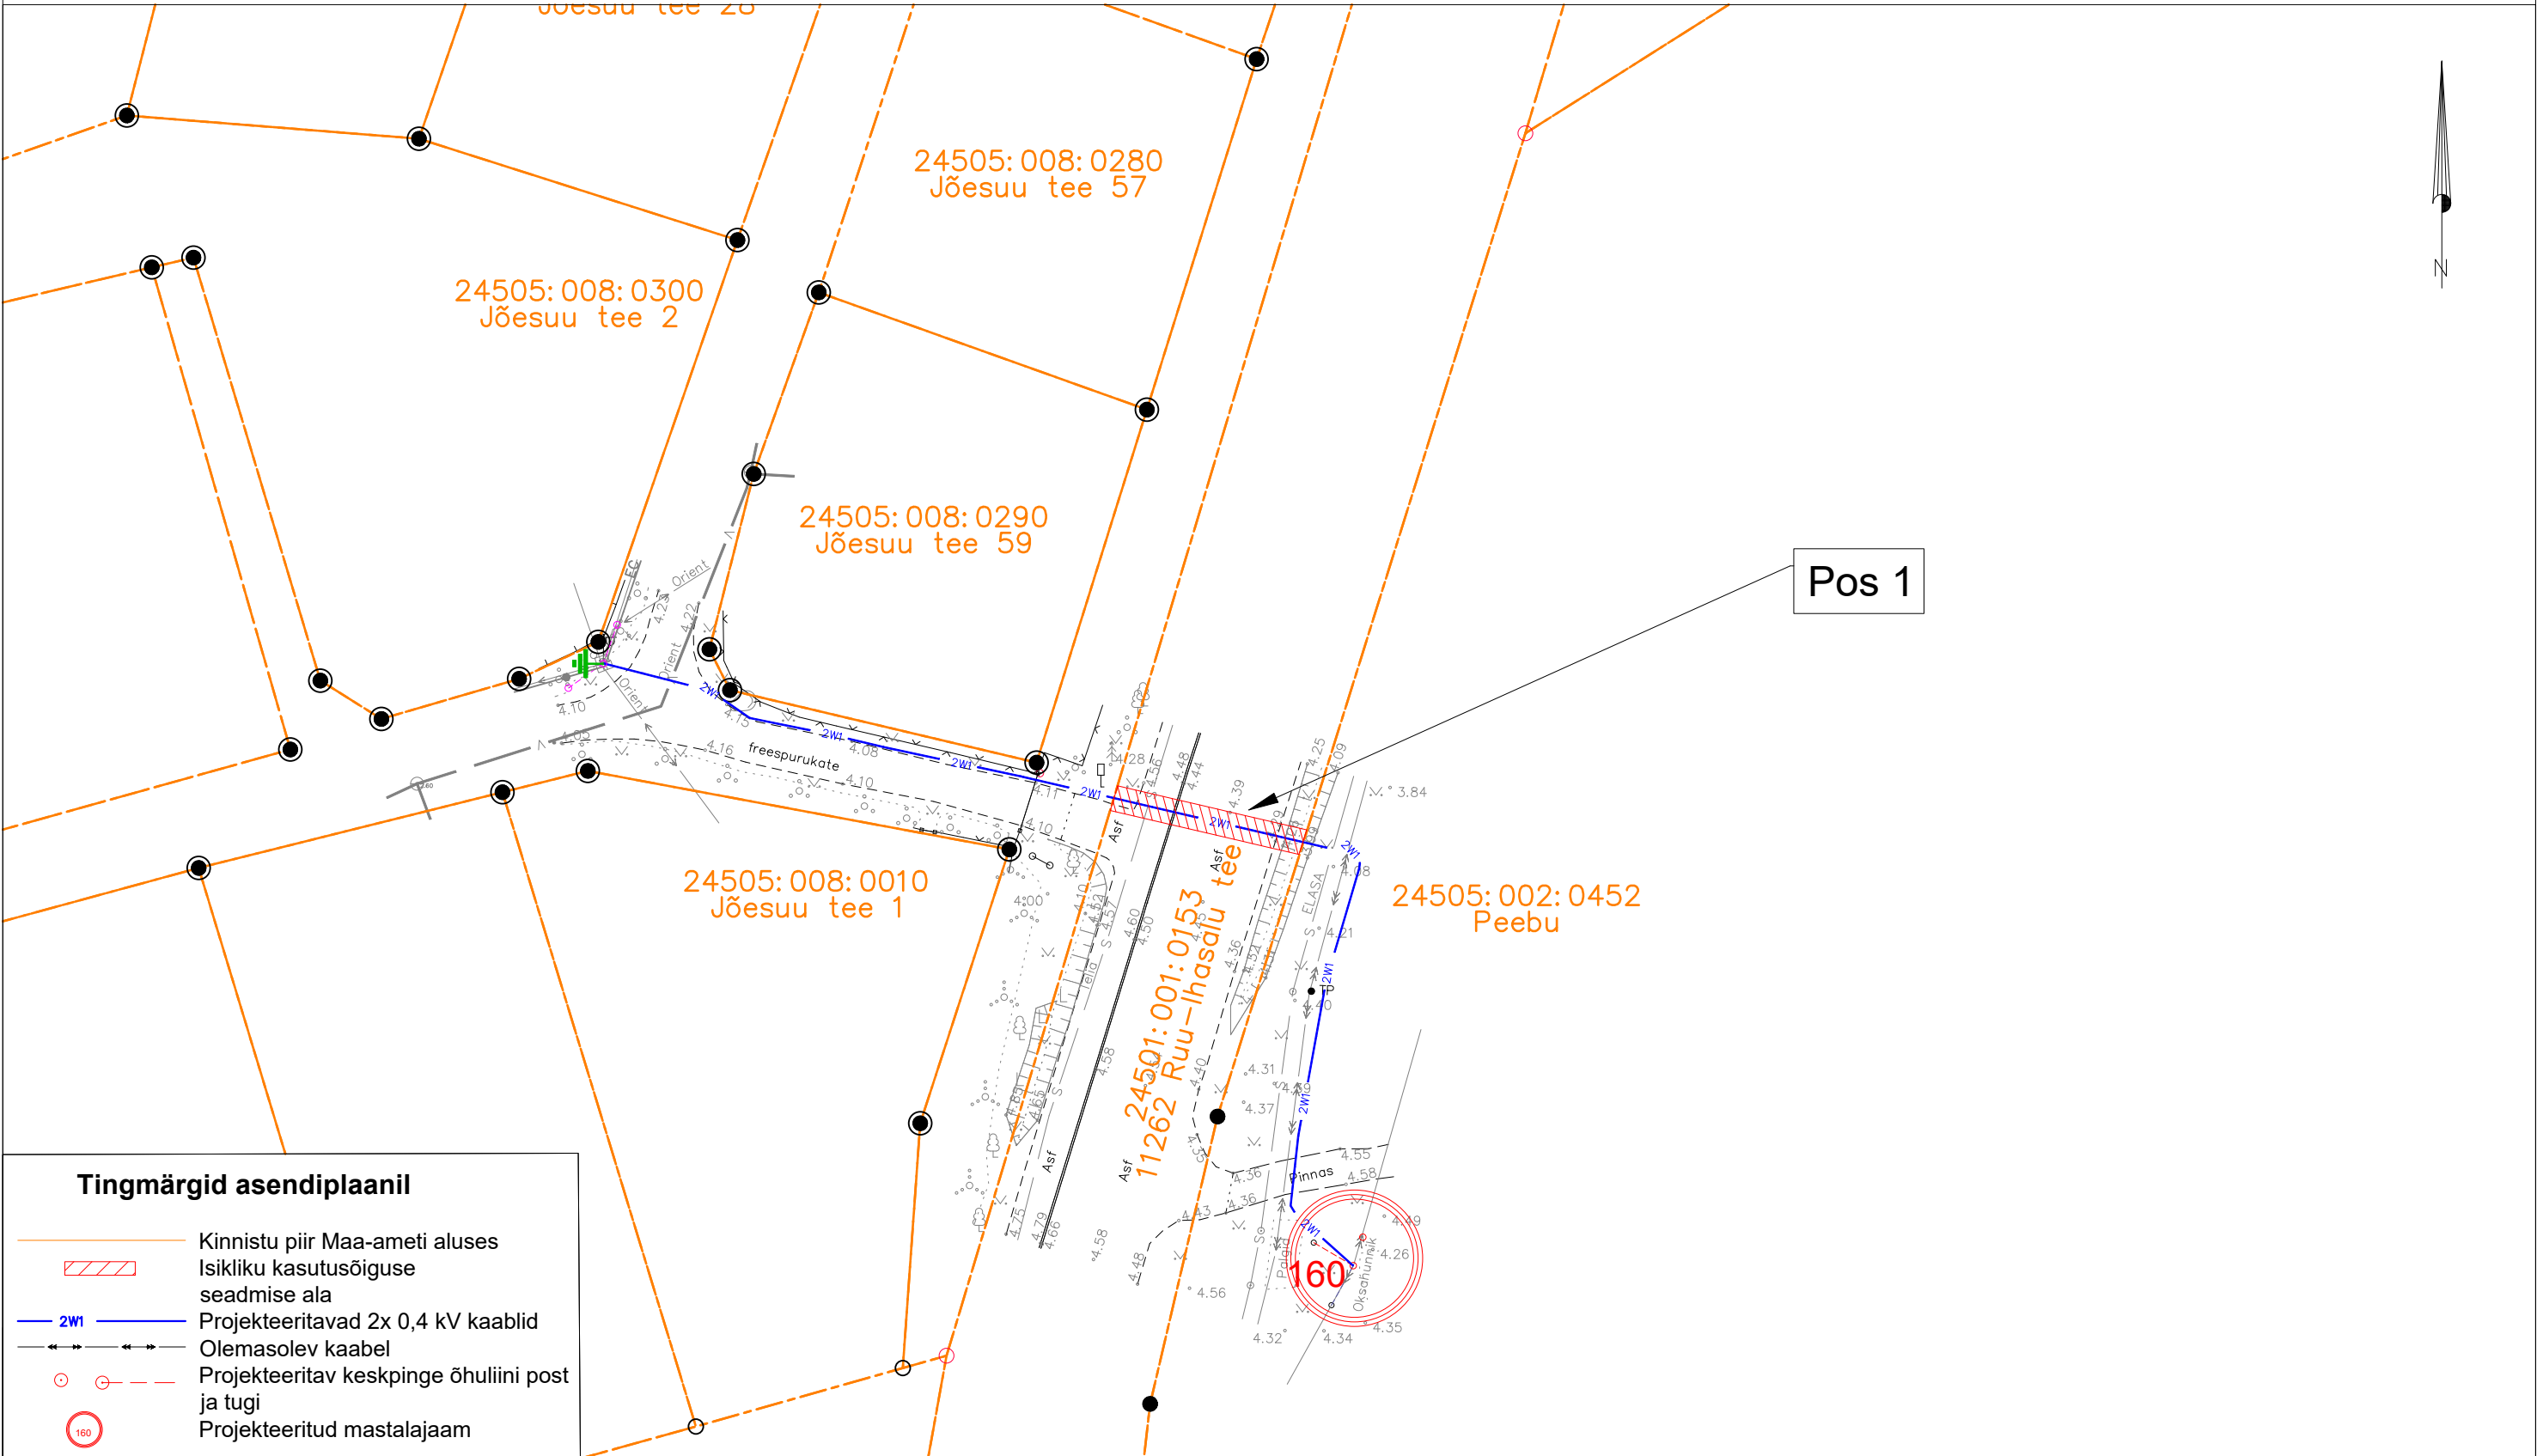

ISIKLIKU KASUTUSÕIGUSE SEADMISE PLAAN



Jrk nr.	Kasutusala pos nr. (plaanil)	Kinnistu registriosa number	Katastriüksse tunnus ja nimi	Ala pindala ruutmeetrites m ²	Tellija: Elektrilevi OÜ  elektrilevi		Töövõtja: Enersense AS  enersense	Projekt: IP9392 Töö nr: ENS-26-070
1	Pos 1	9651750	24501:001:0153 11262 Ruu-Ihasalu tee	30 m ²	Töö nimetus: Paisu: (Aruküla) F3 võrgu seisukorra taastamine Jõesuu küla, Jõelähtme vald, Harjumaa IP9392		Möötkava: 1:500 (A3)	
							Plaani koostas: Maarika Heinaste maarika.heinaste@enersense.com +372 5424 0112	