Vesi 1 Kuusiku

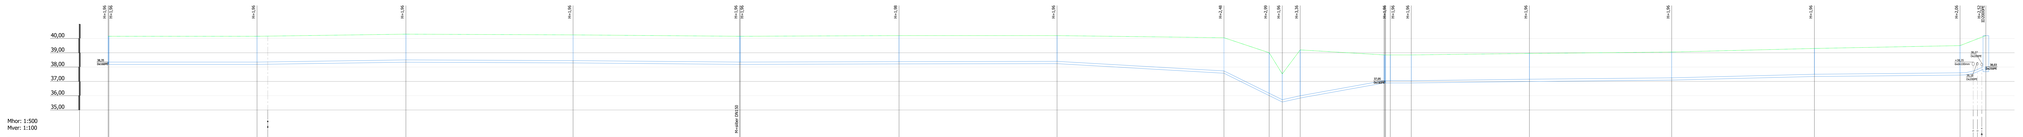

KAEVU TÄHIS	V-3010 VS-3010-1 (sõlber DN150)	V-401	V-402	V-403	V-404 VS-404-1	V-405	V-406	V-407	V-407a	V-407b	V-408	V-409 VS-409-1 (sõlber DN150) VS-409-2 (sõlber DN150)	V-410	V-411	V-412	V-413	V-414	VK-416
OLEMASOLEVA MAAPINNA KÕRGUS (m ABS)	0,00	0,00	0,00	0,00	0,00	0,00	0,00	0,00		0,00	0,00	0,00	0,00	0,00	0,00	0,00	0,00	0,00
PROJEKTEERITUD MAAPINNA KÕRGUS (m ABS)	0,00	0,00	0,00	0,00	0,00	0,00	0,00	0,00		0,00	0,00	0,00	0,00	0,00	0,00	0,00	0,00	0,00
TORU KÕRGUS PEALT (m ABS)	36,50 36,50	36,95 36,95	36,50 36,50	36,45 36,45	36,50 36,50	36,38 36,38	36,40 36,40	37,73 37,73	36,17 36,17	36,65 36,65	36,50 36,50	36,85 36,85	36,85 36,85	37,03 37,03	37,05 37,05	36,85 36,85	37,00 37,00	36,50 36,50
LANG	0,000 52,2m	0,003 52,2m	52,2m 58,4m	0,001 58,1m	0,002 0,2m	0,000 0,000 55,5m	55,2m 58,3m	0,011 25,4m	0,099 0,049 4,2m	0,036 25,2m	25,2m 0,000 0,0m	0,002	0,000 0,0m	0,002	91,0m	0,005	49,8m 0,002	50,9m 0,046 0,0m	0,0m
TORU MATERJAL	Dn160PE - 656,0m																	
VAHEKAUGUSED (m)	0,0	51,7	52,0	58,4	58,1	0,0	55,5	55,2	58,3	15,8	4,6	6,3	2,0 29,3	0,0	7,3	41,3	49,7	49,8	44,9	0,0 4,4 2,2 2,2 2,2 2,2 41,2
SIRGESTATUD TRASSI PLAAN																				

1	29.06.25	L.Pekri	Transpordiameti maal uuendatud projekti vastavalt teostusele
MUUDATUS	KUUPÄEV	PROJEKTEERIJA	SELGITUS

Koordinaadid L-EST 97 süsteemis, Kõrgused EH2000 süsteemis

Geodeet OÜ	Geodeetse töö nr.: GD-24-228	Mõõdistamise aeg: juuni 2024

Tellija	AS ELVESO Ehituse tn 9, Jüri alevik, Rae vald
Töö nimetus	Lennujaama tiunaala kinnisto ja lähiala DP alla ÜVK tiumaniputite projekteerimine
Objekt	Harjumaa, Rae vald, Soodevahe küla Lennuradari tee
Lehti	

Projektijuht	L.Mürk
Projekteerija	L.Pekri
Projekteerija	L.Mürk

Töö nr.	RAE54/19-24
Staadium	Põhiprojekt
Kuupäev	25.11.2024
Mõõtkava	1:500
Lehe nr.	VKV-6-13

Veetorustiku profiil