



Koormatava ala plaan

M 1:1000

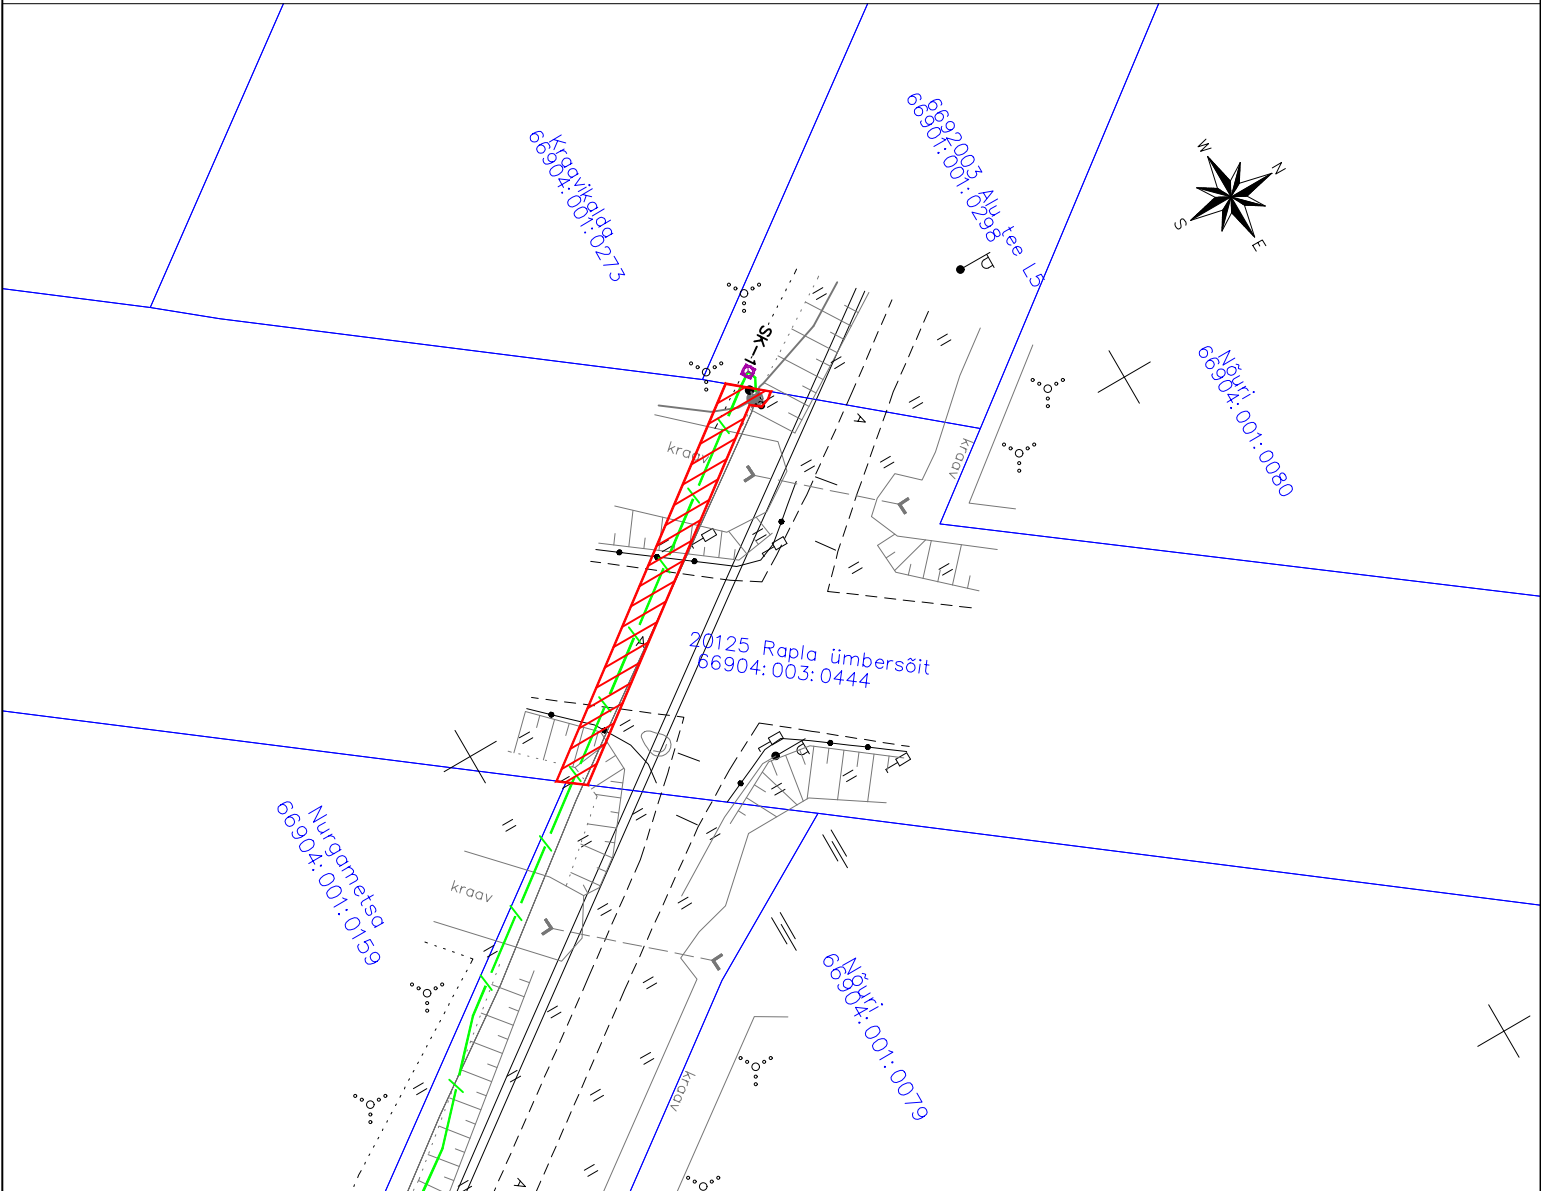

Jrknr	IKOala Posnr (plaanil)	Kinnistu registriosa number	Katastriüksuse tunnus, nimi ja sihtotstarve:	Ala pindala ruutmeetrites m²
1.	Pos 1	5491050	66904:003:0444; 20125 Rapla ümbersõit; transpordimaa	58 m²

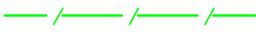

Kasutusõiguse ala

Kinnistu piir

Projekteeritud sidetoru

Projekteeritud sidekaev

Sidetoru kaitsevöönd: Piki sidetoru kulgev ala, mida mõlemalt poolt piiravad liini äärmistest kaablitest 1 meetri kaugusel paiknevad mõttelised vertikaaltasandid.

Projekti nimi:	"Uusküla arendusala sideühendus"
Objekti asukoht:	Harju maakond, Rapla vald, Kalevi küla
Projekti number	2610
Ettevõtte:	Edites OÜ
Plaani koostaja:	Silver Knäzev
Kuupäev:	30.09.2026