


| Jrk nr | IKÕ ala Pos nr (plaanil) | Kinnistu registriosa number | Katastriüksuse tunnus, nimi ja sihtotstarve; | Asukoht riigitee (nr ja nimi) suhtes (lõigu algus ja lõpp km); | Ala pindala ruutmeetrites m ² |
|--------|--------------------------|-----------------------------|---|--|--|
| 1. | Pos 1 | 7333102 | 71801:001:0332 Juuliku-Tabasalu tee, Transpordimaa 100% | - | 224 m ² |

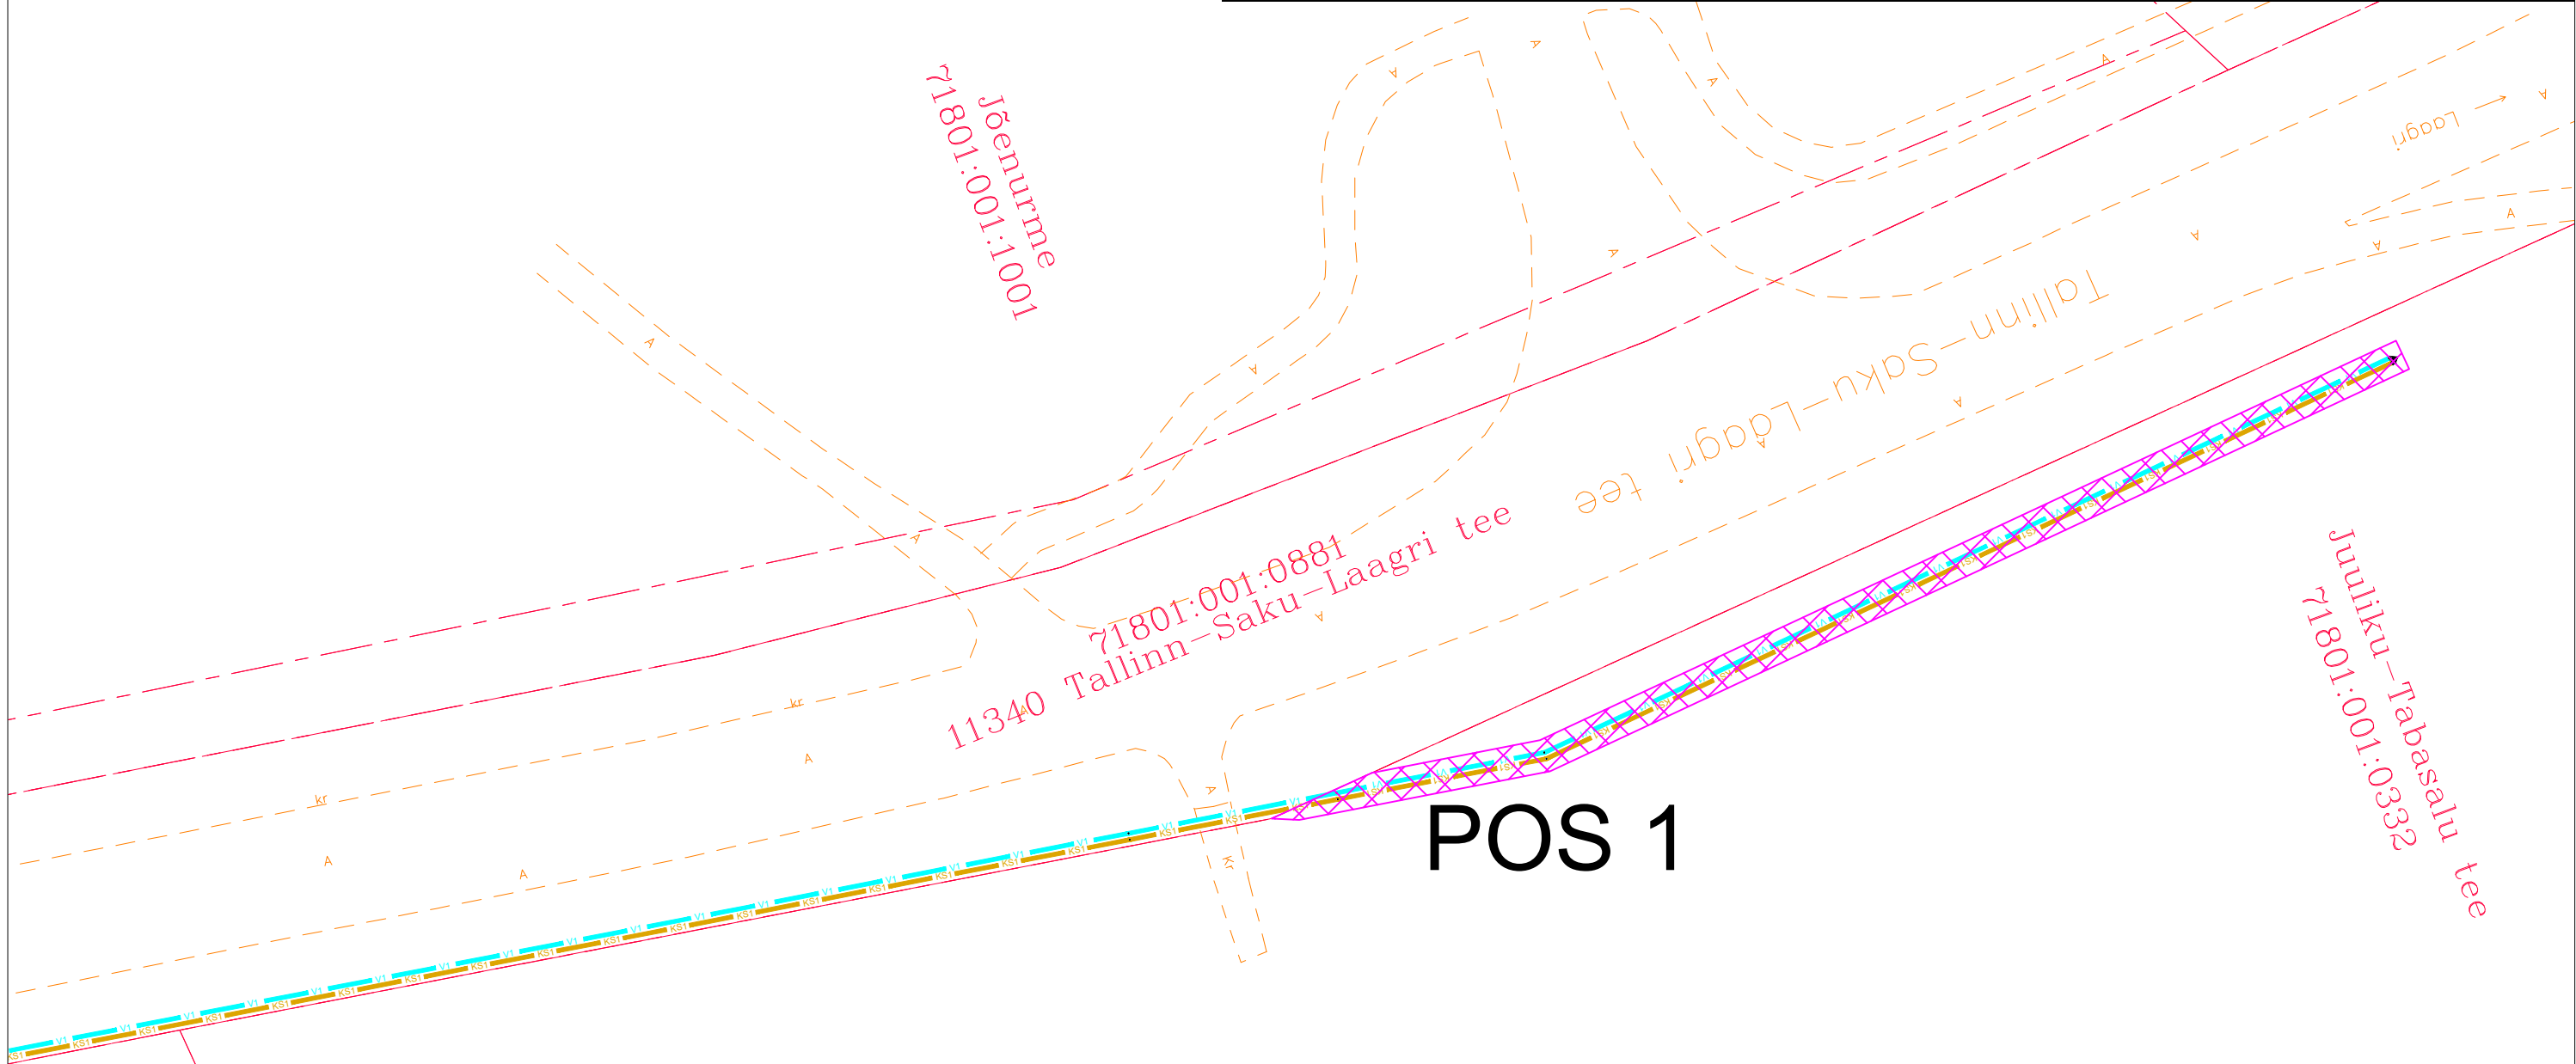

Tingmärgid

| | |
|--|--|
| | Katastripiir |
| | Ühisveevägi torustik |
| | Surveline ühiskanaliseerimise torustik |
| | IKÕ seadmise ala |

Kasutusala laius on torustiku teljest 1 m või kuni kinnistu piirini.

| | | | | | | |
|--|--|--|--------------------------------|-----------------------|--------------------------------|--------------------------------|
| v02 | IKÕ ala täpsustatud. | 15.05.2024 | | | | |
| Muudatuse nr | Muudatuse kirjeldus | Kuupäev | | | | |
| <p>AQUARE OÜ Reg.nr. 14785938 Mustamäe tee 6b Tallinn, Harjumaa Tel +372 666 1939 aquare@square.ee</p> | | <p>Tellija: Mastlop OÜ</p> <p>Töö nimetus: Jälgimäe küla Kaili ja Jälgimäe tee 51 kinnistute detailplaneeringu järgsed veevarustuse ja kanalisatsiooni välisvõrgud</p> | | | | |
| <p>Koostas: Marko Raid</p> <p>Vastutav pädev isik: Marko Raid</p> | | <p>Joonise nimetus: Isikliku kasutusõiguse seadmise plaan nr 4</p> | | | | |
| <p>Lähtefaili nimi: AQ22033_PP_v03_Jalgimae-VKV.dwg</p> | | <p>Objekti address: 11340 Tallinn-Saku-Läägri tee, Jälgimäe küla, Saku vald, Harju maakond</p> | | | | |
| Projekti koostamise kuupäev: 07.10.2022 | Väljatrükkimise kuupäev: 15.05.2024 | <table border="1"> <tr> <td>Töö nr: AQ22033</td> <td>Stadium: PP</td> <td>Joonise nr: VKV-9-11</td> <td>Mõõtkava: 1:500 (A3)</td> </tr> </table> | Töö nr: AQ22033 | Stadium: PP | Joonise nr: VKV-9-11 | Mõõtkava: 1:500 (A3) |
| Töö nr: AQ22033 | Stadium: PP | Joonise nr: VKV-9-11 | Mõõtkava: 1:500 (A3) | | | |