



Isikliku kasutusõiguse seadmise plaan
M 1:1000

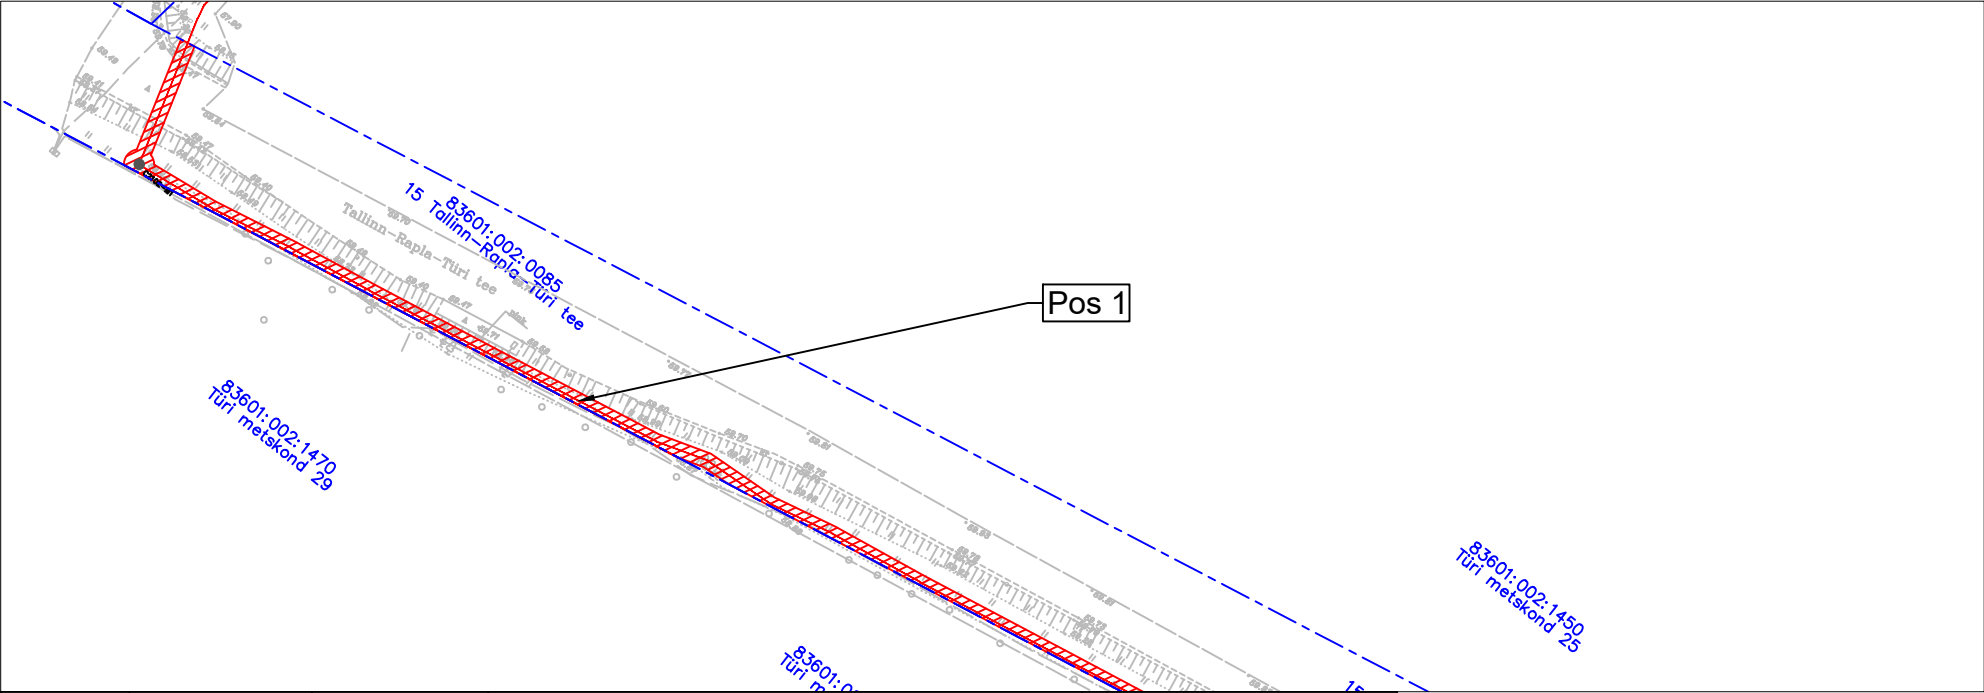

| Jrk nr | IKÕ ala Pos nr (plaanil) | Kinnistu registriosa number | Katastriüksuse tunnus, nimi ja sihiotstarve; | Ala pindala ruutmeetrites m² |
|--------|-----------------------------|-----------------------------------|--|------------------------------------|
| 1 | Pos 1 | 8433850 | 83601:002:0085; 15 Tallinn-Rapla-Türi tee; Transpordimaa 100% | 1218 |

TINGMÄRGID

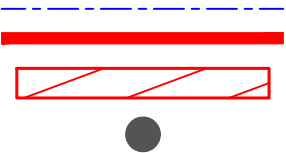


- Katastripiir
Projekteeritud sideliin maasisene
Kasutusõiguse ala
Projekteeritud plastkaev

Töö tellija: Enefit AS
SIDEVÕRGU PROJEKTEERIMINE IDA-VIRUMAAKONNAS
JA JÄRVA MAAKONNAS (P2024-08) VT2102

Töö nr. 24019
Koostas: Marek Banko
Hepta Group Energy OÜ projekteerija

Isikliku kasutusõiguse seadmise plaan
M 1:1000

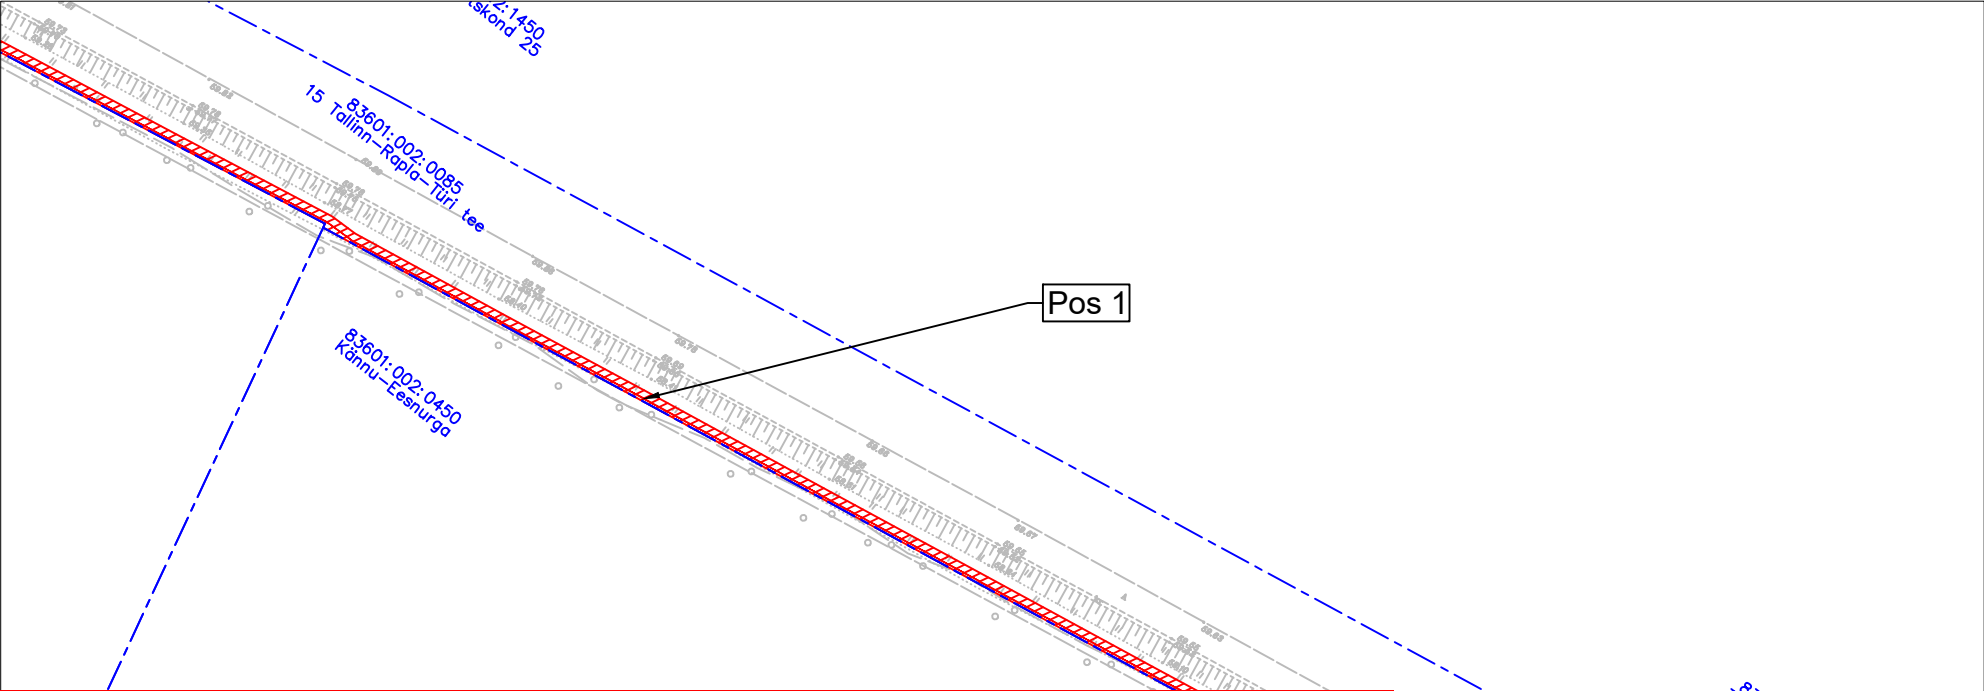

| Jrk nr | IKÕ ala Pos nr (plaanil) | Kinnistu registriosa number | Katastriüksuse tunnus, nimi ja sihiotstarve; | Ala pindala ruutmeetrites m² |
|--------|-----------------------------|-----------------------------------|--|------------------------------------|
| 1 | Pos 1 | 8433850 | 83601:002:0085; 15 Tallinn-Rapla-Türi tee; Transpordimaa 100% | 1218 |

TINGMÄRGID




Katastripiir
Projekteeritud sideliin maasisene
Kasutusõiguse ala

Töö tellija: Enefit AS
SIDEVÕRGU PROJEKTEERIMINE IDA-VIRUMAAKONNAS
JA JÄRVA MAAKONNAS (P2024-08) VT2102

Töö nr. 24019
Koostas: Marek Banko
Hepta Group Energy OÜ projekteerija

Isikliku kasutusõiguse seadmise plaan
M 1:1000

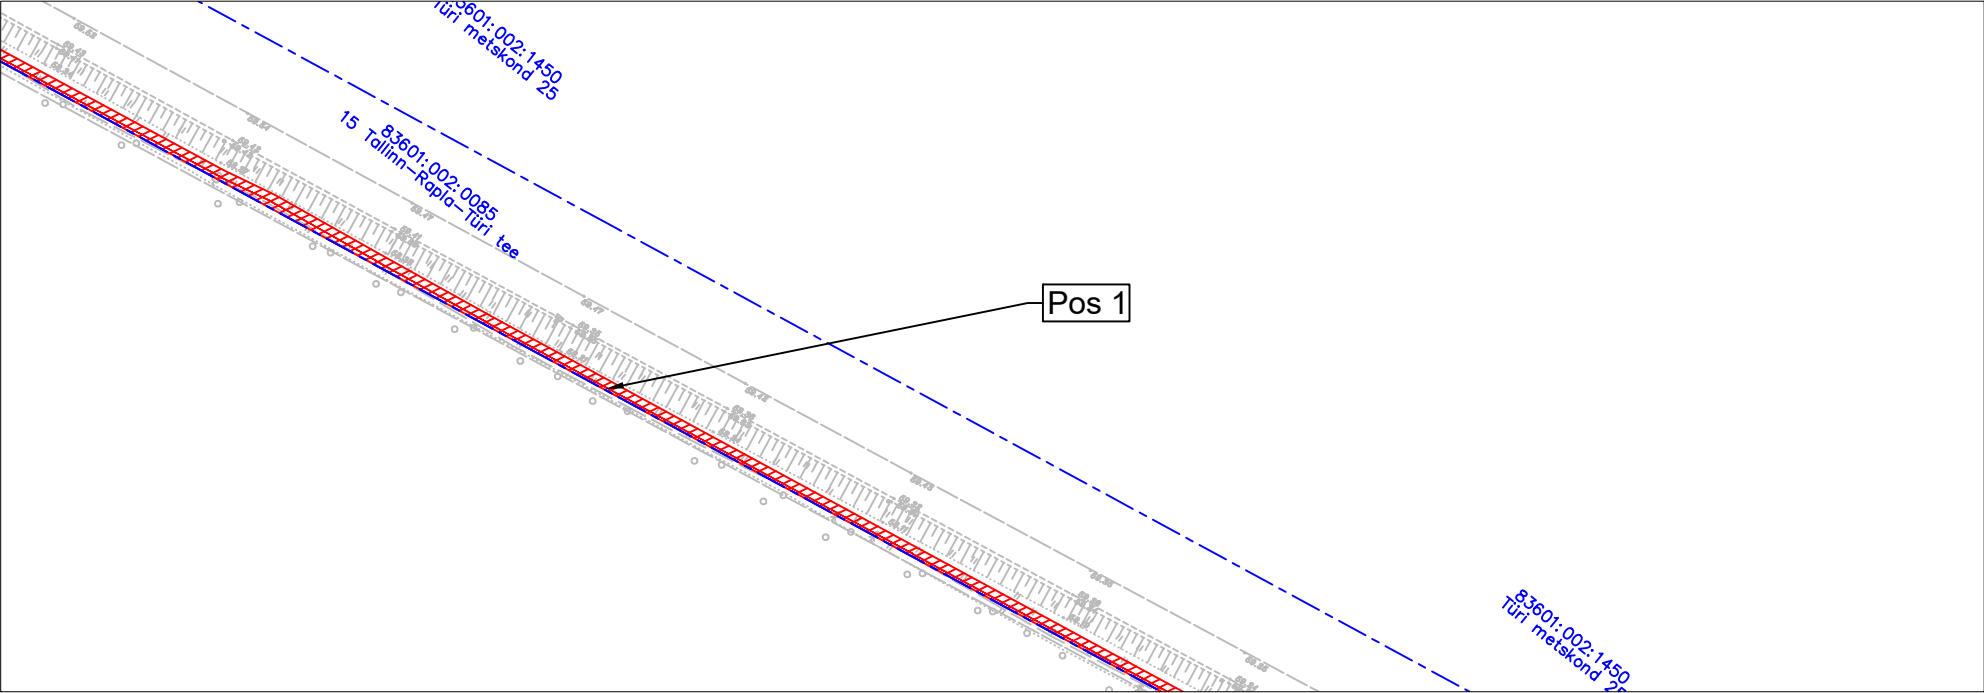

| Jrk nr | IKÕ ala Pos nr (plaanil) | Kinnistu registriosa number | Katastriüksuse tunnus, nimi ja sihiotstarve; | Ala pindala ruutmeetrites m ² |
|--------|-----------------------------|-----------------------------------|--|--|
| 1 | Pos 1 | 8433850 | 83601:002:0085; 15 Tallinn-Rapla-Türi tee; Transpordimaa 100% | 1218 |

TINGMÄRGID




Katastripiir
Projekteeritud sideliin maasisene
Kasutusõiguse ala

Töö tellija: Enefit AS
SIDEVÕRGU PROJEKTEERIMINE IDA-VIRUMAAKONNAS
JA JÄRVA MAAKONNAS (P2024-08) VT2102


Töö nr. 24019
Koostas: Marek Banko
Hepta Group Energy OÜ projekteerija

Isikliku kasutusõiguse seadmise plaan
M 1:1000

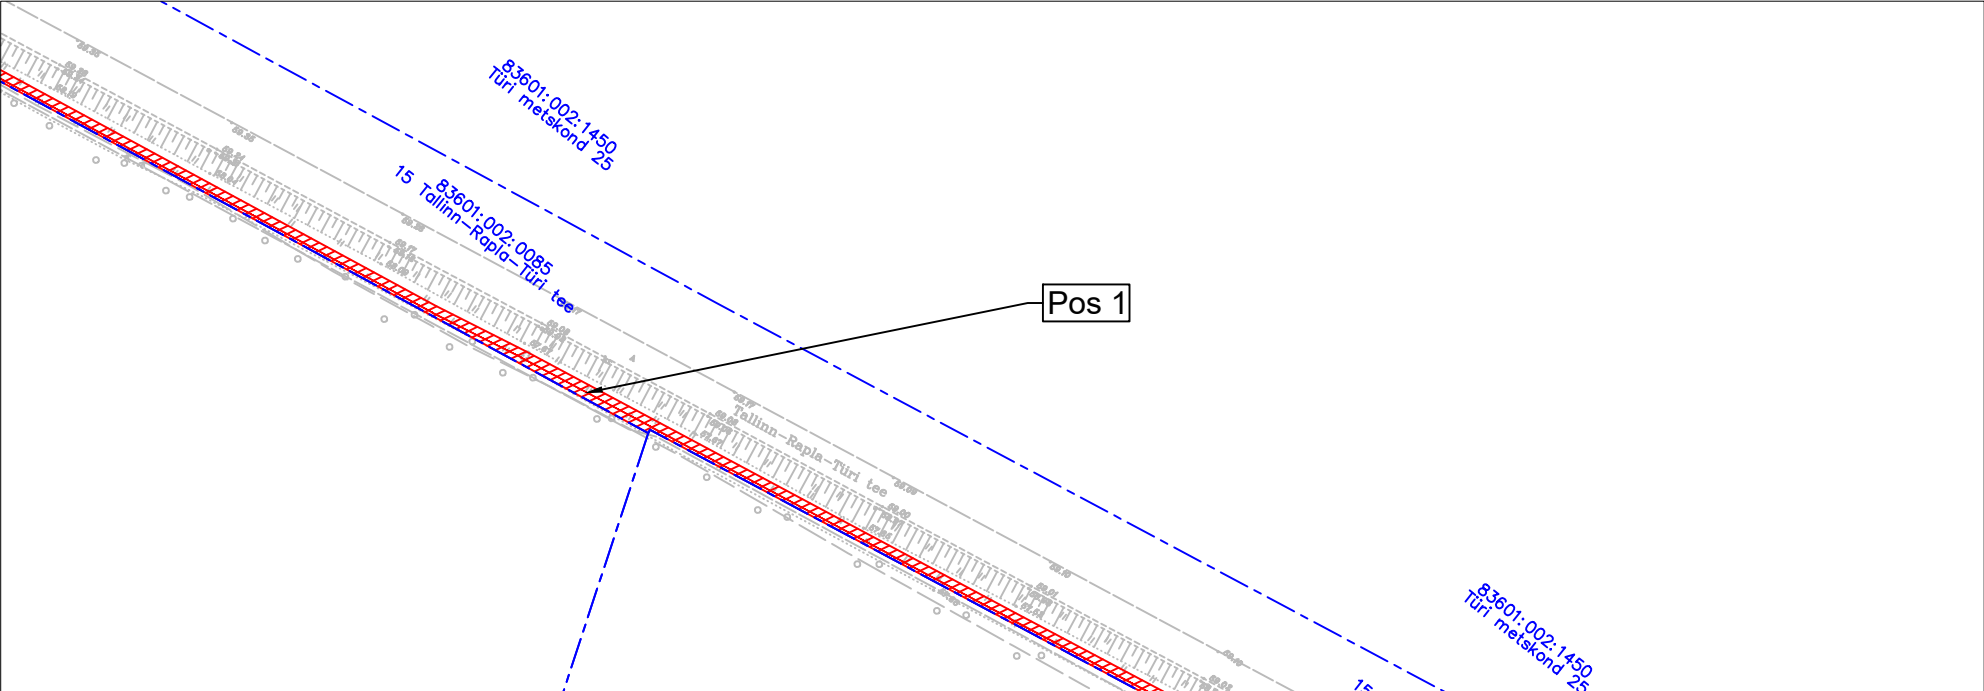

| Jrk nr | IKÕ ala Pos nr (plaanil) | Kinnistu registriosa number | Katastriüksuse tunnus, nimi ja sihiotstarve; | Ala pindala ruutmeetrites m ² |
|--------|-----------------------------|-----------------------------------|--|--|
| 1 | Pos 1 | 8433850 | 83601:002:0085; 15 Tallinn-Rapla-Türi tee; Transpordimaa 100% | 1218 |

TINGMÄRGID

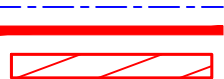


Katastripiir
Projekteeritud sideliin maasisene
Kasutusõiguse ala

Töö tellija: Enefit AS
SIDEVÕRGU PROJEKTEERIMINE IDA-VIRUMAAKONNAS
JA JÄRVA MAAKONNAS (P2024-08) VT2102

Töö nr. 24019
Koostas: Marek Banko
Hepta Group Energy OÜ projekteerija

Isikliku kasutusõiguse seadmise plaan
M 1:1000

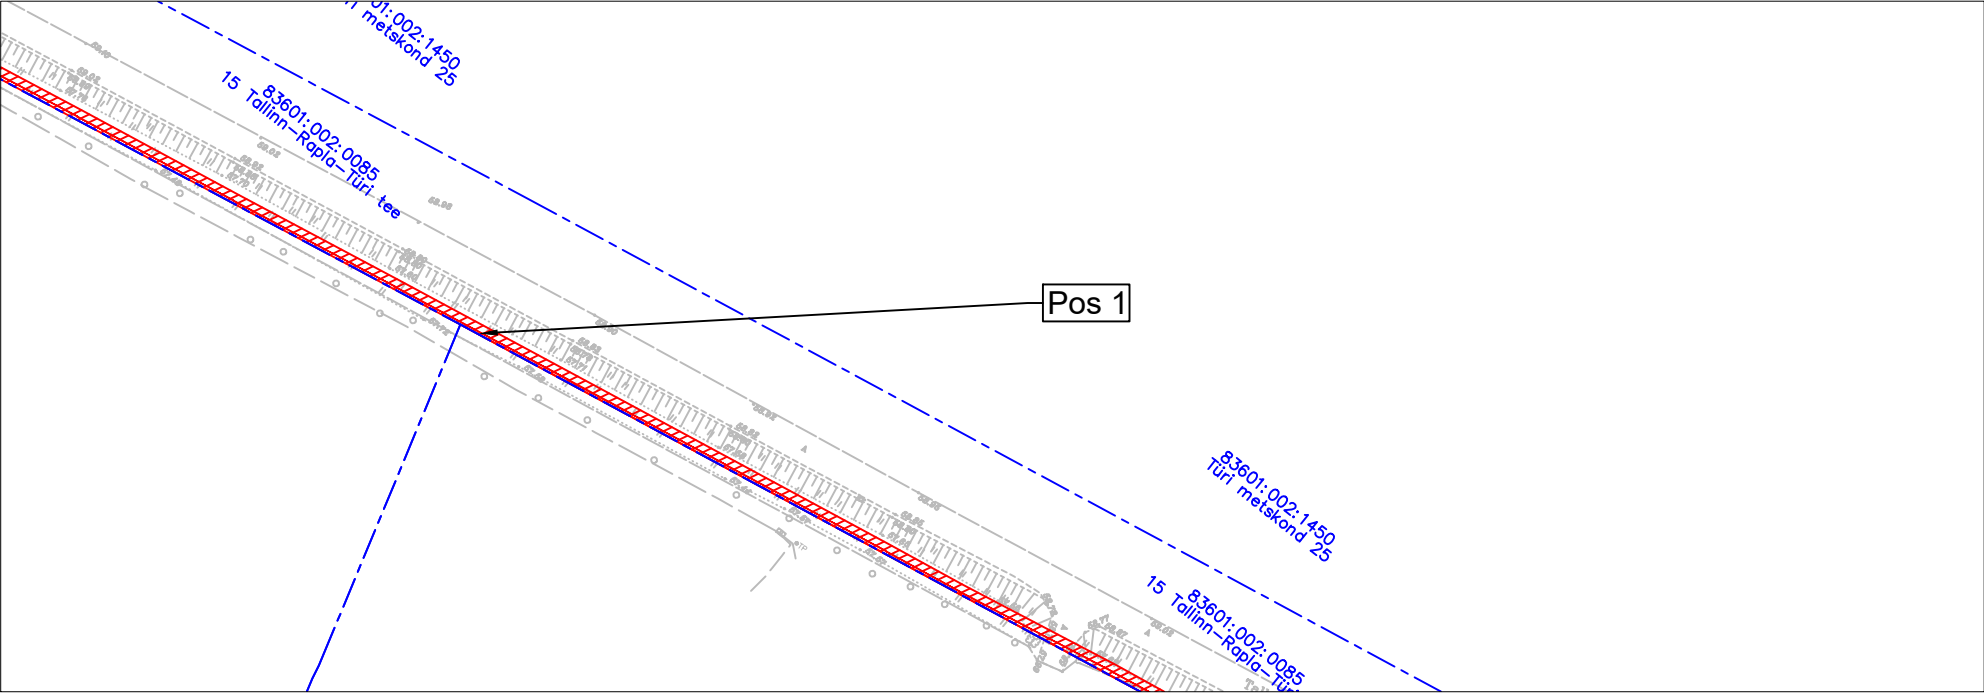

| Jrk nr | IKÕ ala Pos nr (plaanil) | Kinnistu registriosa number | Katastriüksuse tunnus, nimi ja sihiotstarve; | Ala pindala ruutmeetrites m ² |
|--------|-----------------------------|-----------------------------------|--|--|
| 1 | Pos 1 | 8433850 | 83601:002:0085; 15 Tallinn-Rapla-Türi tee; Transpordimaa 100% | 1218 |

TINGMÄRGID




Katastripiir
Projekteeritud sideliin maasisene
Kasutusõiguse ala

Töö tellija: Enefit AS
SIDEVÕRGU PROJEKTEERIMINE IDA-VIRUMAAKONNAS
JA JÄRVA MAAKONNAS (P2024-08) VT2102

Töö nr. 24019
Koostas: Marek Banko
Hepta Group Energy OÜ projekteerija

Isikliku kasutusõiguse seadmise plaan
M 1:1000

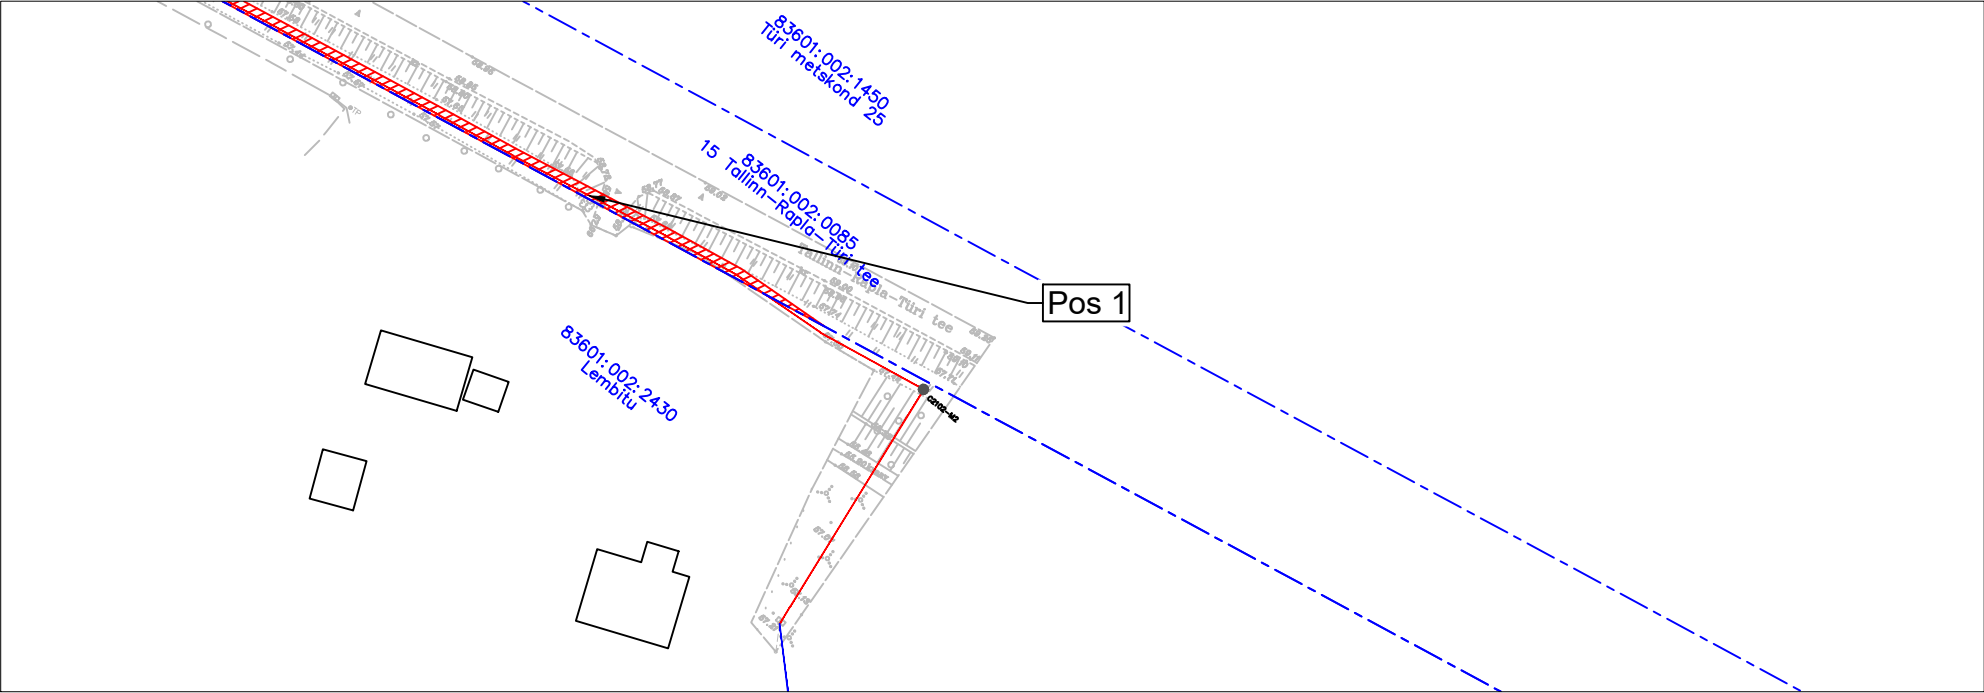

| Jrk nr | IKÕ ala Pos nr (plaanil) | Kinnistu registriosa number | Katastriüksuse tunnus, nimi ja sihiotstarve; | Ala pindala ruutmeetrites m² |
|--------|-----------------------------|-----------------------------------|--|------------------------------------|
| 1 | Pos 1 | 8433850 | 83601:002:0085; 15 Tallinn-Rapla-Türi tee; Transpordimaa 100% | 1218 |

TINGMÄRGID



Katastripiir
Projekteeritud sideliin maasisene



Kasutusõiguse ala



Projekteeritud plastkaev

Töö tellija: Enefit AS
SIDEVÕRGU PROJEKTEERIMINE IDA-VIRUMAAKONNAS
JA JÄRVA MAAKONNAS (P2024-08) VT2102

Töö nr. 24019
Koostas: Marek Banko
Hepta Group Energy OÜ projekteerija