


Kasutusõigusega koormatava ala plaan  
 Kilksama küla, Punga  
 Katastri nr. 80901:001:1154  
 M 1:500

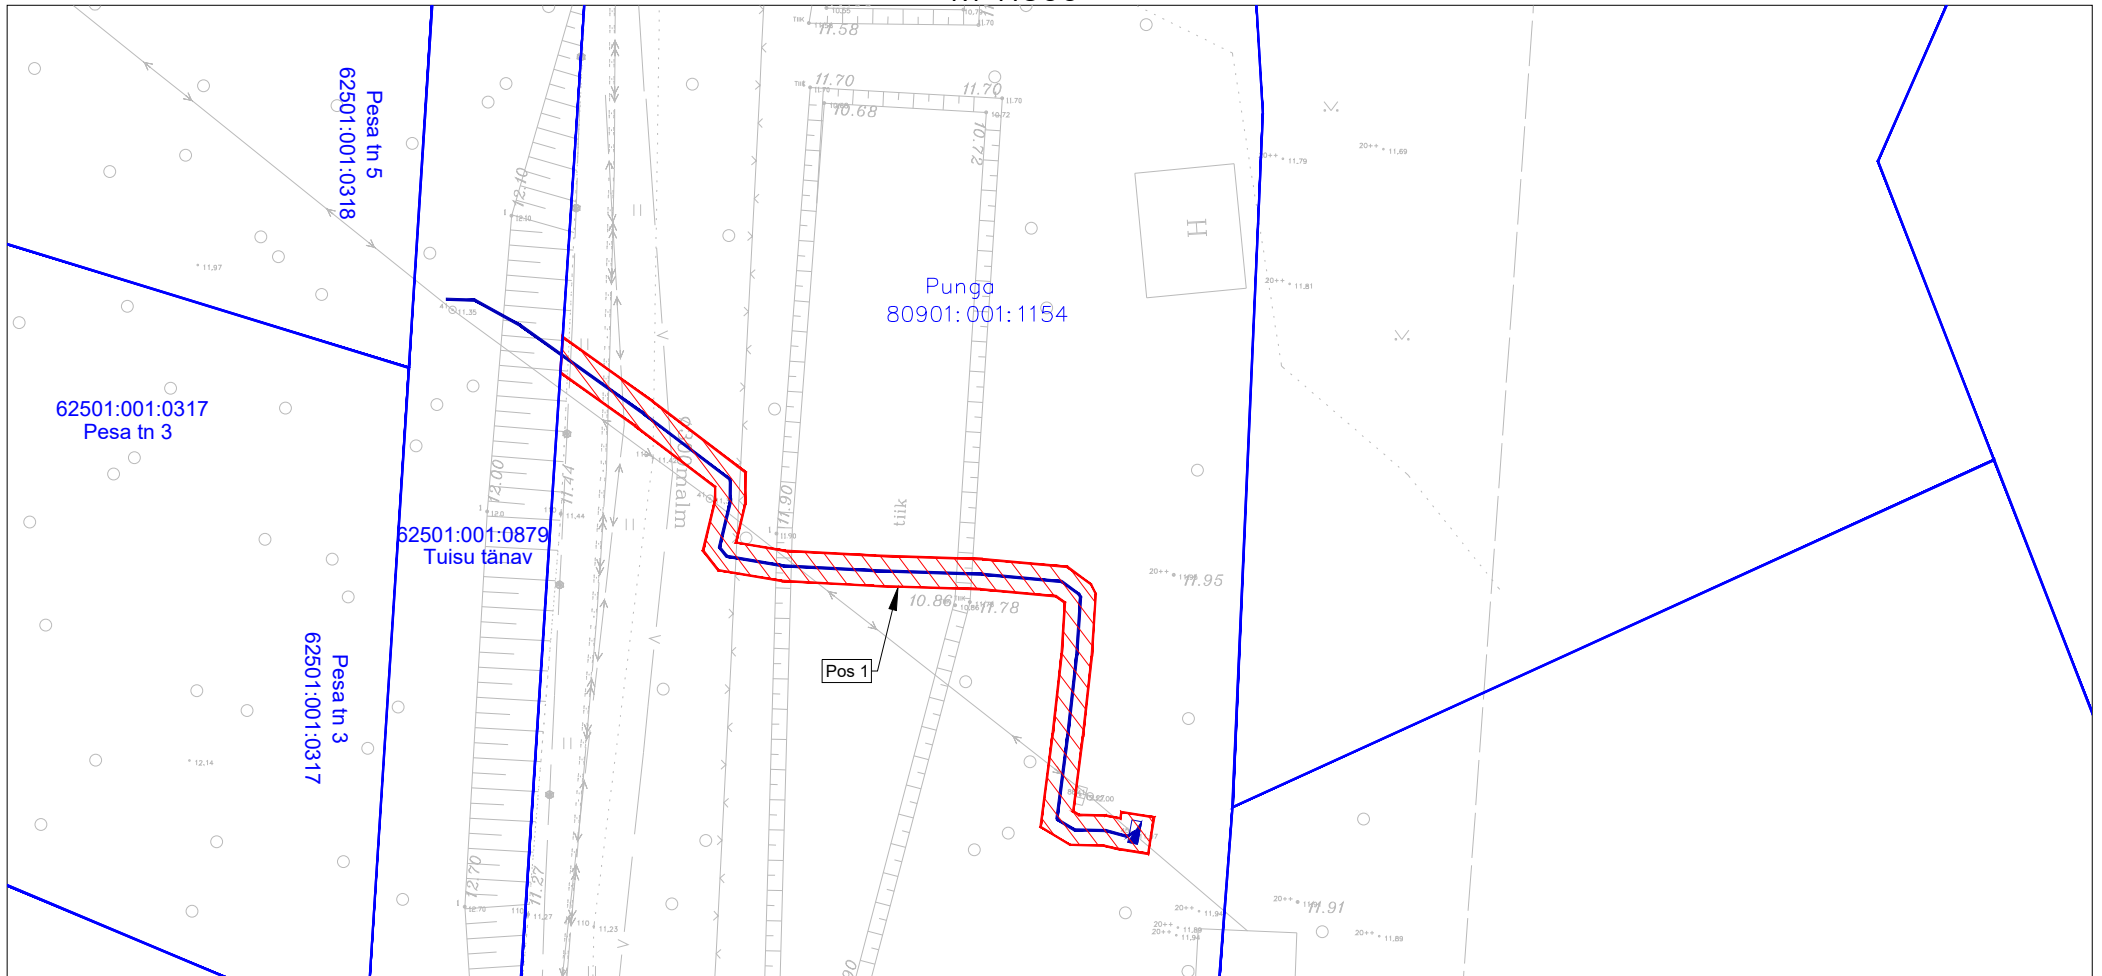

Kasutusõiguse ala 1m mõlemale poole toru teljest

TINGMÄRGID	
	Madalpinge maakaabel, X-kaablitte arv
	Jätkumuhv madalpinge
	Kasutusõiguse ala
	Liitumiskilp madalpinge

Töö tellija: Transpordiamet  
 4 Tallinn-Pärnu-Ikla km 122,6-125,20 lõigu rekonstrueerimine  
 Töö nr. 23719  
 Koostas: Vlad Romanjuk  
 Hepta Group Energy OÜ projekteerija

Jrk nr	IKÕ ala Pos nr (plaanil)	Kinnistu registriosa number	Katastriüksuse tunnus, nimi ja sihtotstarve	Asukoht riigitee (nr ja nimi) suhtes (lõigu algus ja lõpp km);	Ala pindala ruutmeetrites m <sup>2</sup>
1	Pos 1	22717450	80901:001:1154; Punga; Transpordimaa 100%	4 Tallinn-Pärnu-Ikla km 124,66-124,68	130