


# Koormatava ala asendiplaan

Kinnistu nimi: 19331 Rannametsa-lkla tee (KV73171)

Katastritunnus: 21303:001:0101

Asukoht: Jaagupi küla, Häädemeeste vald, Pärnu maakond

Kirjanurk OÜ töö nr 4939P / Enefit Connect OÜ tellimus VT1271

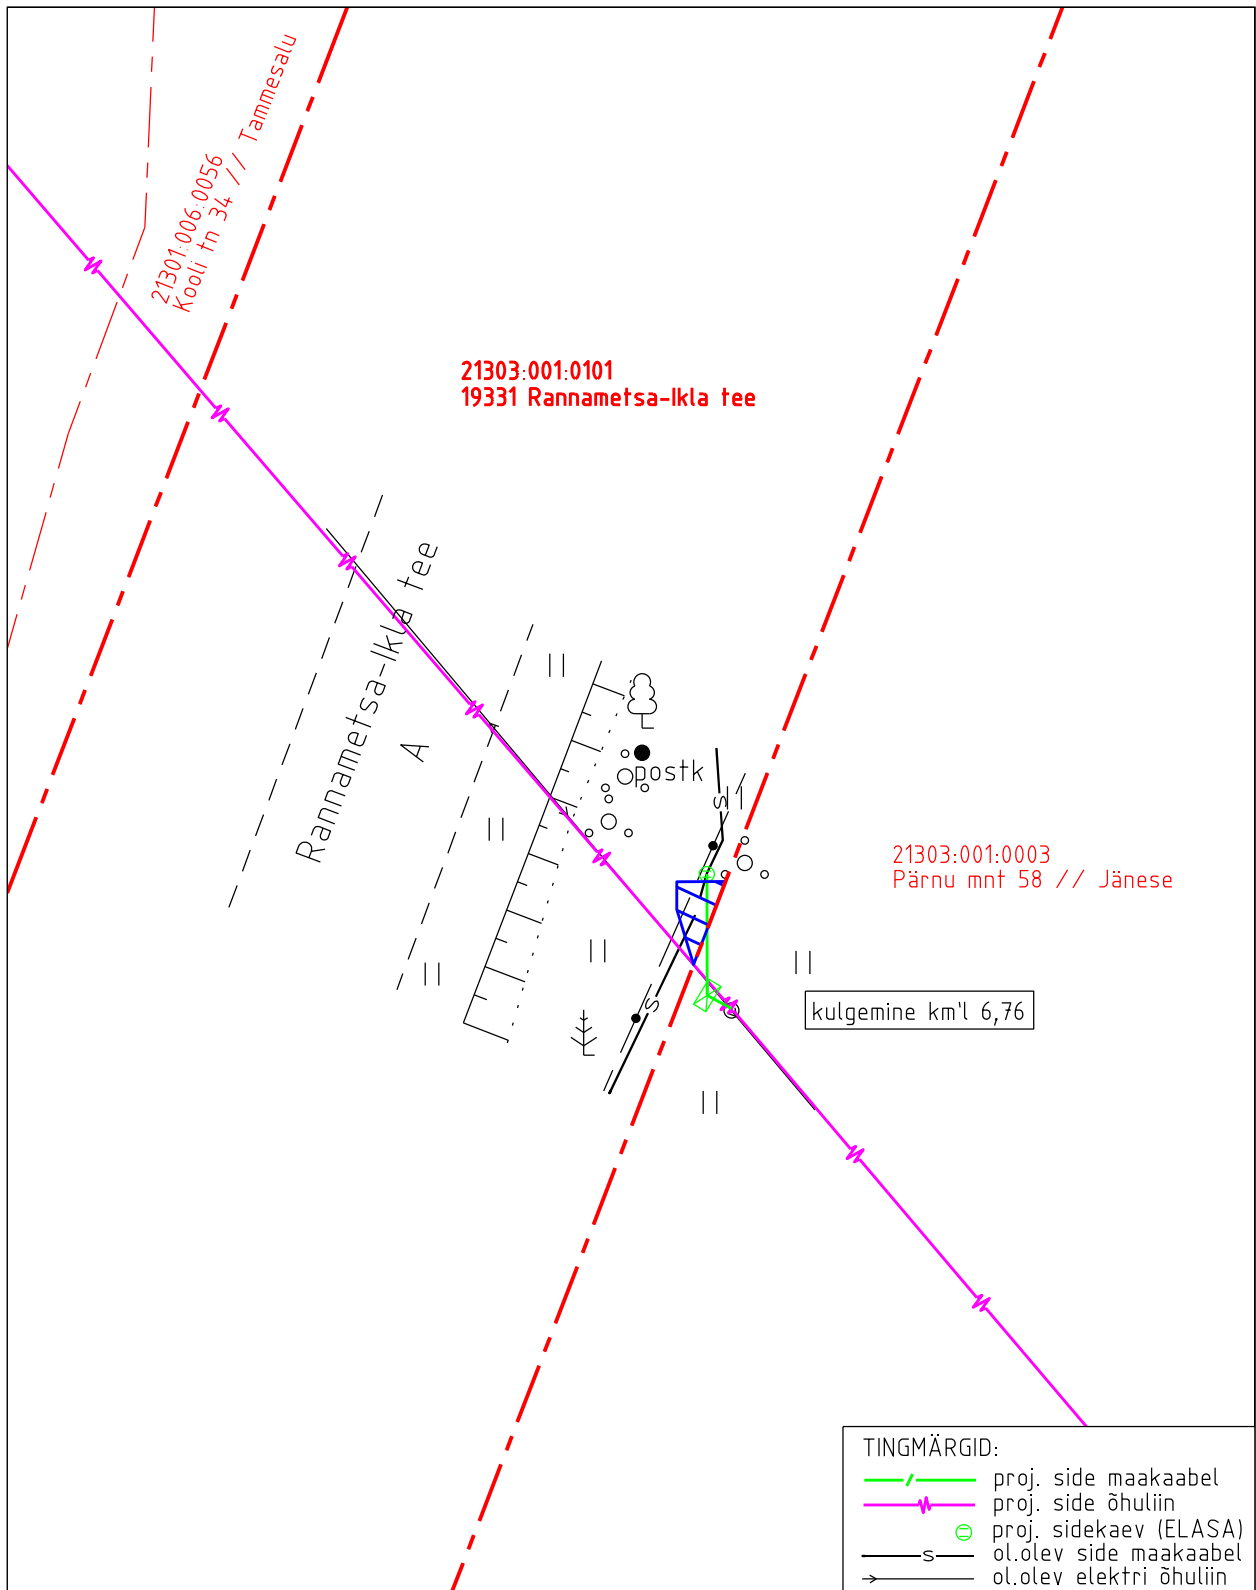

- Koormatava ala pindala kokku 3 m<sup>2</sup>
- Lepingu objektiks oleva katastriüksuse piir
- Katastriüksuste piirid

Plaan 1-1

M 1:250

Koostaja:

Kirjanurk OÜ