




Ristumine riigiteega nr 12104 Tempa-Suuresadama km 3,335

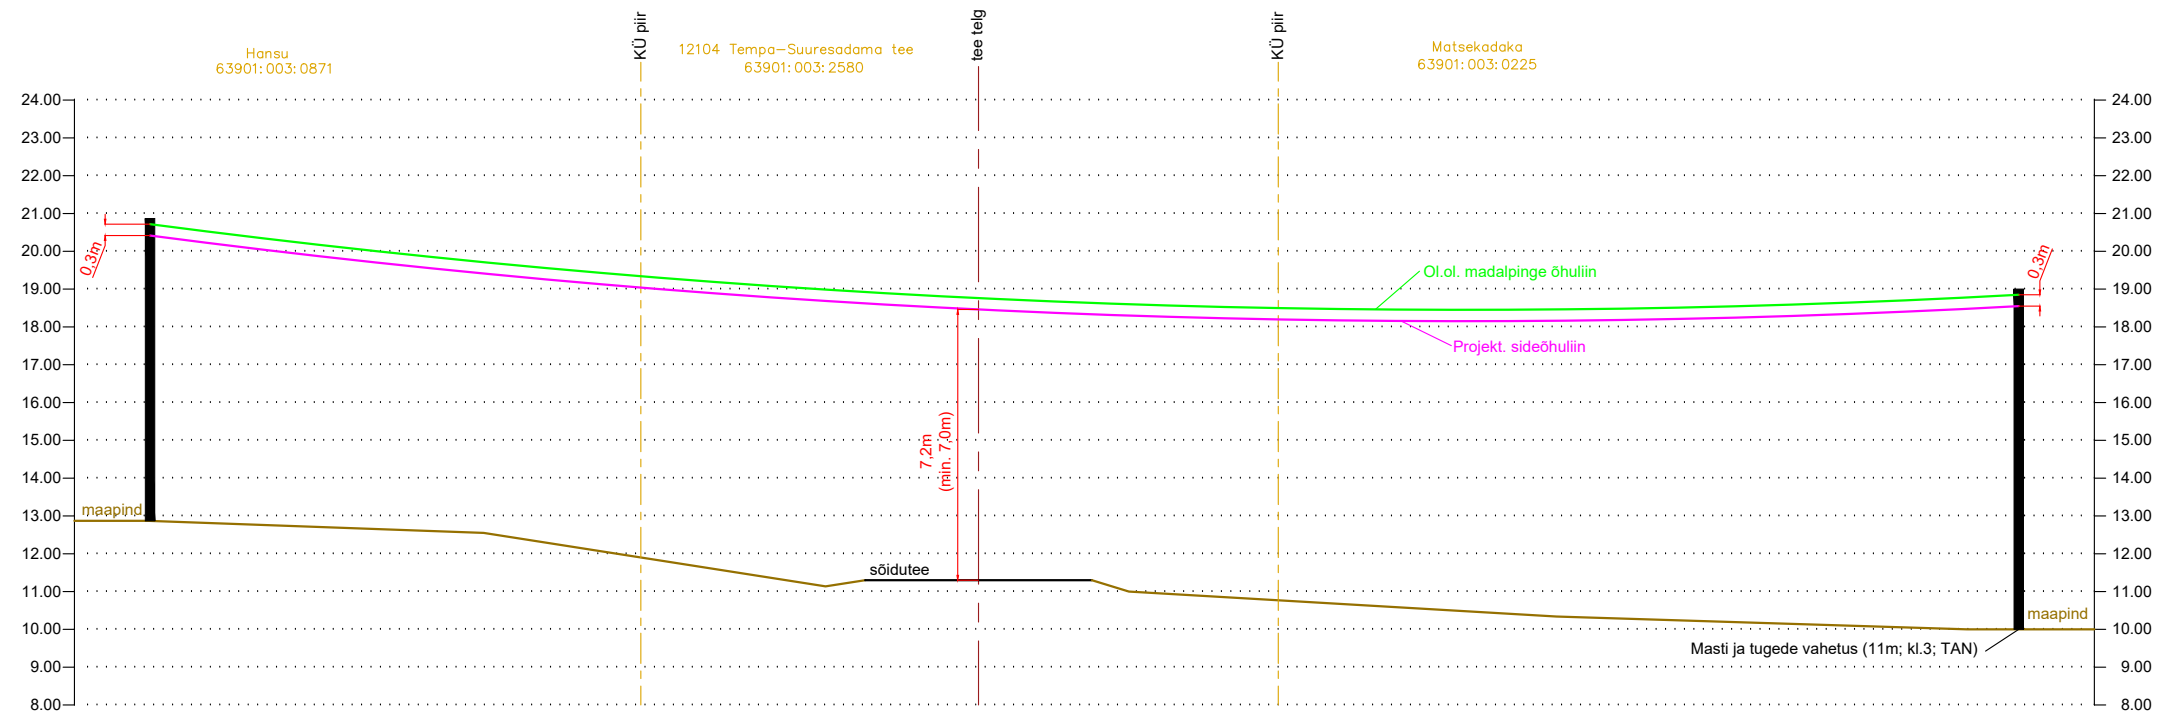

Ristumine riigiteega nr 12104 Tempa-Suuresadama km 4,006

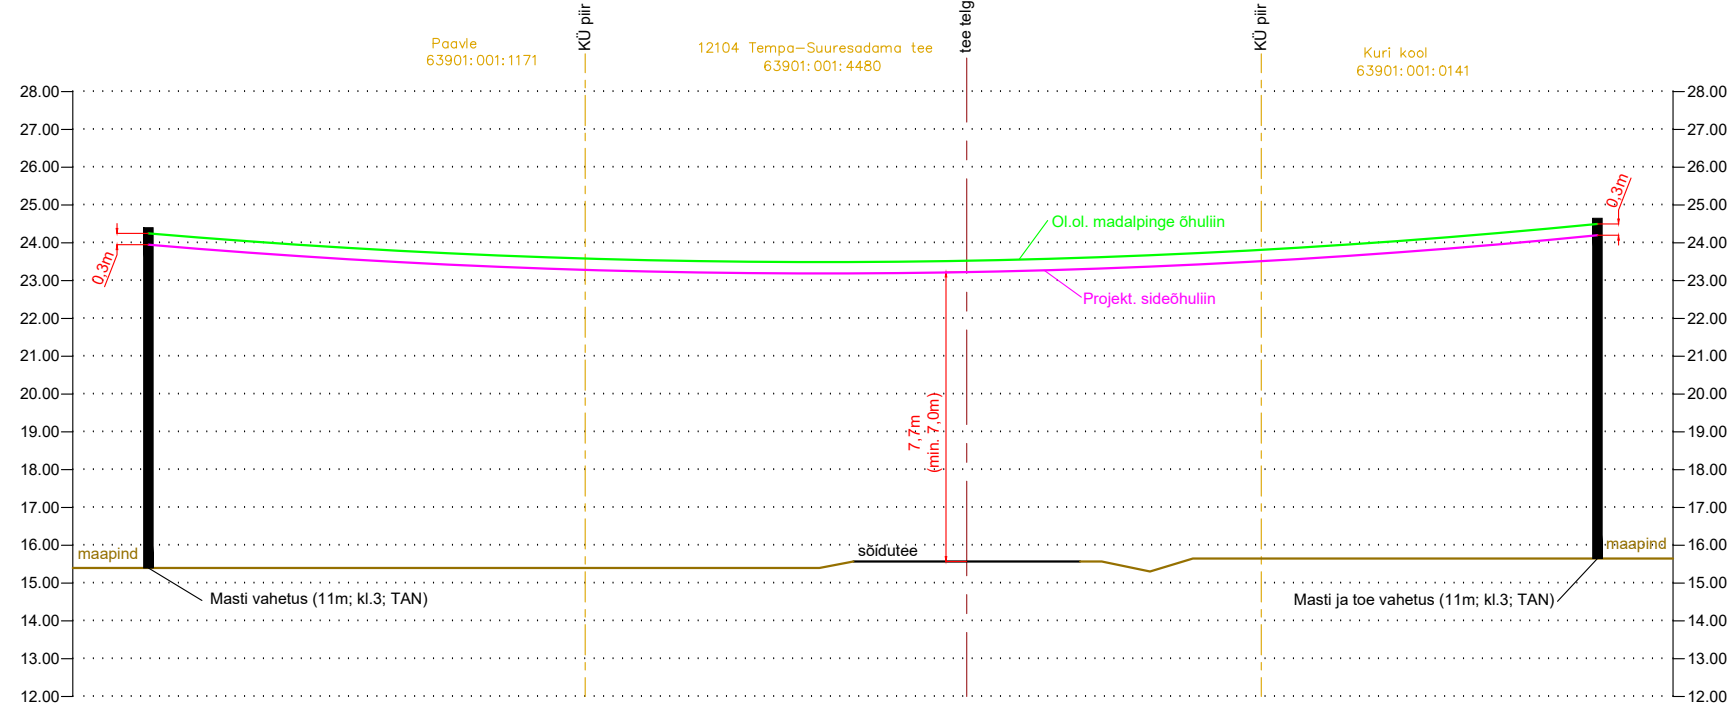

Ristumine riigiteega nr 12104 Tempa-Suuresadama km 3,745

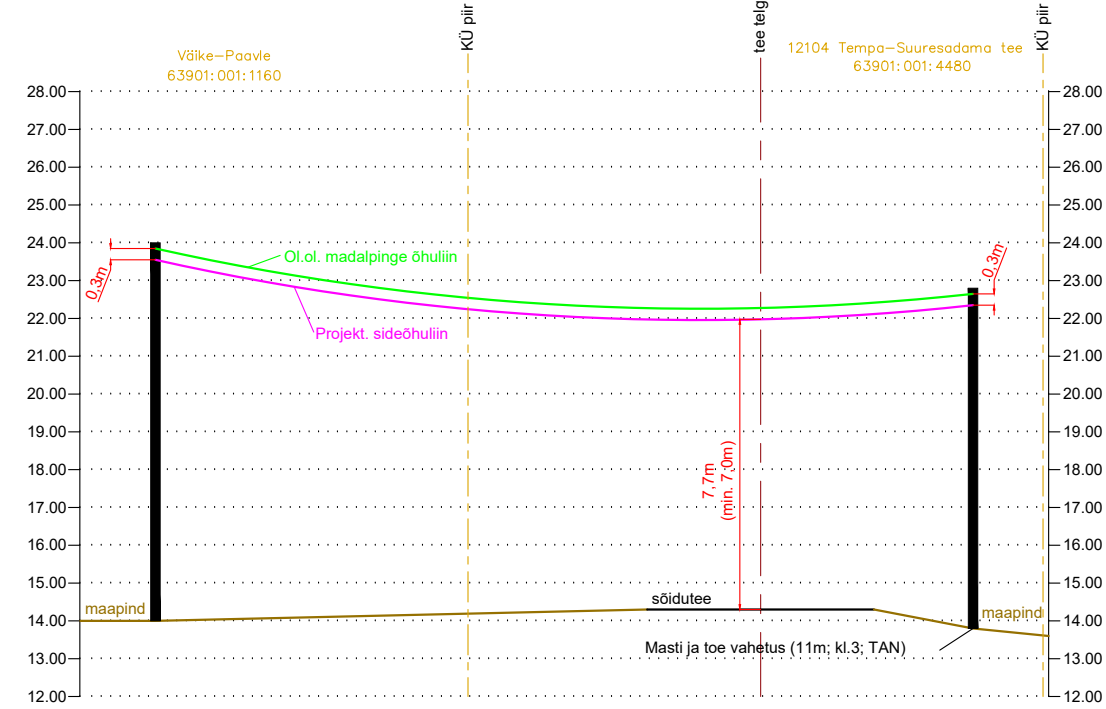

Projekt:	VT1247			Tellija:		
	Passiivse elektroonilise side juurdepääsuvõrgu rajamine, Kuri küla, Hiiumaa vald, Hiiumaa maakond.			ENEFIT CONNECT OÜ		
Joonis:	PIKIPROFIILID			Töö nr:		
				VT1247		
				Joonise nr:		
				EN-6-02		
				Möötkava:		
				1:200 Leht Lehti		
				Stadium:		
				Eelprojekt 1 1		