
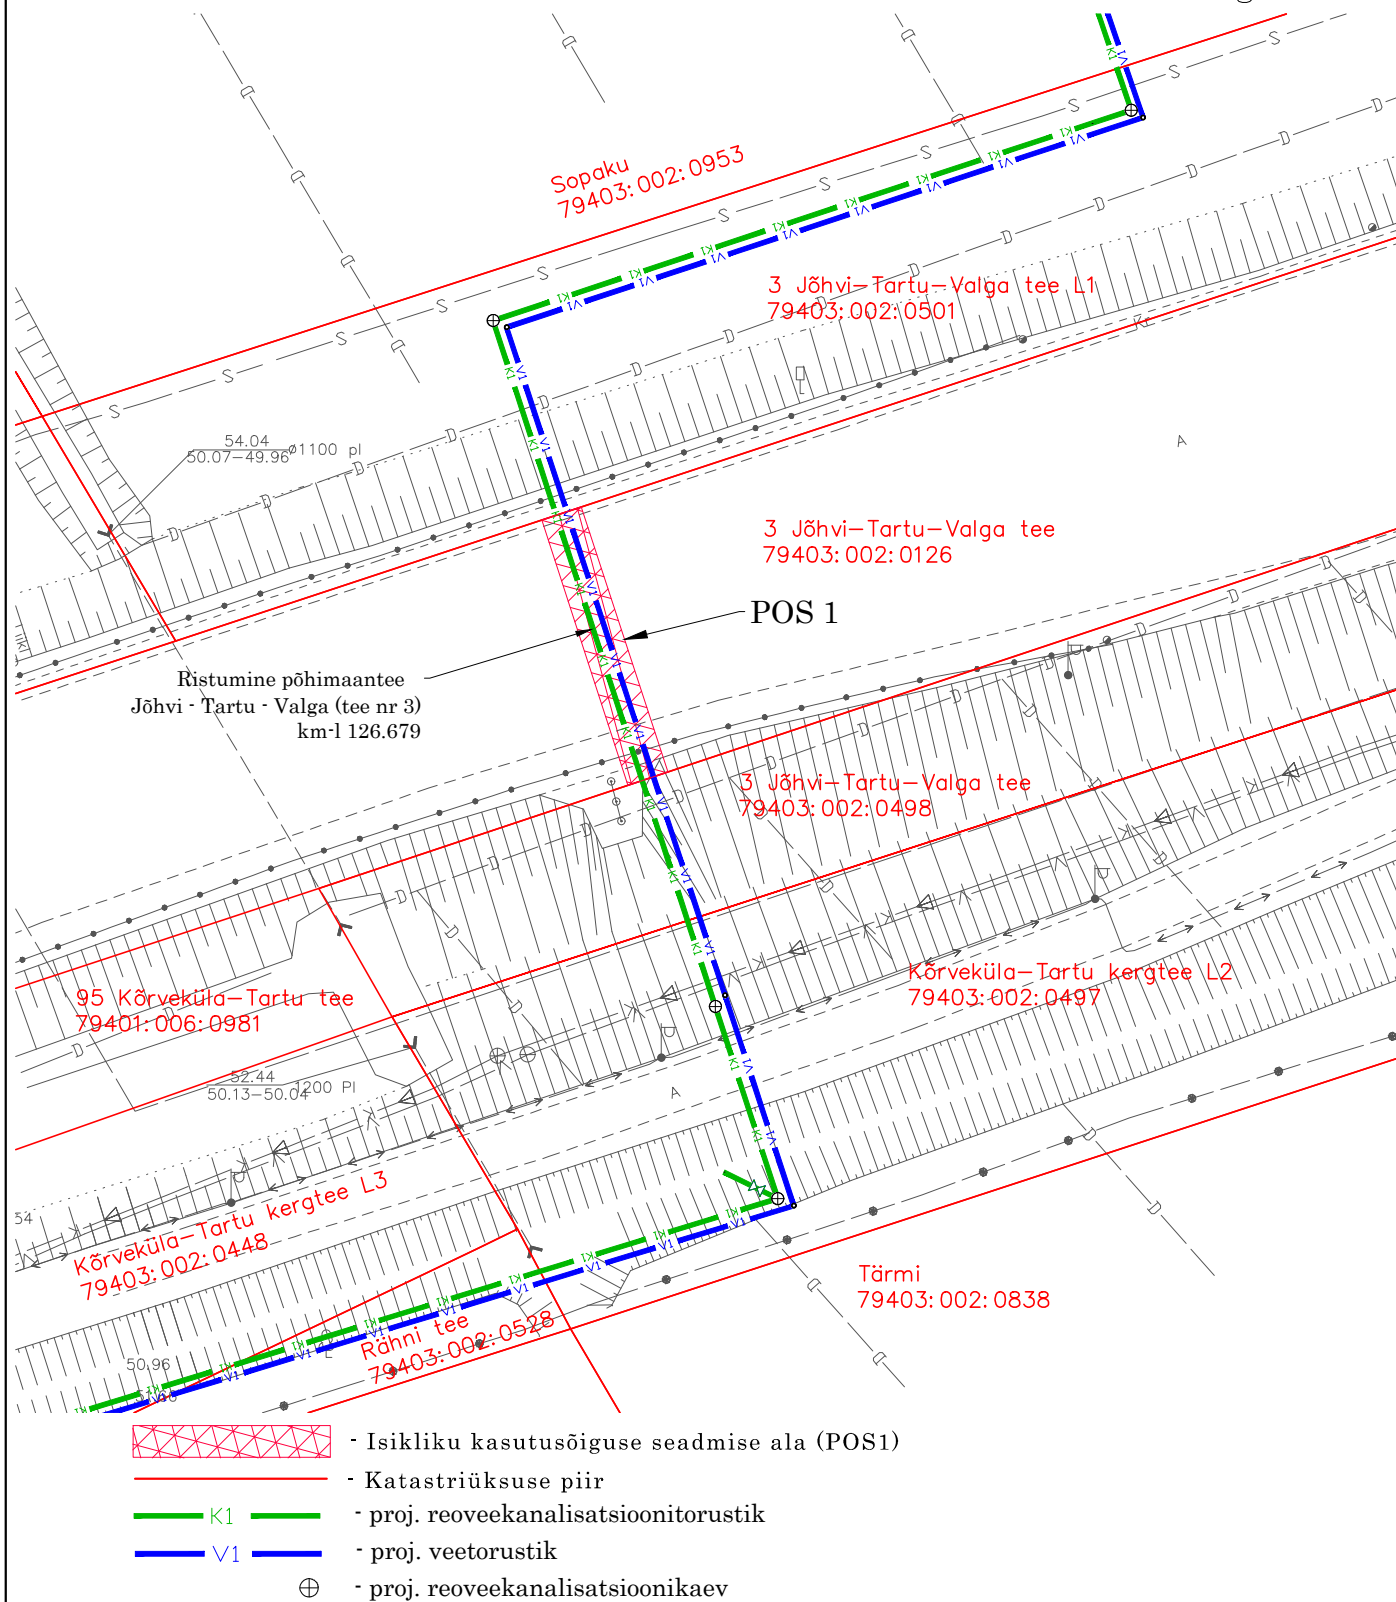


Isikliku kasutusõiguse seadmise ala plaan

Mõõtkava 1:500 (A4)

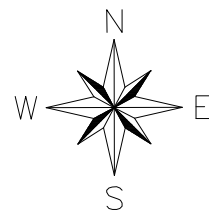

Jrk nr	IKÕ ala Pos nr (plaanil)	Kinnistu registrios number	Katastriüksuse tunnus, nimi ja sihtotstarve	Ala pindala ruutmeetrides m ²
1.	POS 1	5706350	79403:002:0126 3 Jõhvi-Tartu-Valga tee	51 m ²