


ISIKLIKU KASUTUSÕIGUSEGA KOORMATAVA ALA PLAAN

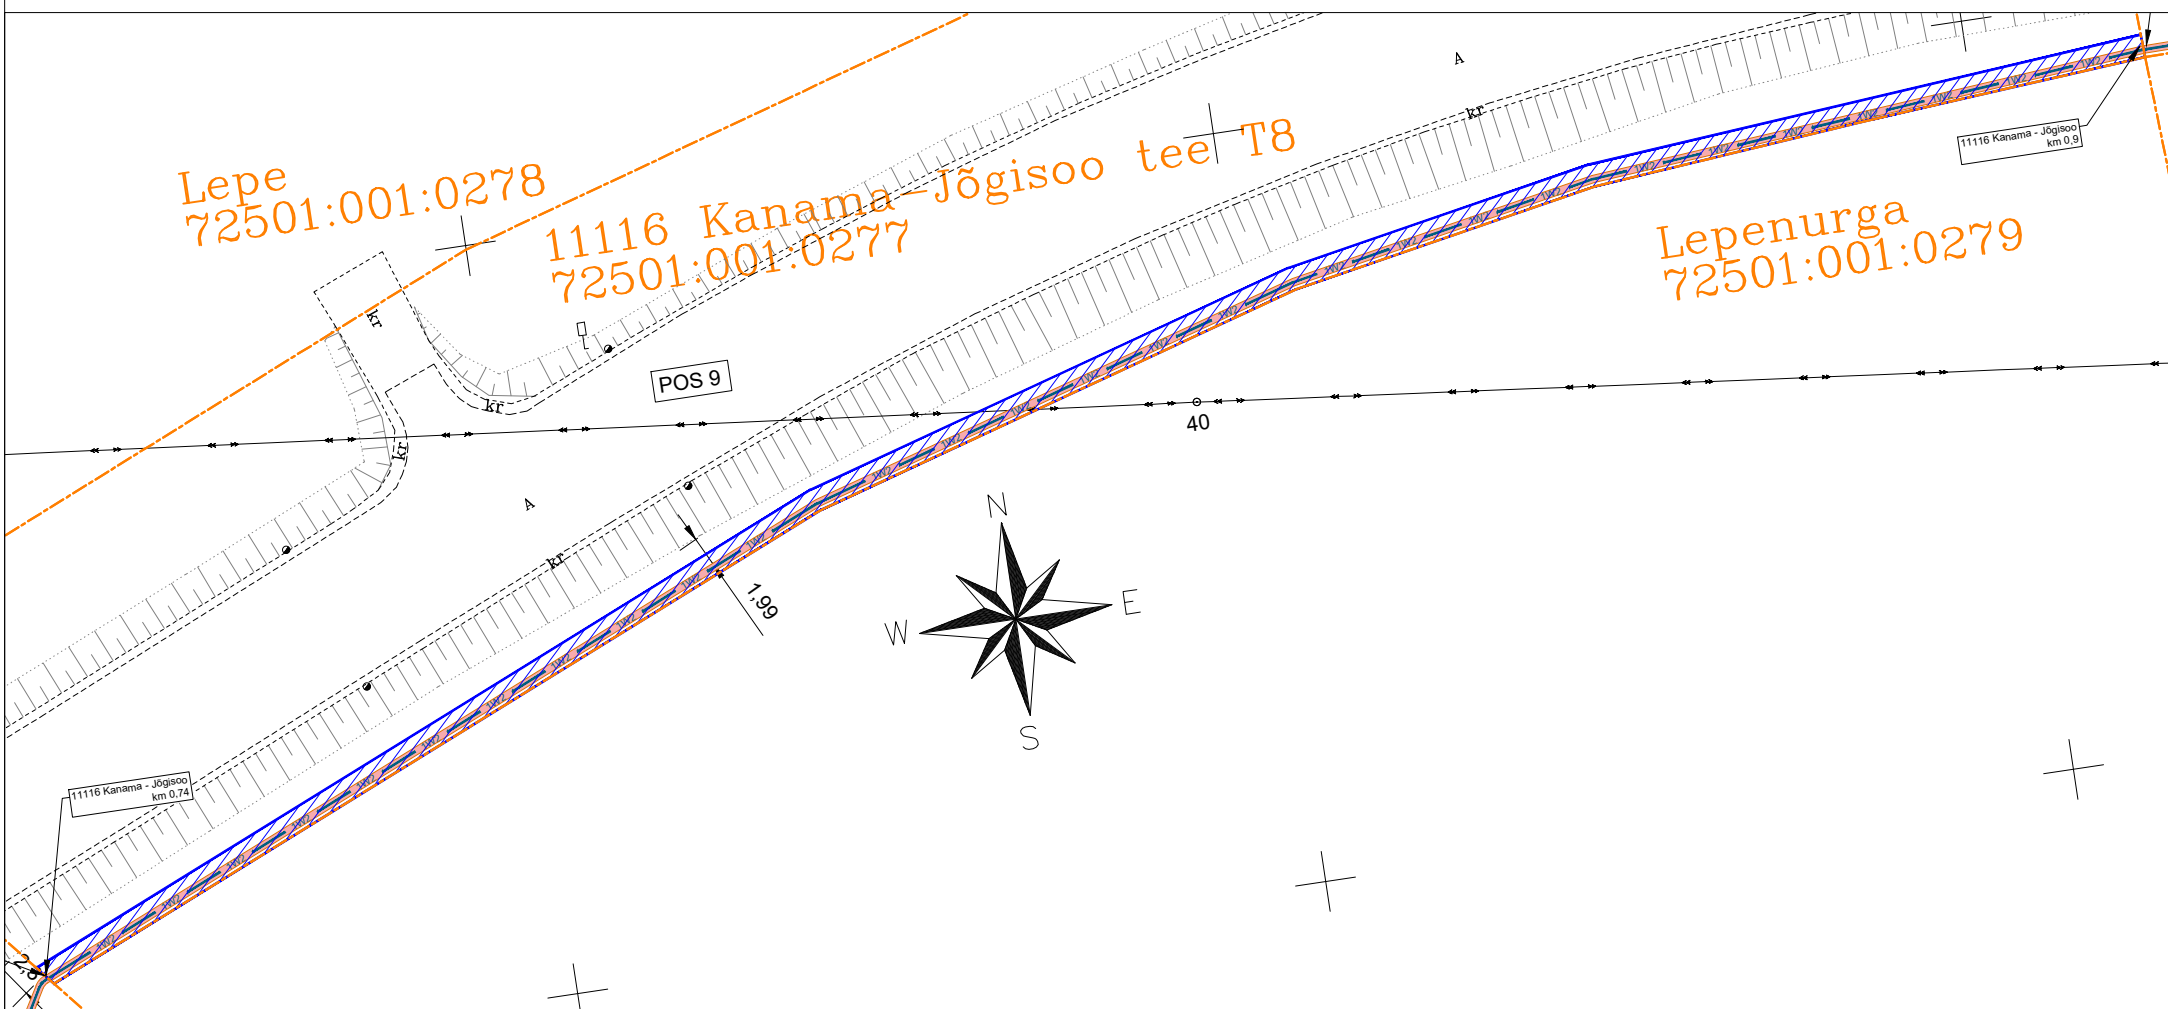

Projekti nimi / address: Keila mnt 1 kinnistu elektriliitumine, Jõgisoo küla, Saue vald, Harju maakond Töö nr: LR9392,LR9393

Koostaja: Swiper OÜ / Artur Vilu Möötkava: 1:500 Formaat: A4 Kuupäev: 13.11.2023

Jrk nr	Kasutusala pos nr (plaanil)	Kinnistu registriosa number	Katastriüksuse tunnus, nimi ja sihtotstarve	Asukoht riigitee (nr ja nimi) suhtes (lõigu algus ja lõpp km)	Ala pindala ruutmeetrites (m ²)
9	POS 9	19451850	72501:001:0277 11116 Kanama-Jõgisoo tee T8, Jõgisoo küla, Saue vald, Harju maakond 100% Transpordimaa	11116 Kanama - Jõgisoo km 0,74 - 0,90	228