


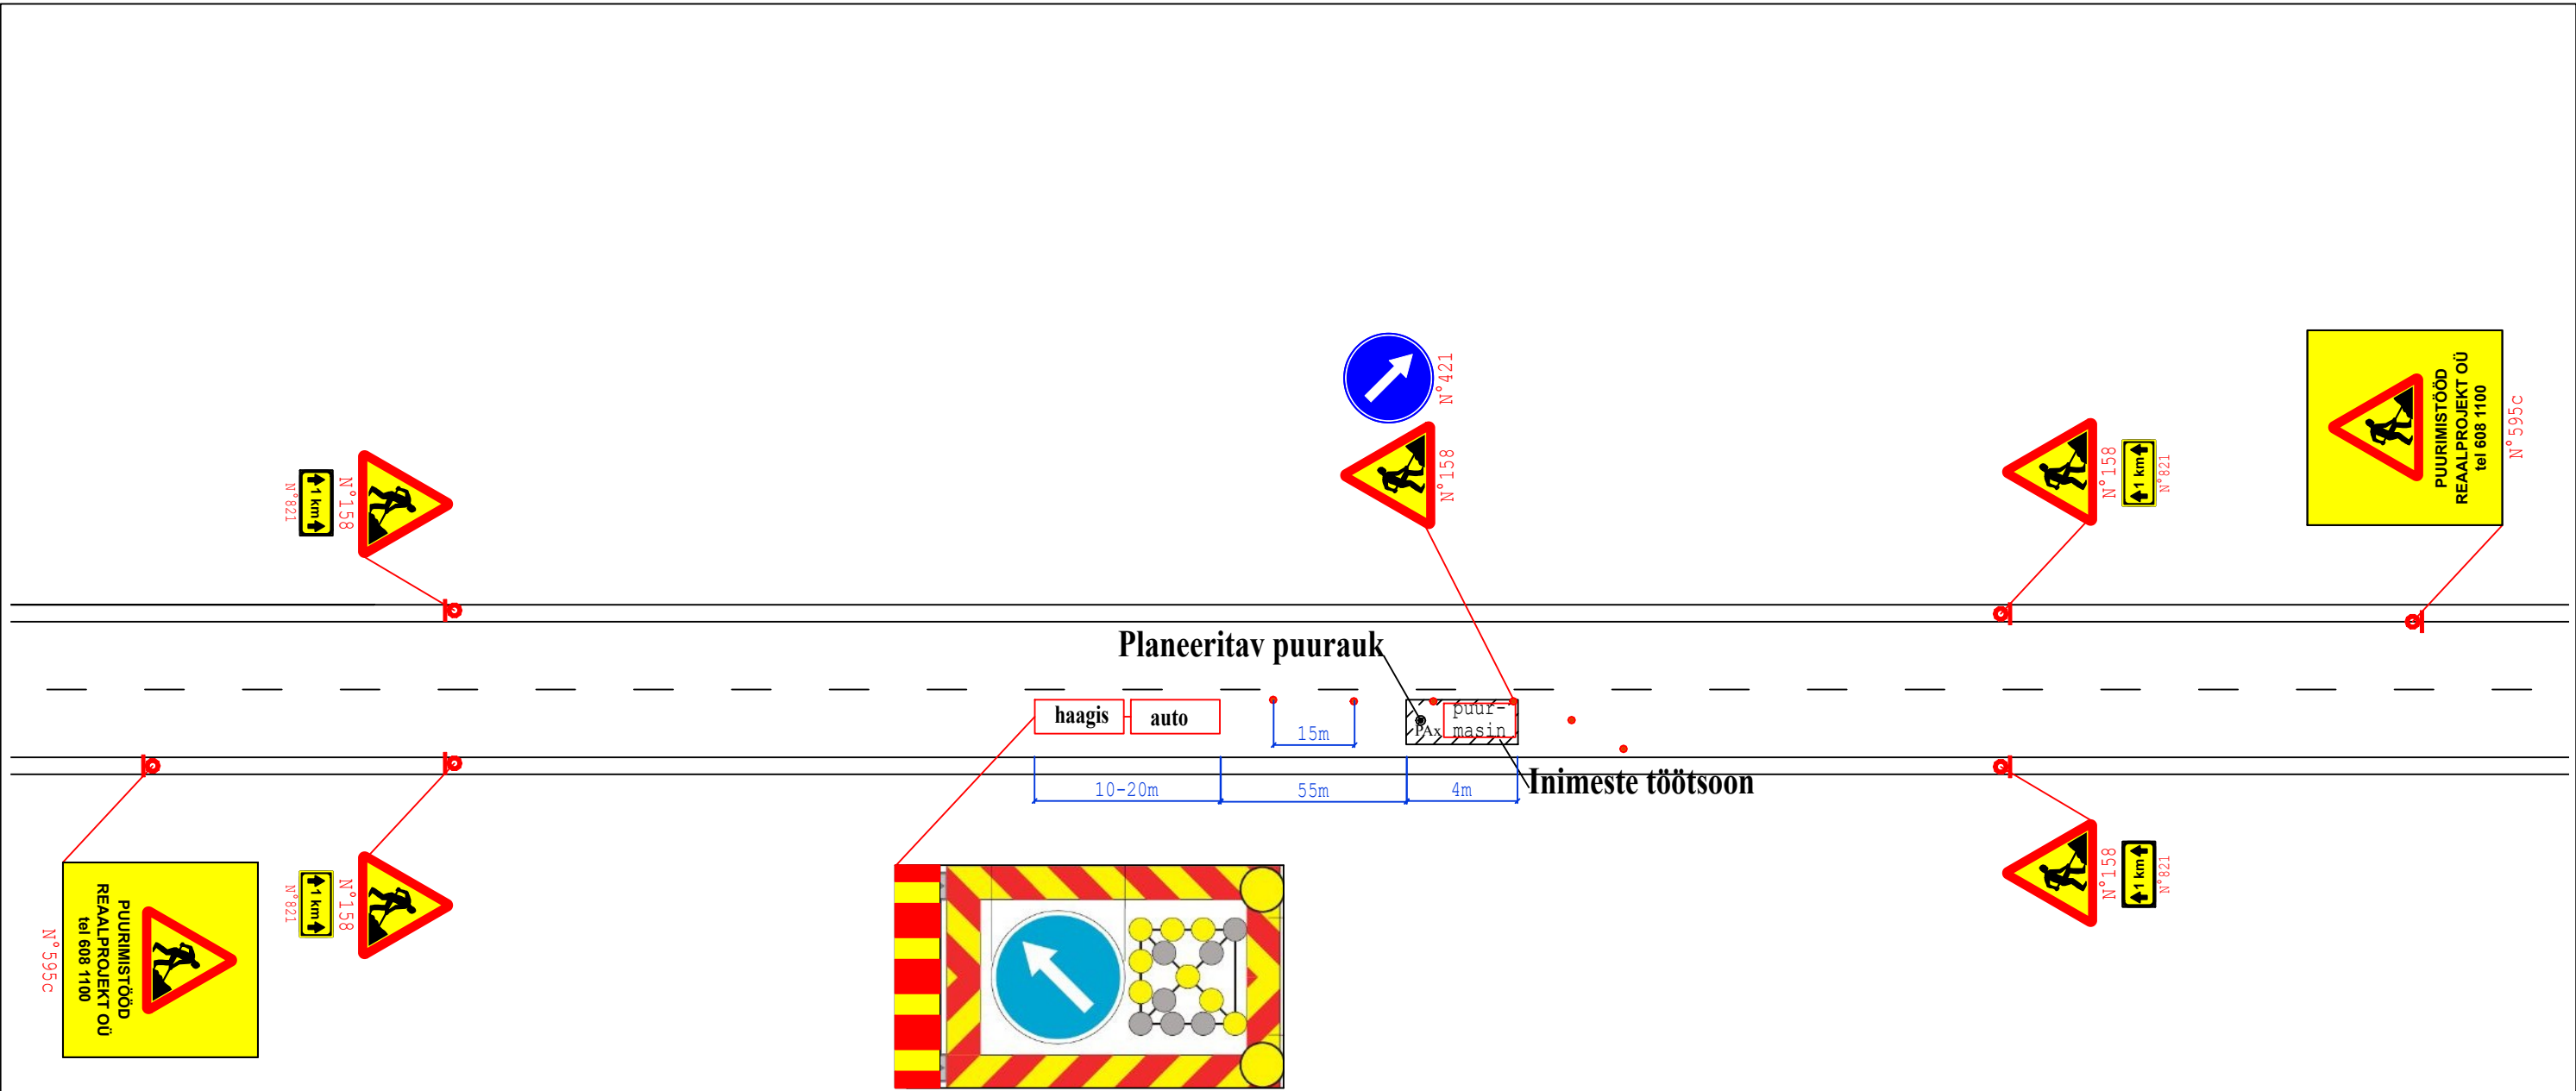

Märkused: Hoiatustõke koos löögileevendiga. Masinad on varustatud igas suunas nähtava vilkuritega.
Liikuva iseloomuga töö liikluse korraldamises lähtutakse Maanteeameti juhendist "Riigiteede ajutine liikluskorraldus" (MA2018-009)

Reaalprojekt Reaalprojekt OÜ Vabaduse pst 174b 10917 Tallinn Estonia tel +372 608 11 00 www.reaalprojekt.ee reaalprojekt@reaalprojekt.ee			Töö nimetus Mnt nr 2 Tallinn - Tartu - Võru - Luhamaa km 187,97-188,44 Geotehniline pinnaseuuring		
Tellija ViaVelo Inseneribüroo OÜ			Asukoht Kambja vald, Tartu maakond	Töö nr GL26048	
Vastutav täitja:	M. GAŠKOV	august 2026		Mõõtkava N/A	
Osakonna juht:	L. ARUMÄE	august 2026	Joonise nimetus	Joonise nr 1	
-	-	-	Puurimisaegse ajutise liikluskorralduse tüüpskeem		
-	-	-			