


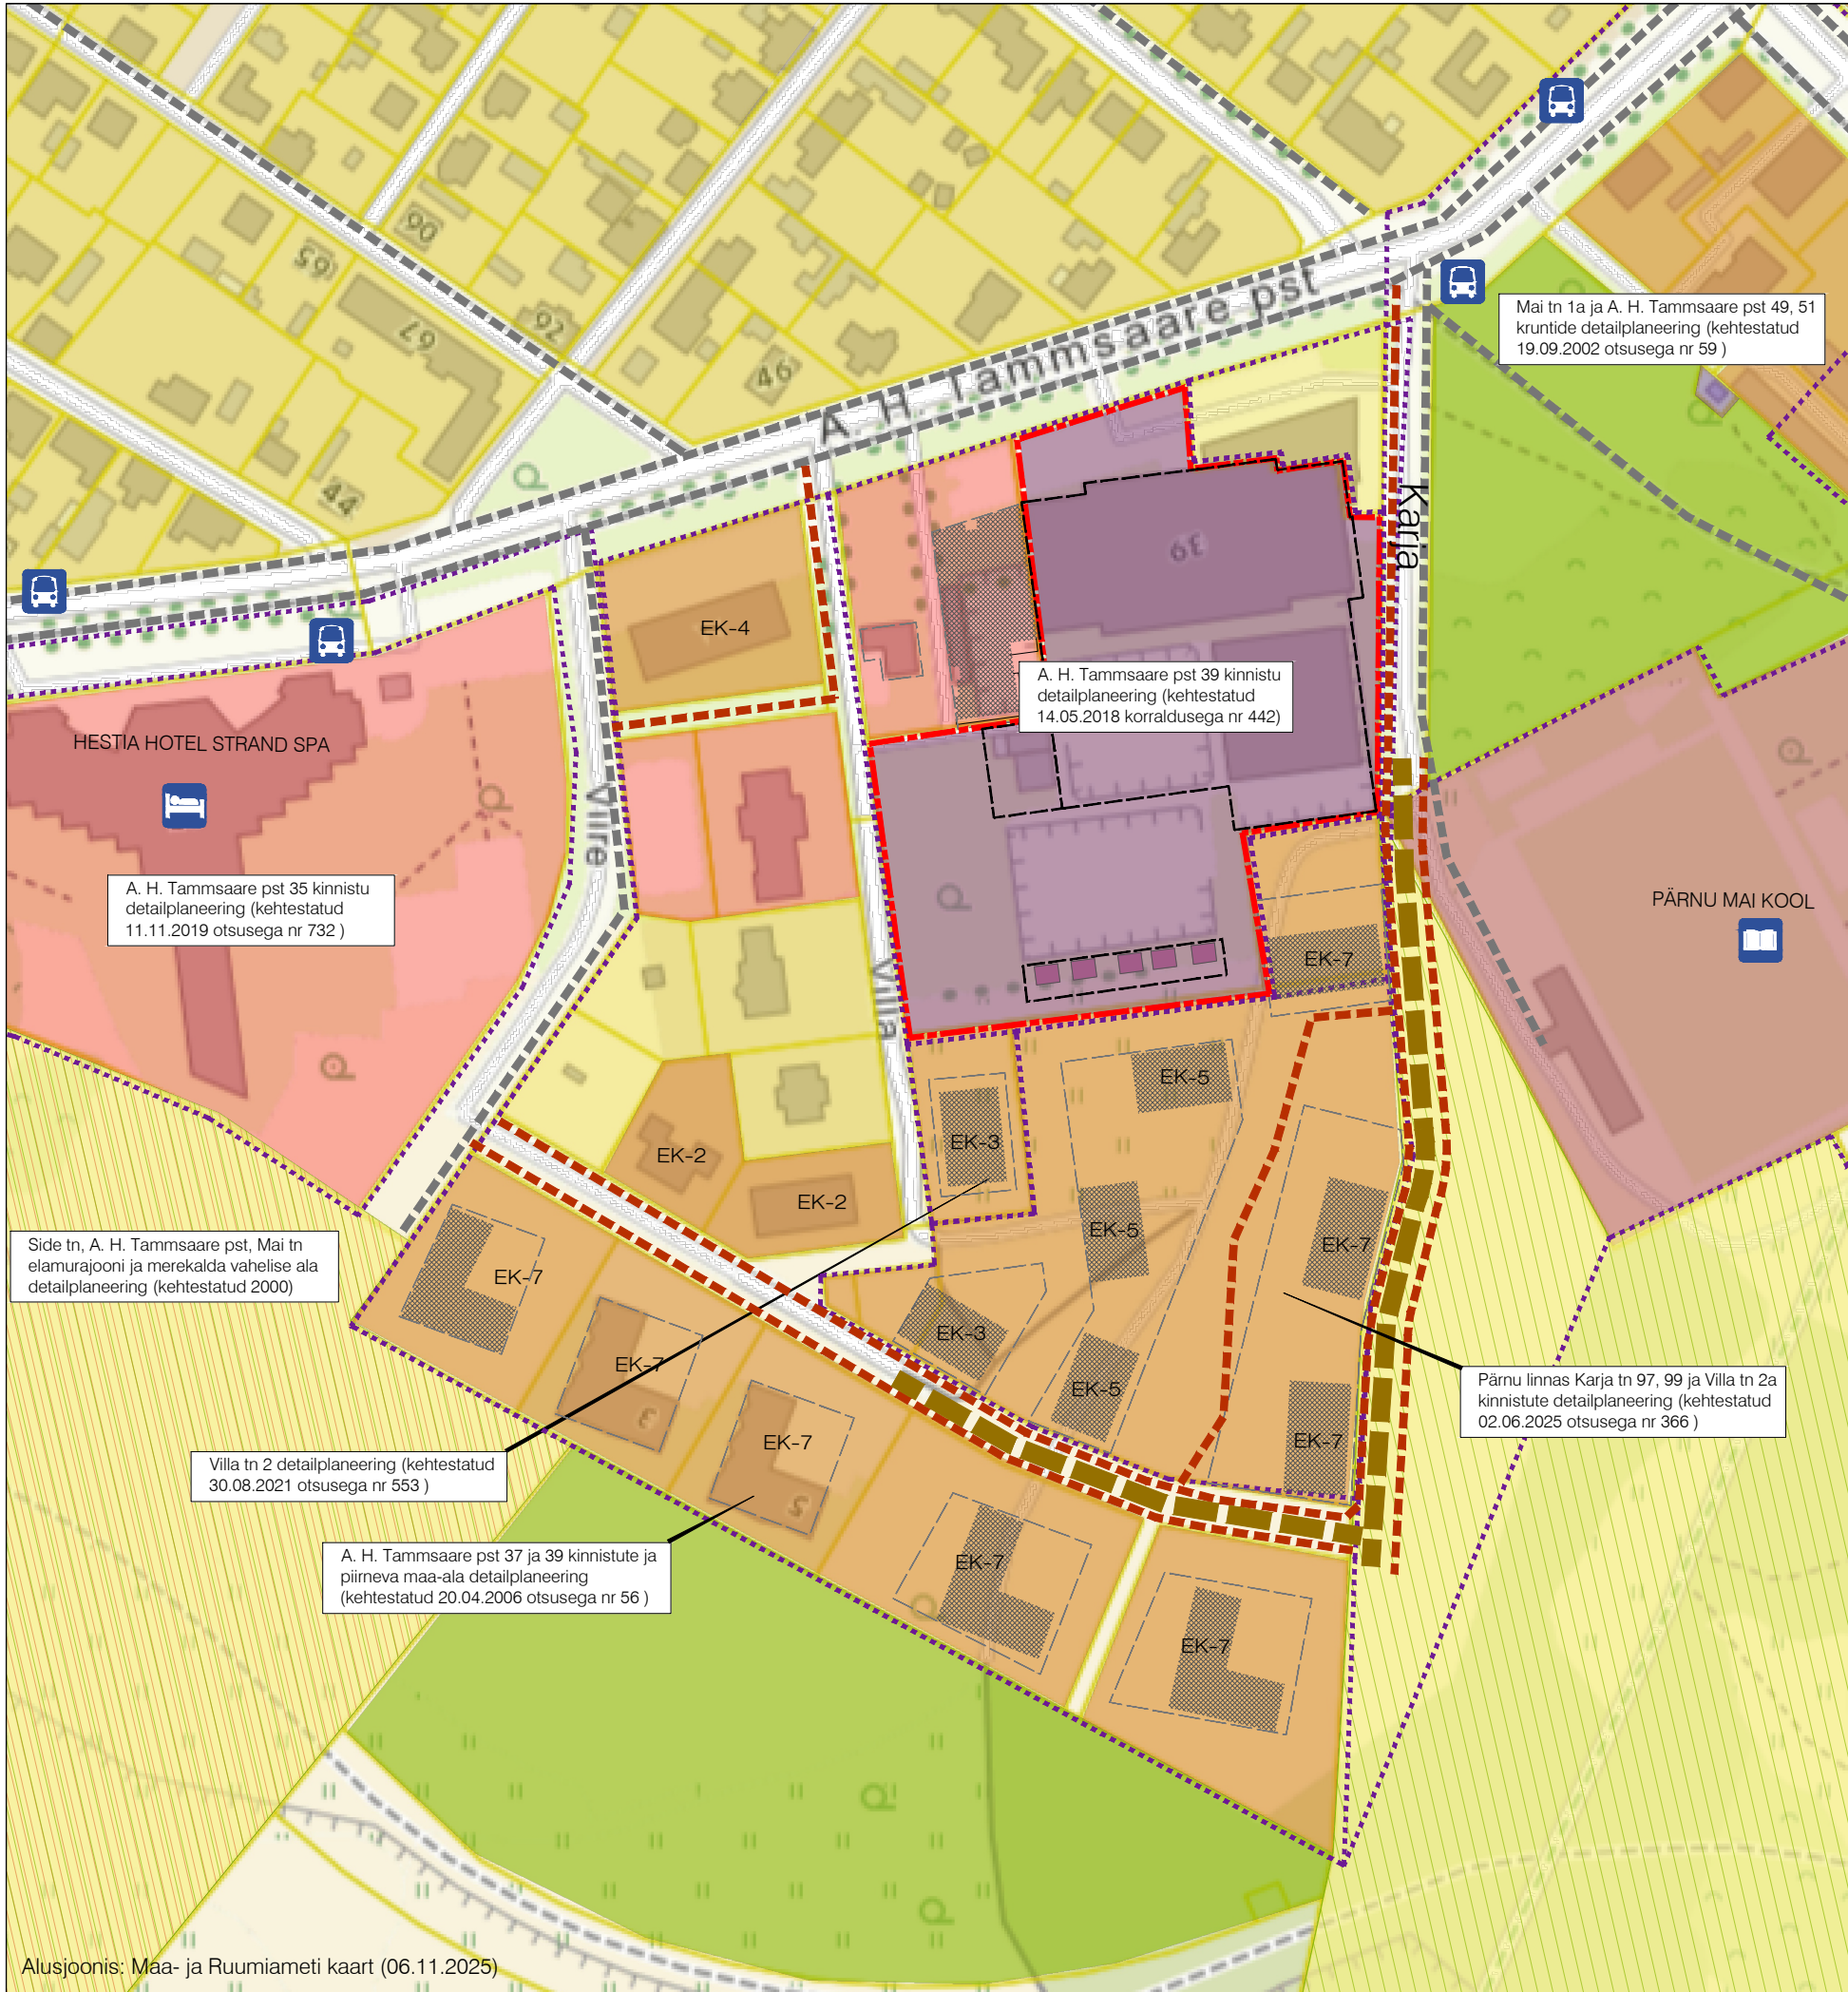

- LEPPEMÄRGID
- Planeeringuala piir
 - Kehtiva detailplaneeringu ala piir
 - Olemasolev kinnistupiir
 - Lähimad ühistranspordipeated
 - Varem planeeritud sõidutee
 - Olemasolev kõnnitee/kergliikustee
 - Varem planeeritud kõnnitee/kergliikustee
 - Planeeritud hoonestusala
 - Varem planeeritud hoonestusala
 - Planeeritud hoone
 - Illustratiivne varem planeeritud hoone asukoht
 - Olemasolev ühiskondlike ehitiste maa
 - Olemasolev ühiskondlike ehitiste ja ärimaa
 - Olemasolev ärimaa
 - Olemasolev väikeelamu maa
 - EK-7
 - Olemasolev korterelamu maa/korruselisuus
 - Olemasolev üldkasutatav maa
 - Olemasolev 50%elamumaa 50%üldkasutatav maa
 - Olemasolev 65%elamumaa 25%üldkasutatav maa 10%ärimaa

Alusjoonis: Maa- ja Ruumiameti kaart (06.11.2025)

VALIPROJEKT KINNISTUPLANEERING	Töö nr:	DP-202573	
	Töö nimi:	PÄRNU LINNAS A. H. TAMMSAARE PST 39 KINNISTU DETAILPLANEERING	
	Asukoht:	PÄRNU LINN, PÄRNU MAAKOND	
	Planeeringu korraldaja:	PÄRNU LINNAVALITSUS	
	Projekti juht/ planeerija:	LIIS ALVER	Joonise nimetus: KONTAKTVÕÕNDI ANALÜÜSISKEEM
	Planeerija:	KÄTLINA VELTMANN	
Planeeringust huvitatud isik:		PÄRNU TENNISEKESKUS OÜ	Möötkava: 1:2000
			Formaat: A3
			Joonise nr: 2
			Kuupäev: 26.02.2026