


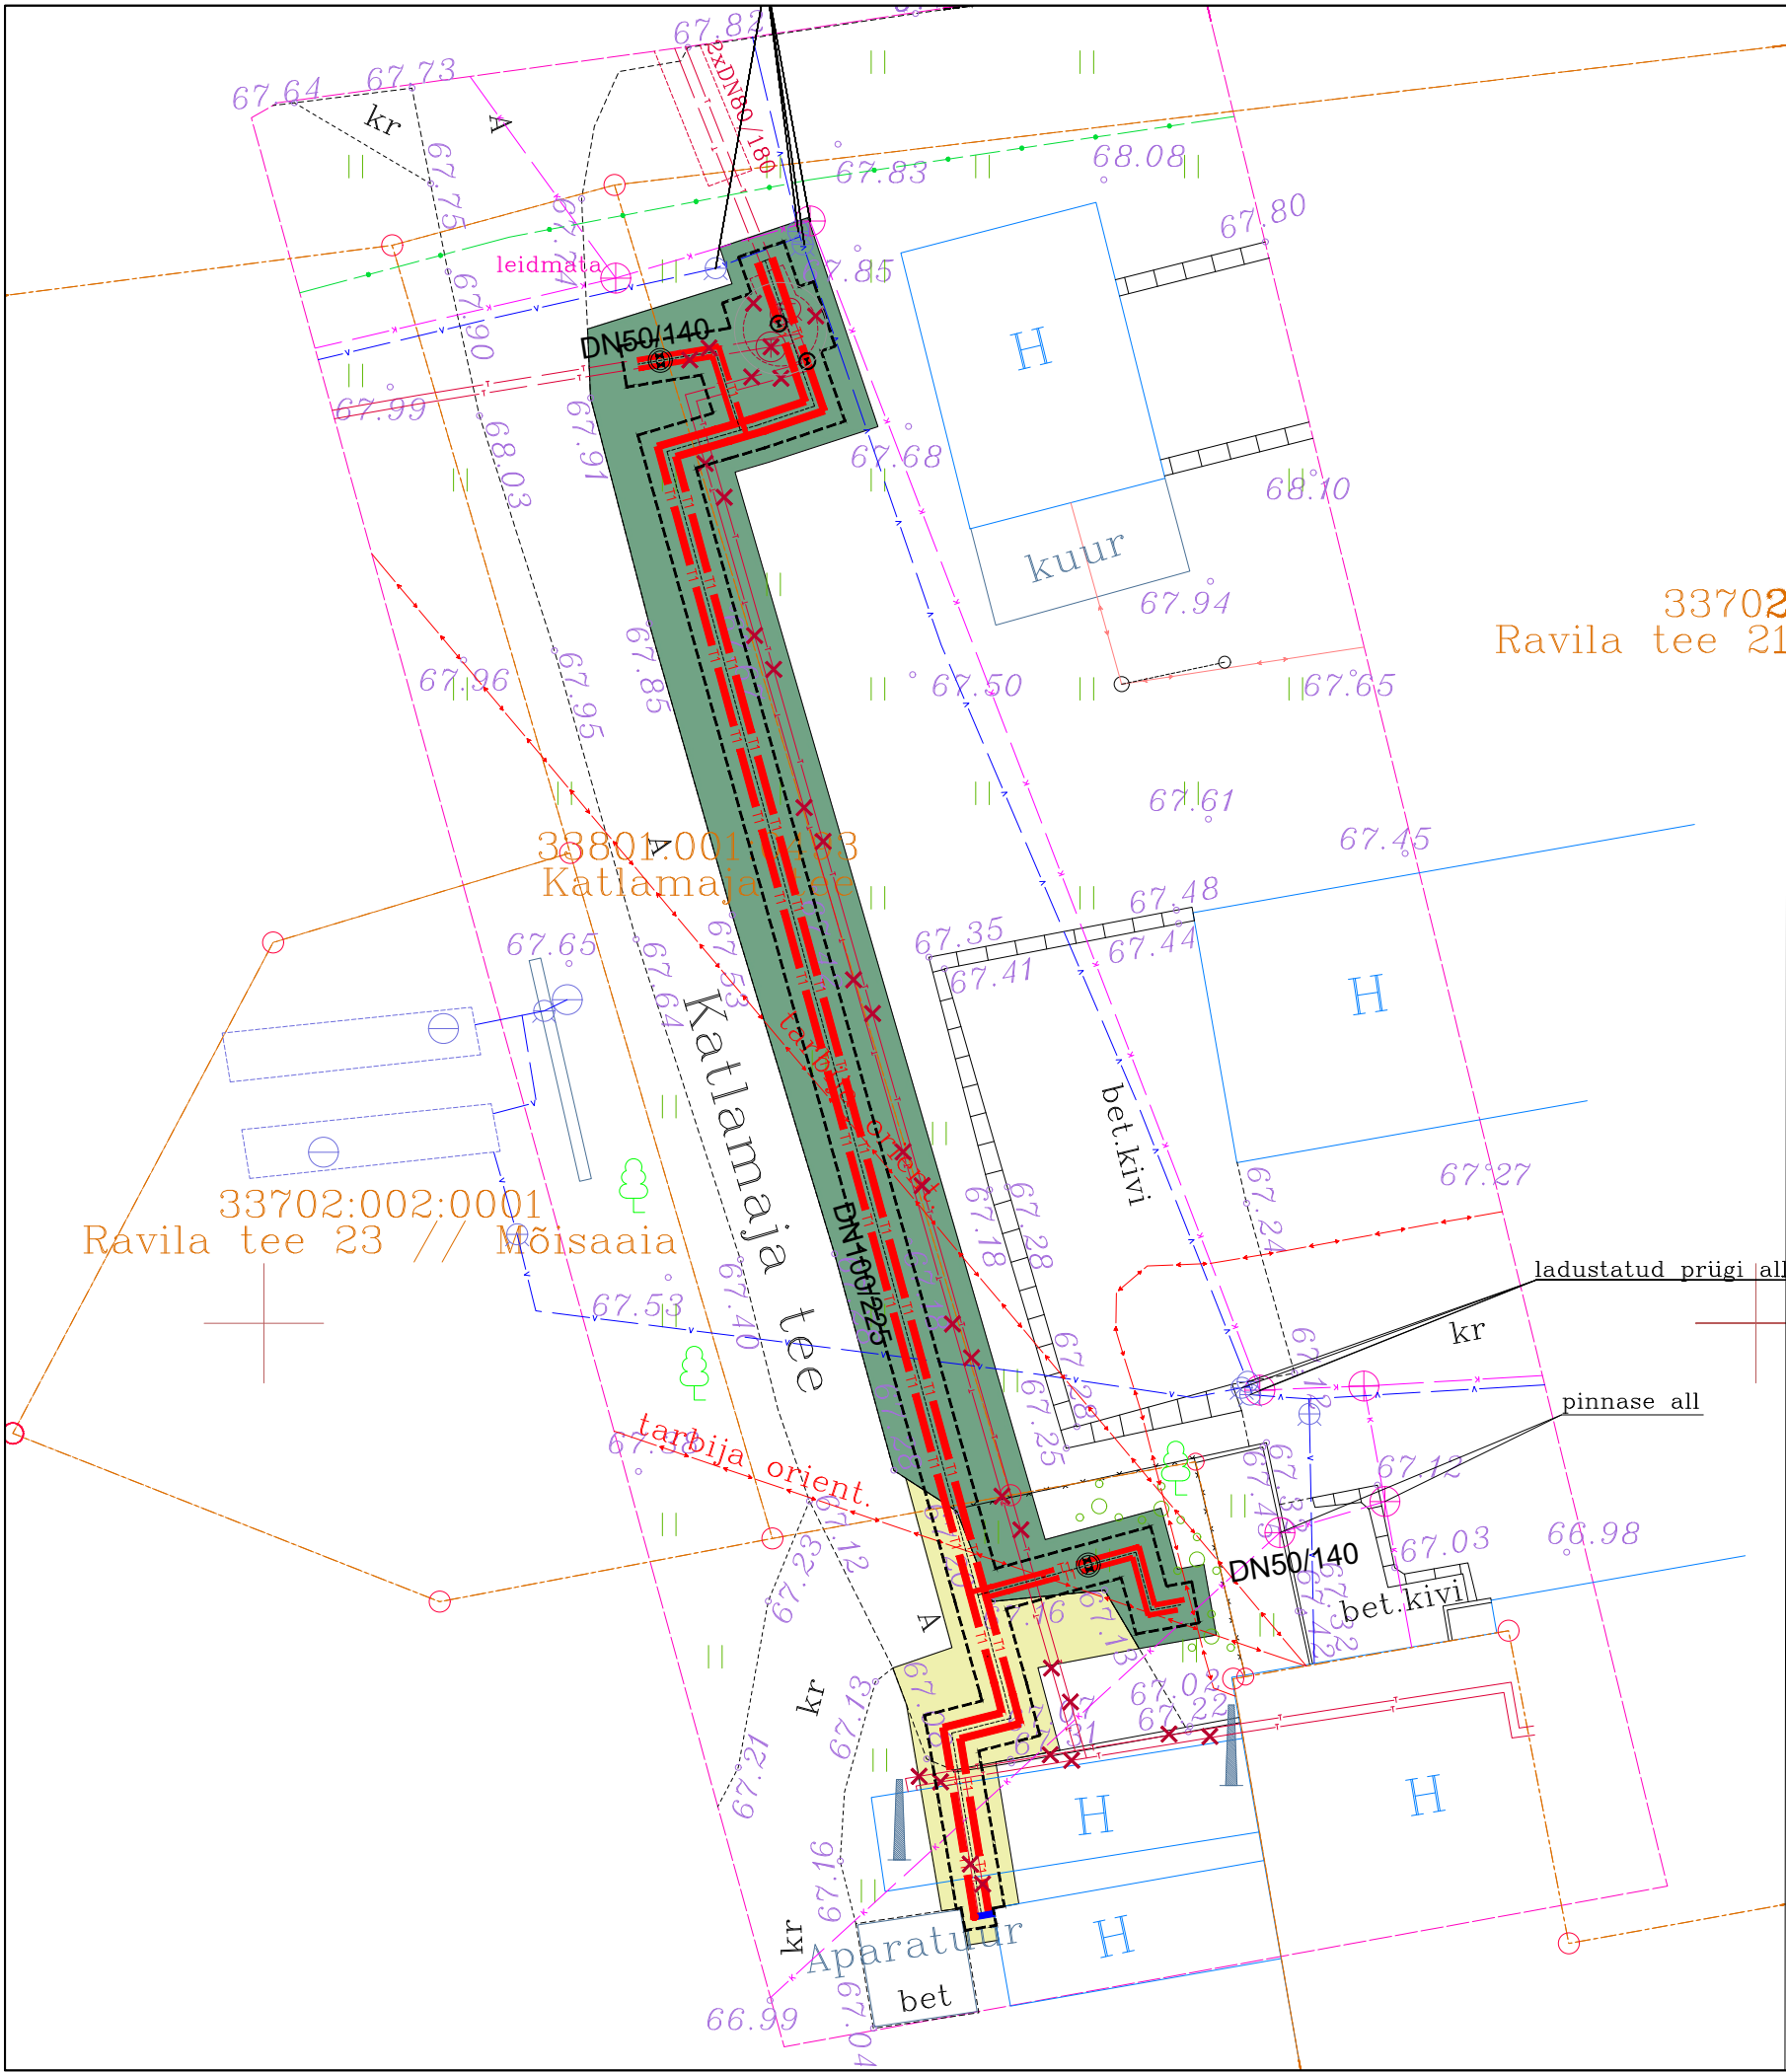

Taastatavad katted:

- Kaeviku tsoon
- Taastatav killustikkatend (ca 48 m²)
- Taastatav haljasala (ca 228 m²)

Tingmärgid:

Projekteeritavad kommunikatsioonid:

- Projekteeritud maa-alune kaugküttetorustik (single)


NORMDOKUMENDID:

- ASFALDIST KATENDIKIHTIDE EHITAMISE JUHIS TA 2021
Transpordiameti maanteehoiuteenistuse direktori korraldus nr 1.1-3/21/162 (16.04.2021)
- KILLUSTIKUST KATENDIKIHTIDE EHITAMISE JUHIS MA 2016-012
Maanteeameti peadirektori 22.11.2016 käskkiri nr 0215; Muudetud 21.12.2020 nr 1-2/20/1035
- KOSE VALLA KAEVETÖÖDE EESKIRI
Vastu võetud 25.02.2021 nr 103 Kose Vallavolikogu


MÄRKUSED:

- Projekteeritud sõidutee asfaltkate viia sujuvalt kokku olemasolevaga.
- Jälgida olemasoleva taastatava katete piki- ja pöikalded. Viiakse kokku olemasolevaga. Sõidutee pöikalle on üldjuhul 2,5%, jalgteel - 2,0%.
- Kohtades, kus kaeviku kalle erandjuhul tuleb rajada järsemalt kui 3:1, ette näha kaevetööde teostamisel kaeviku serva kindlustamine punnseinaga (vaiseinaga).
- Sõidutee profileeriva kihi kulu selgub ehituse käigus.
- Tööde käigus kahjustatud kattemärgistus tuleb taastada endises mahus.
- Taastamise tüüploigetel on esitatud konstruktsiooni tüüpne taastamise ala. Taastamise mahtudes tuleb lähtuda projekti plaanil näidatud mahtudest. Juhul kui kaevetööde käigus kahjustatakse suuremat ala kui joonisel näidatud, tuleb ka see nõuetekohaselt taastada.
- Vuukide ehitamisel juhendada "Asfaldist katendikihtide ehitamise juhis" punktidest 2.4.19 ja 2.4.20
- Olemasoleva ja taastatava haljasala piir ühtlustada, tasandada niidukõlblikkus
- Muru külvinorm vähemalt 30g / m².
- Kasvumuld ei tohi sisaldada kive, killustikku, klaasikilde jms.
- Katendite taastamised kooskõlastada vajadusel täiendavalt kinnistuomanikega.
- Geodeetilise alusplaanina on kasutatud Geodeesia24 OÜ tööd nr 12104-26. Koordinaadid L-EST süsteemis, kõrgused EH2000 süsteemis.

TAASTATAV MURUKATE

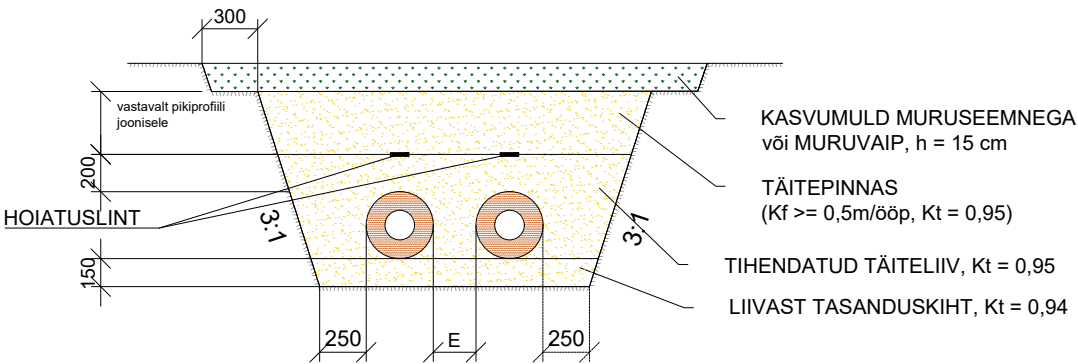

TAASTATAV KRUUSKATE

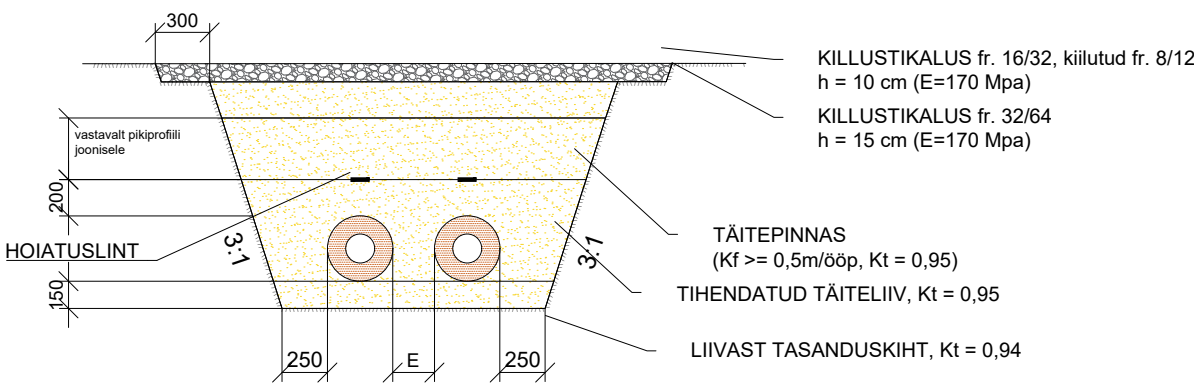

Muudatuse nr	Kuupäev	Projekteerija	Vastutav spetsialist	Selgitus
TÖÖ NIMETUS:			PROJEKTEERIJAL	
Ravila alevik, Katlamaja tee piirkonna kaugküttetorustike rekonstrueerimine			OÜ SOOJATOOJA REG.12667672 TEL. +372 507 1350 E-MAIL: info@soojatooja.ee	
JOONISE NIMETUS:			TÖÖ TELLUJA:	TÖÖ VÄLJAANDMISE AEG:
Katendite taastamine			KOSE VESI OÜ REG. 10917886	09.07.2026
TÖÖ OSA:			Projekteeris	Tanel Rugam
Soojusvarustuse välisvõrk			Vastutav isik	Tanel Rugam
JOONISE NR:			MOOTKAVA:	STAADIUM:
4-02			1:250	Tööprojekt
TÖÖ NR:			26037	