


Isikliku kasutusõiguse seadmise plaan
Kaitse nimivoolu suurendamine Merinvesti-II
Töö nr LR9601

78 Kuressaare-Kihelkonna-Veere tee
Katastritunnus 71401:001:2201
Registriosa nr 18185550

M 1:1000 (1 cm = 10 m), A4

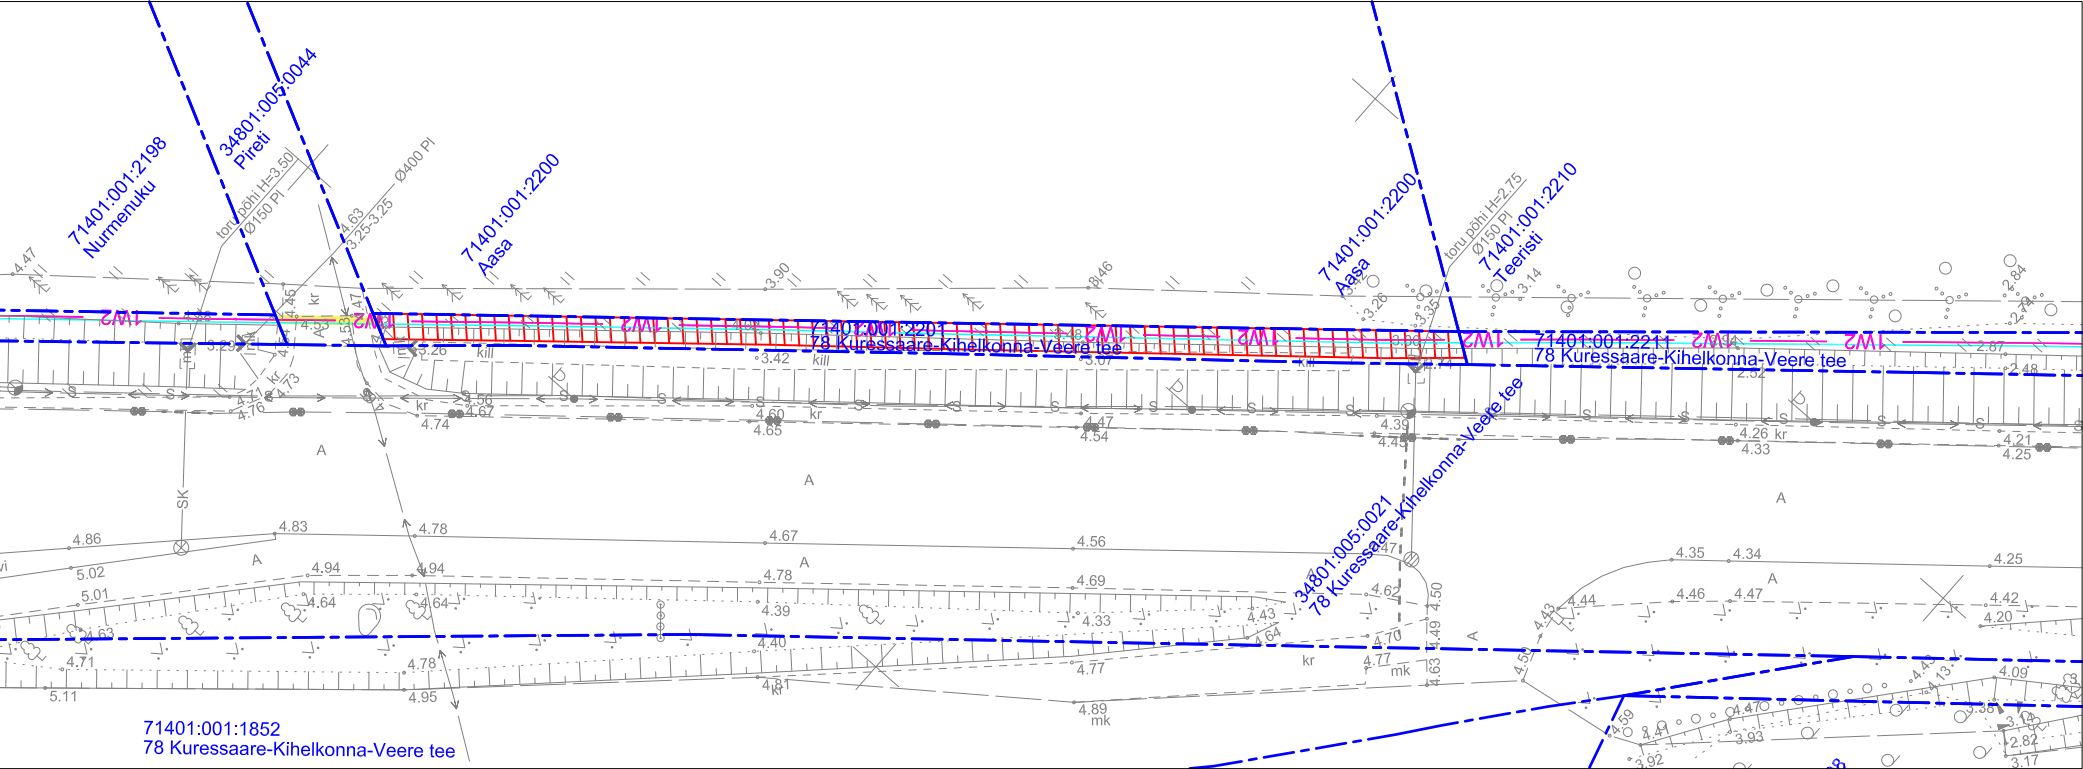

TINGMÄRGID:

- Katastriüksuse piir
- 1W2 Projekteeritud 10 kV maakaabelliin
- /// Kasutusõiguse ala 124 m2
- Projekteeritud reservtoru 750N

Jrk nr	IKO ala Pos nr (plaanil)	Kinnistu registriosa number	Katastriüksuse tunnus, nimi ja sihtotstarve	Asukoht riigitee (nr ja nimi) suhtes (lõigu algus ja lõpp km)	Ala pindala m2
1	Pos 1	18185550	78 Kuressaare-Kihelkonna-Veere tee Katastritunnus 71401:001:2201 Transpordimaa	78 Kuressaare-Kihelkonna-Veere tee km-l 2,76-2,83	124 m2

Koostaja:
Keskkonnaprojekt OÜ