


Isikliku kasutusõiguse seadmise plaan

Kaitsme nimivoolu suurendamine Merinvesti-II
Töö nr LR9601

21121 Randvere-Ansi tee
Katastritunnus 34801:006:0483
Registriosa nr 13613550

M 1:1000 (1 cm = 10 m), A3

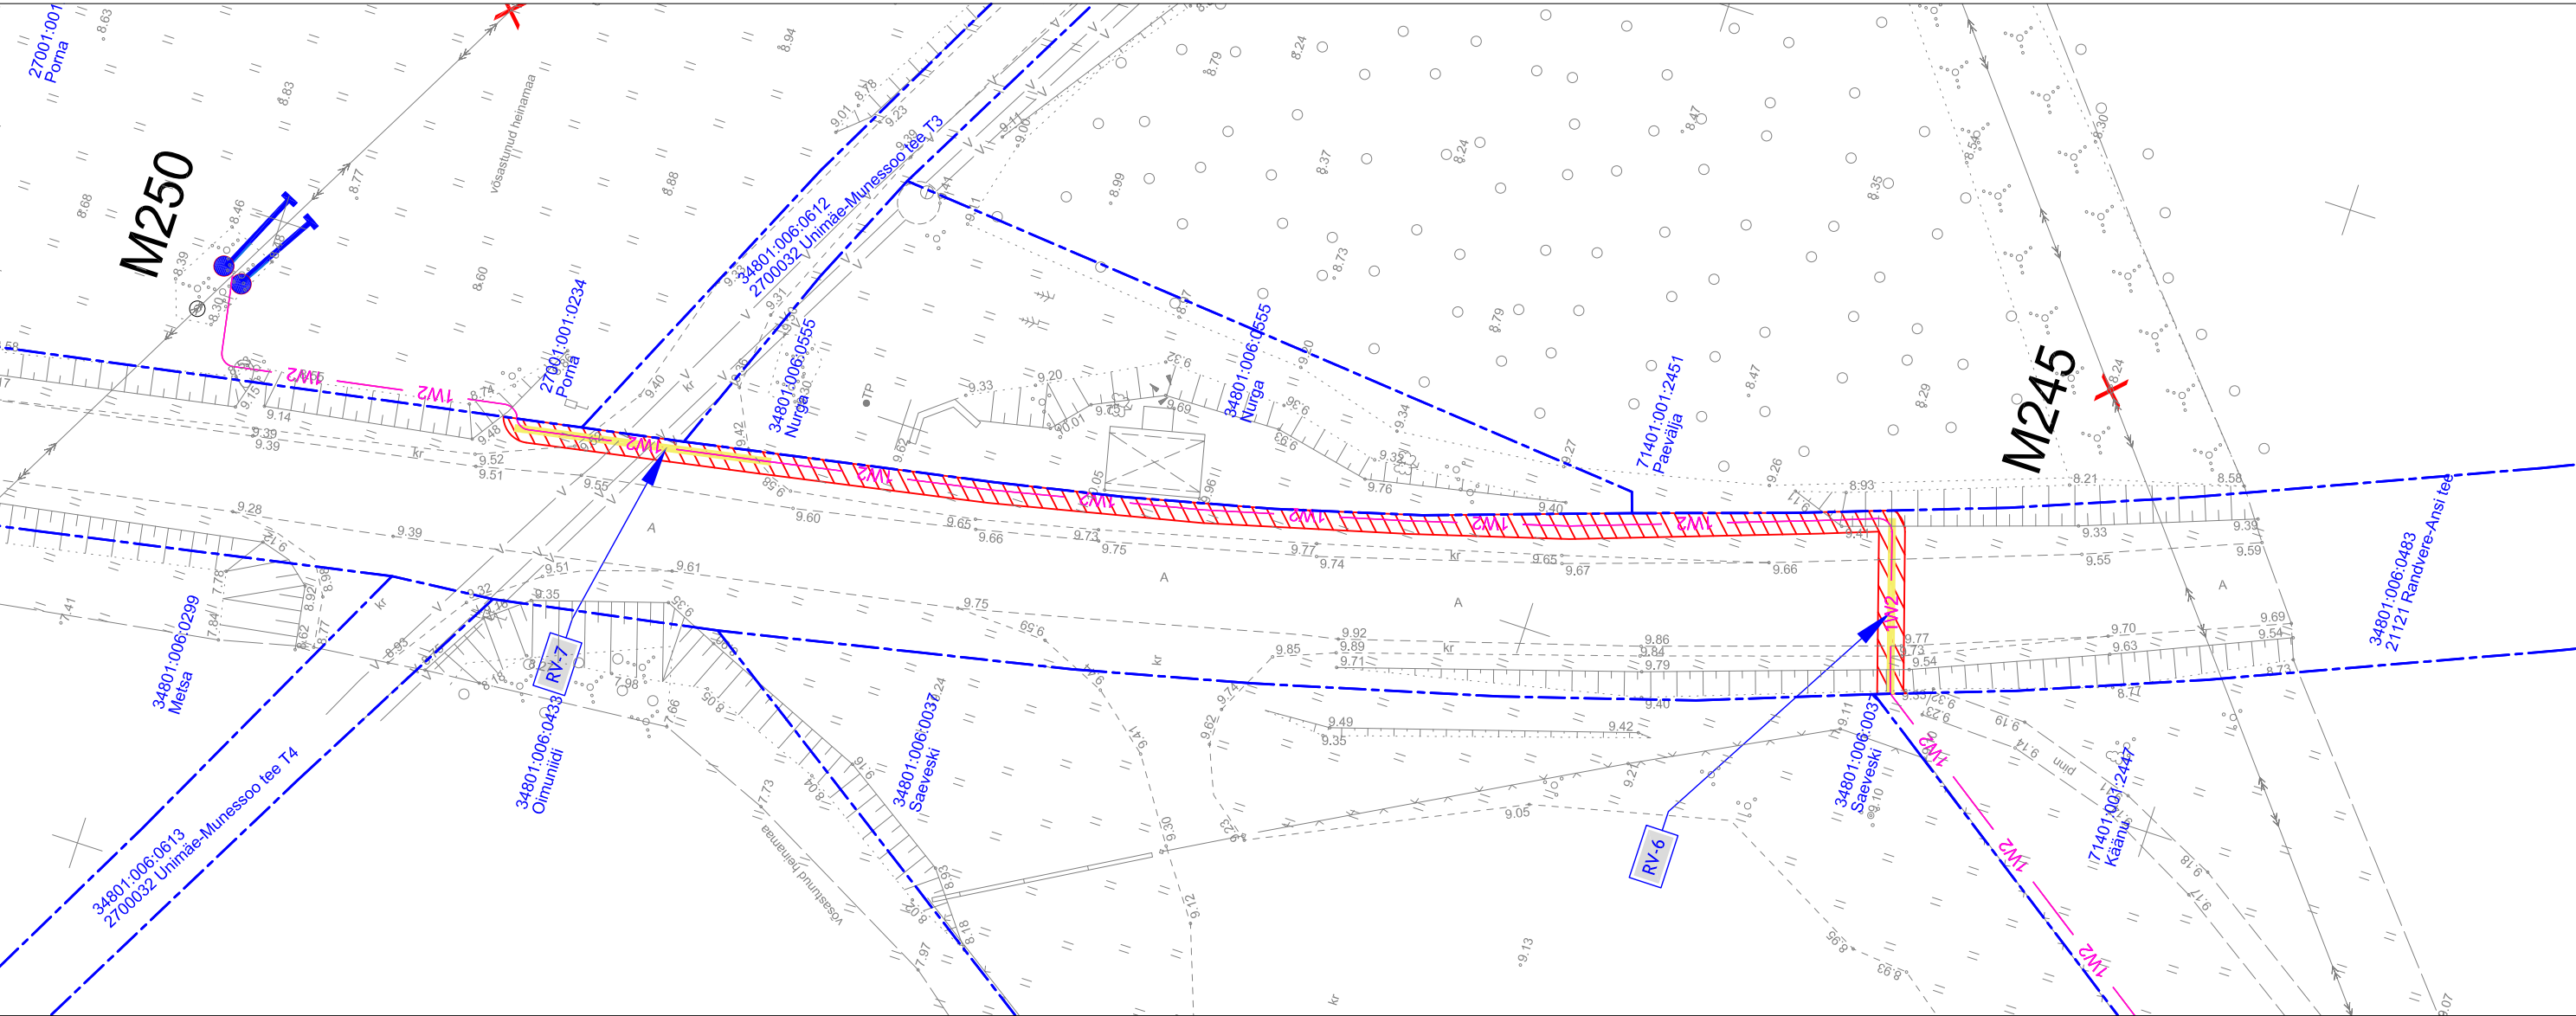

- TINGMÄRGID:
- Katastriüksuse piir
 - 1W2 Projekteeritud 10kV maakaabelliin
 - ▨ Kasutusõiguse ala 199 m2
 - Projekteeritud puurimistoru 1250N

Jrk nr	IKÕ ala Pos nr (plaanil)	Kinnistu registriosa number	Katastriüksuse tunnus, nimi ja sihtotstarve	Asukoht riigitee (nr ja nimi) suhtes (lõigu algus ja lõpp km)	Ala pindala m2
1	Pos 1	13613550	21121 Randvere-Ansi tee Katastritunnus 34801:006:0483 Transpordimaa	21121 Randvere-Ansi tee km-l 0,37-0,47	199 m2

Koostaja:
Keskkonnaprojekt OÜ