

# Isikliku kasutusõiguse seadmise plaan

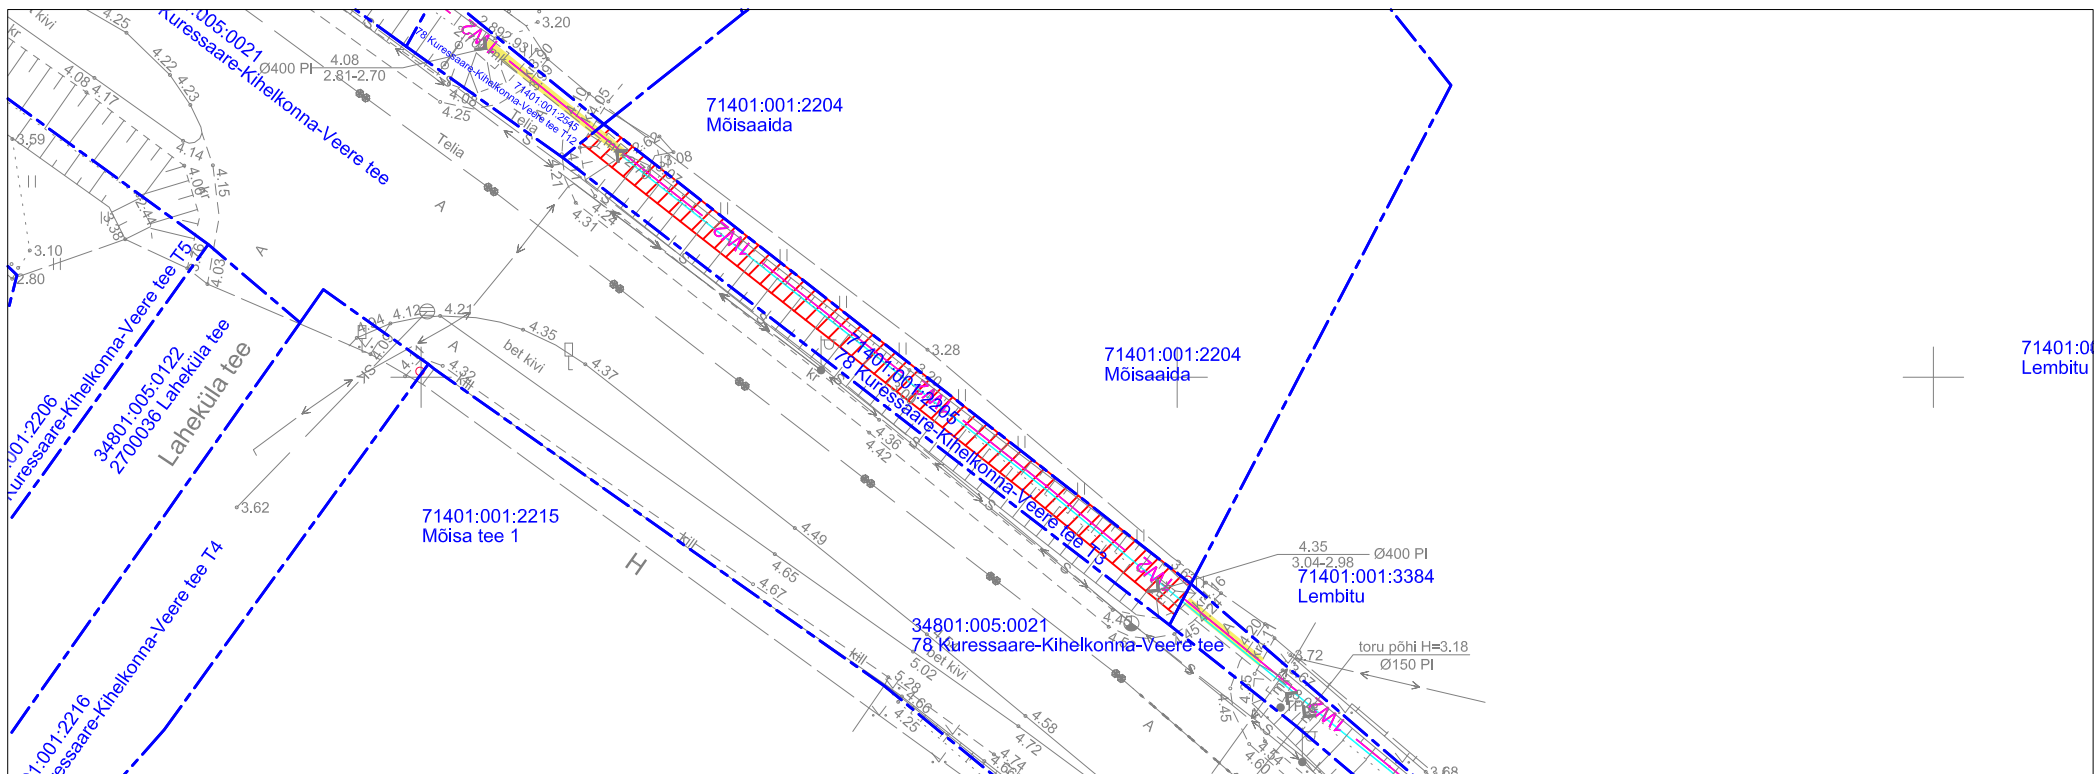
Kaitsme nimivoolu suurendamine Merinvesti-II  
Töö nr LR9601

78 Kuressaare-Kihelkonna-Veere tee T3





Katastritunnus 71401:001:2205

Registrīosa nr 18347350

M 1:1000 (1 cm = 10 m), A4



TINGMÄRGID:

- |   |                                      |
|---|--------------------------------------|
|  | Katastriüksuse piir                  |
|  | Projekteeritud 10 kV maakaabelliin   |
|  | Kasutusõiguse ala 100 m <sup>2</sup> |
|  | Projekteeritud reservtoru 750N       |
|  | Projekteeritud puurimistoru 1250N    |

Jrk nr	IKÕ ala Pos nr (plaanil)	Kinnistu registriosa number	Katastriüksuse tunnus, nimi ja sihtotstarve	Asukoht riigitee (nr ja nimi) suhtes (lõigu algus ja lõpp km)	Ala pindala m2
1	Pos 1	18347350	78 Kuressaare-Kihelkonna-Veere tee T3 Katastritunnus 71401:001:2205 Transpordimaa	78 Kuressaare-Kihelkonna-Veere tee km-l 3,03-3,08	100 m2

Koostaja:  
Keskkonnaprojekt OÜ