


Isikliku kasutusõiguse seadmise plaan

Kaitsme nimivoolu suurendamine Merinvesti-II

Töö nr LR9601

76 Kuessaare ringtee
Katastritunnus 34801:005:0020
Registriosa nr 13516650

M 1:1000 (1 cm = 10 m), A4

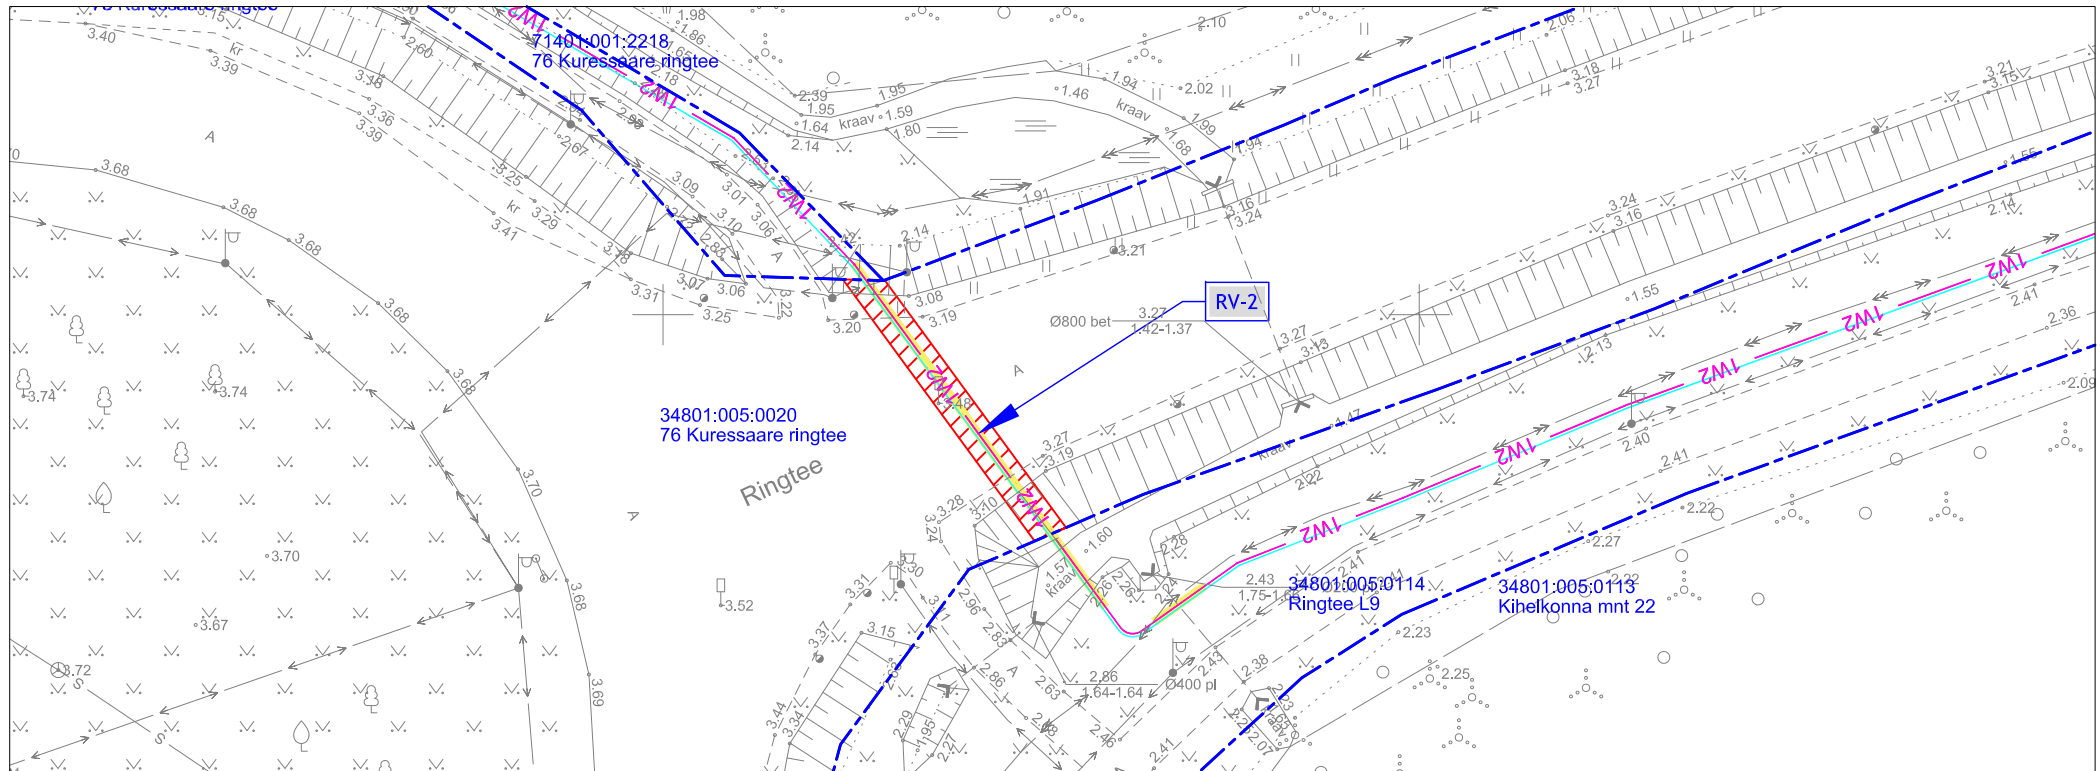

TINGMÄRGID:

- Katastriüksuse piir
- 1W2 Projekteeritud 10 kV maakaabelliin
- ▨ Kasutusõiguse ala 46 m2
- Projekteeritud reservtoru 750N
- Projekteeritud puurimistoru 1250N

Jrk nr	IKO ala Pos nr (plaanil)	Kinnistu registriosa number	Katastriüksuse tunnus, nimi ja sihtotstarve	Asukoht riigitee (nr ja nimi) suhtes (lõigu algus ja lõpp km)	Ala pindala m2
1	Pos 1	13516650	76 Kuessaare ringtee Katastritunnus 34801:005:0020 Transpordimaa	76 Kuessaare ringtee km-l 8,23	46 m2

Koostaja:
Keskkonnaprojekt OÜ