

# Isikliku kasutusõiguse seadmise plaan

## Kaitsme nimivoolu suurendamine Merinvesti-II


Töö nr LR9601

78 Kuressaare-Kihelkonna-Veere tee T19

Katastritunnus 71401:001:2533

Registriososa nr 20867650

M 1:1000 (1 cm = 10 m), A4

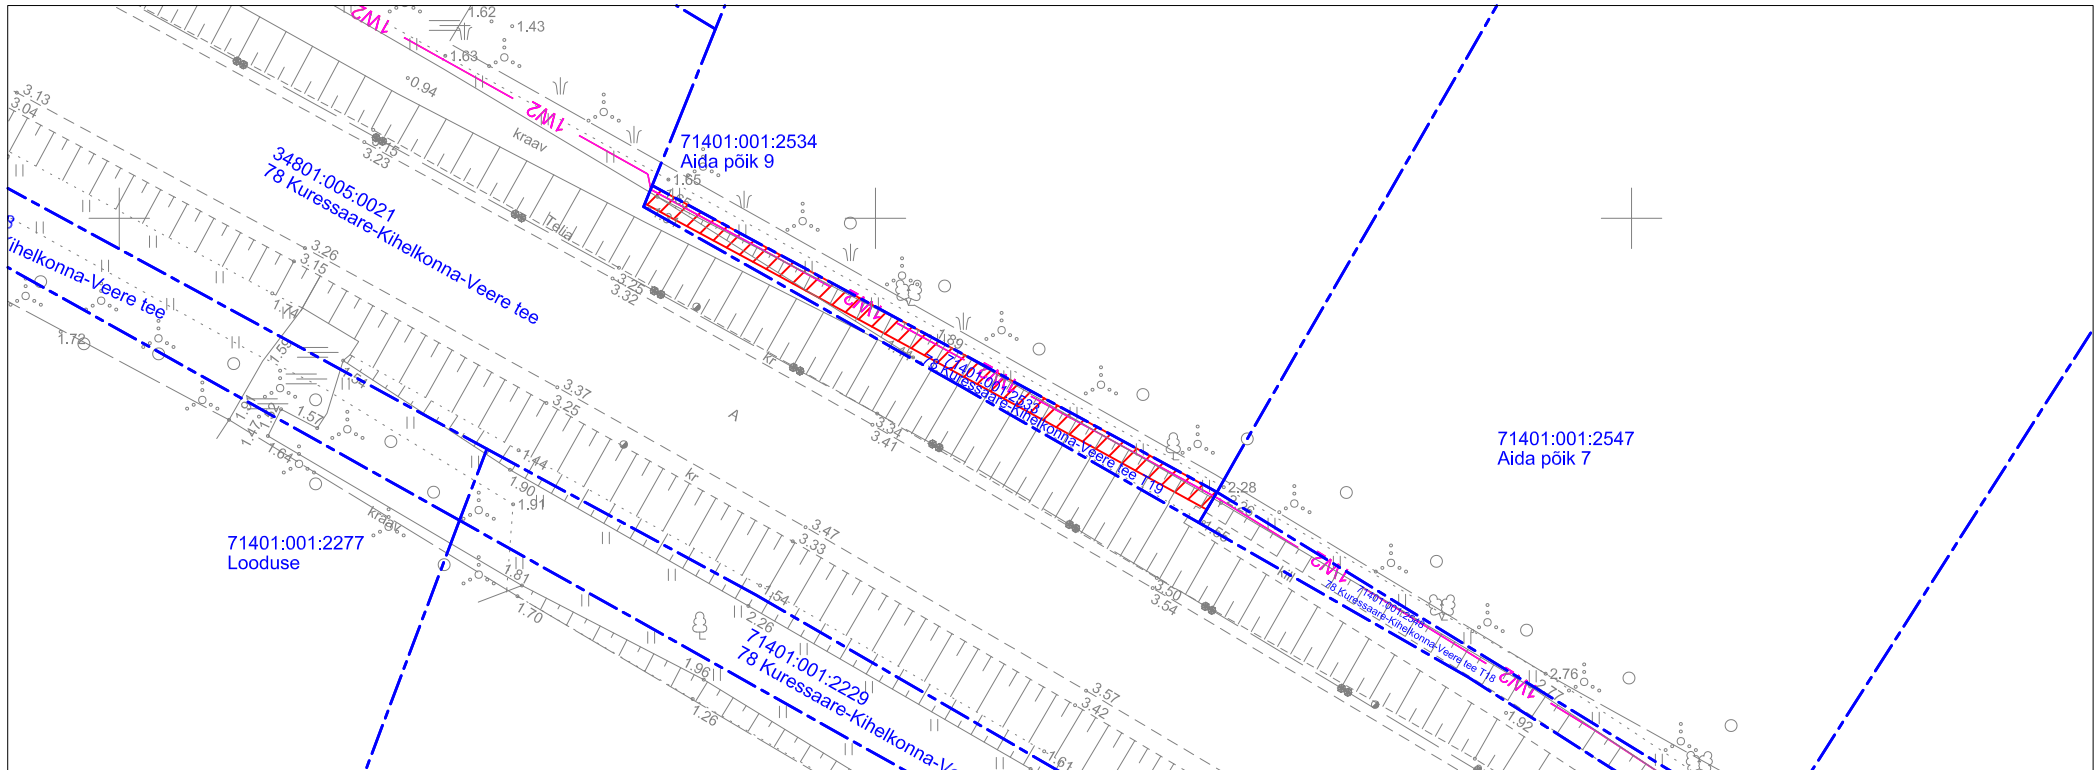

### TINGMÄRGID:

- Katastriüksuse piir
- 1W2 Projekteeritud 10 kV maakaabelliin
- /// Kasutusõiguse ala 55 m2

Jrk nr	IKO ala Pos nr (plaanil)	Kinnistu registriosa number	Katastriüksuse tunnus, nimi ja sihtotstarve	Asukoht riigitee (nr ja nimi) suhtes (lõigu algus ja lõpp km)	Ala pindala m2
1	Pos 1	20867650	78 Kuressaare-Kihelkonna-Veere tee T19 Katastritunnus 71401:001:2533 Transpordimaa	78 Kuressaare-Kihelkonna-Veere tee T19 km-l 3,37-3,41	55 m2

Koostaja:  
Keskkonnaprojekt OÜ