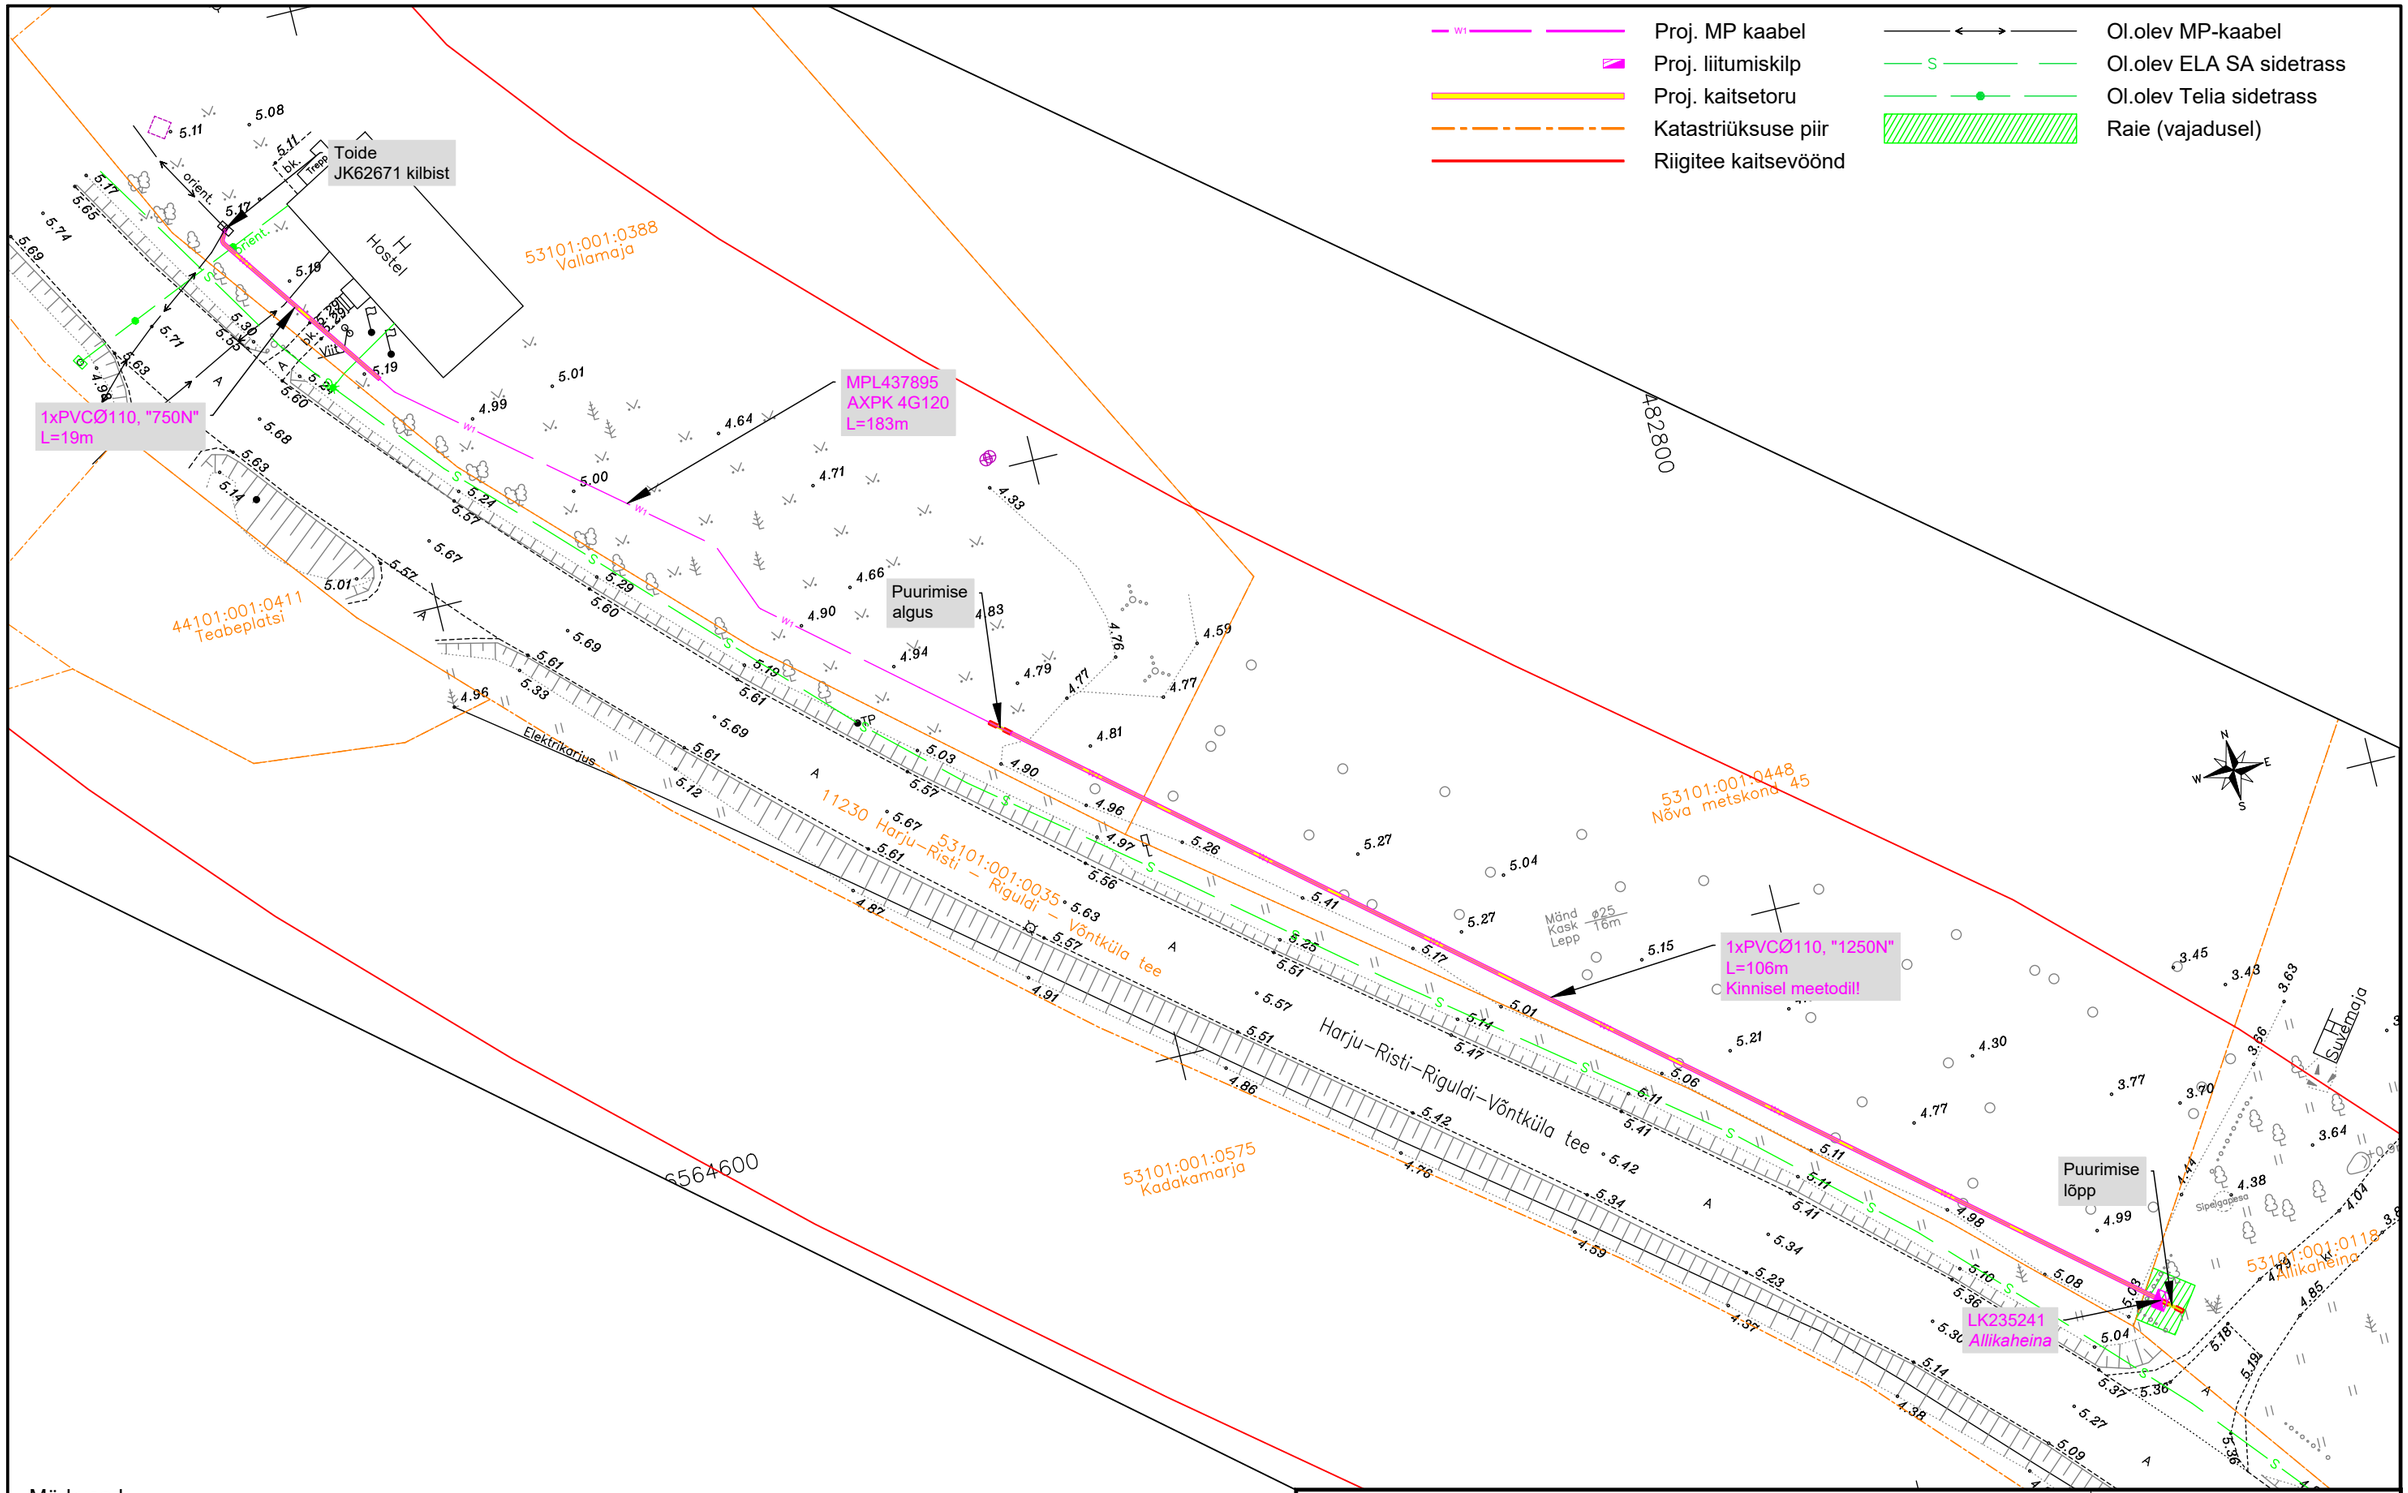

Märkused:

1. Projekteerimisülesanne nr. LT-31435L
2. Rajada 0,4 kV kaabelliin ja liitumiskilp vastavalt joonistele JT3122-1 ja JT3122-2.
3. Maakaabel paigaldada pinnases min 0,7 m sügavusele, teemaal min 1,0 m sügavusele.
4. Taastada katted.
5. Paigaldus ja -ehitustöödel juhinduda k.o. projektist, kehtivatest eeskirjadest ja Elektrilevi OÜ ning teiste asjaomaste organisatsioonide kooskõlastamisel esitatud nõuetest.
6. Tööde teostamisel kasutada keskkonnasõbralikke meetodeid.

Projekt:	**Allikaheina kinnistu liitumine madalpingel, Nõva küla, Lääne-Nigula vald, Lääne maakond**			Tellija:	**Elektrilevi OÜ**
Joonis:	**0,4 kV elektrivõrgu plaan**			Joonise nr:	**JT3122-1**
CONNECTO OÜ Connecto Eesti Registrikood: 17100148 Tuisu tn 19, 11314 Tallinn tel. 606 3100, faks 606 3101	Projekteeris	**Egert Siigur**	25.04.2025	Mõõtkava **1:500**	Leht 1 / Lehti 1
	Kontrollis	**Egert Siigur**		Staadium **TP**	