

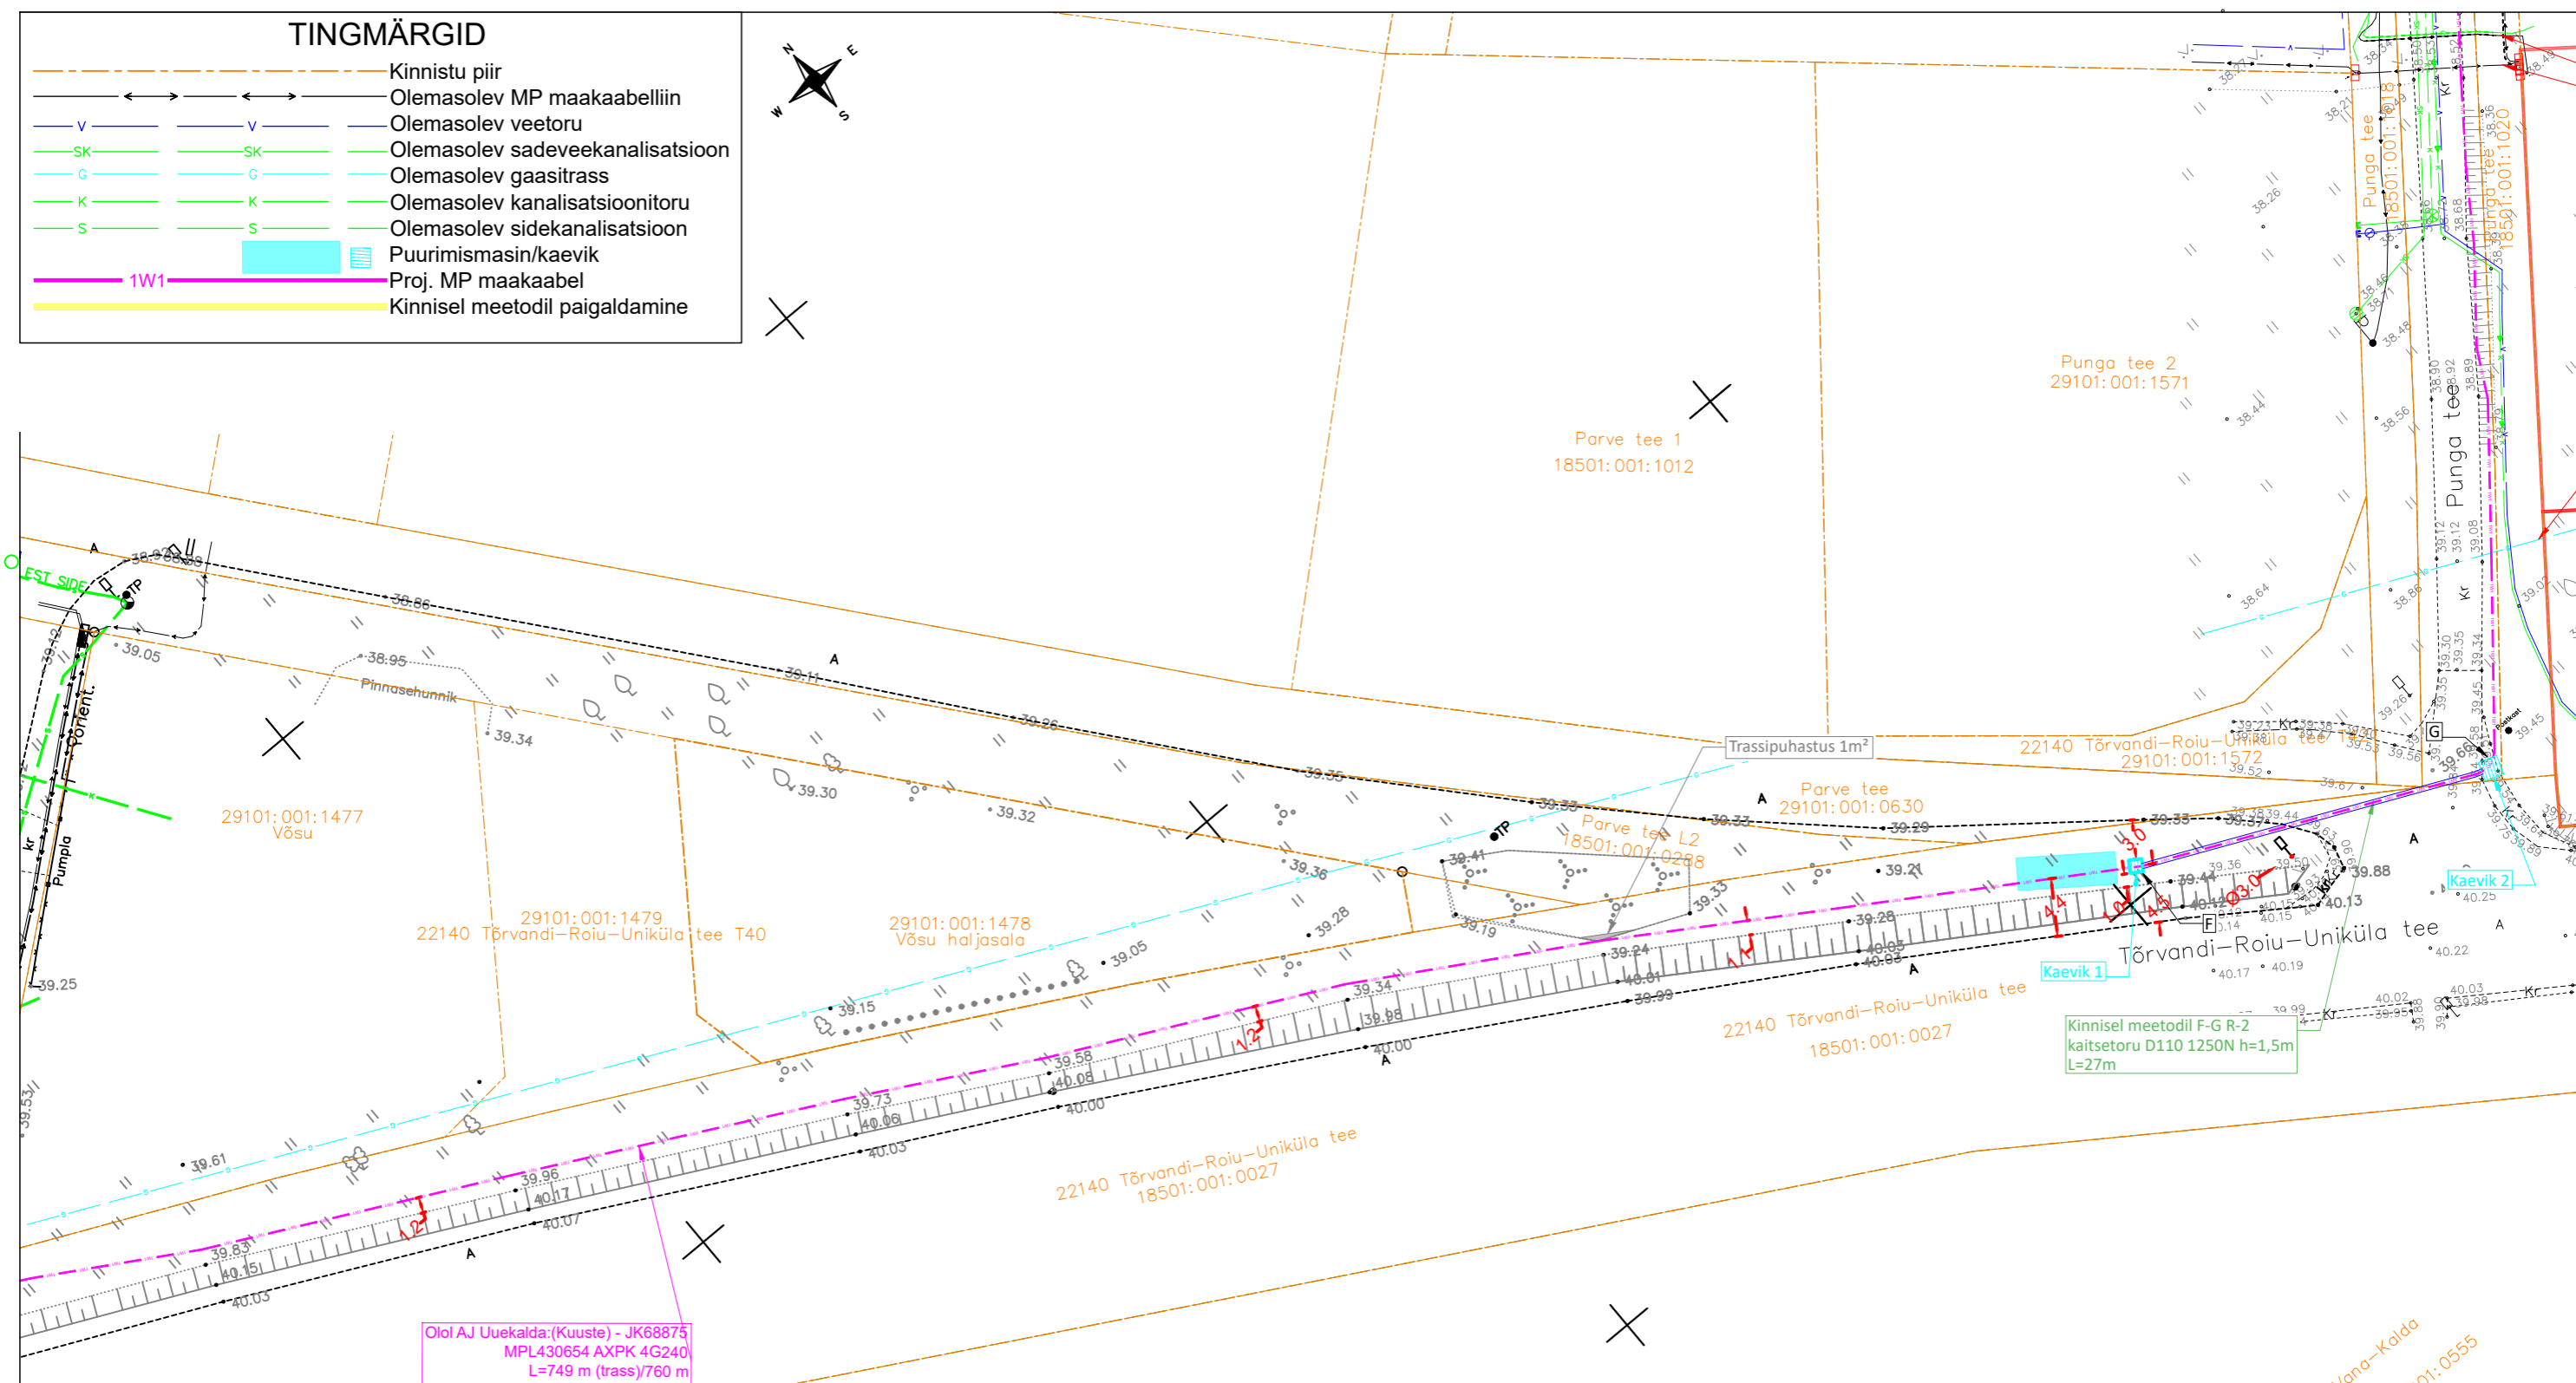


# TINGMÄRGID

- Kinnistu piir
- Olemasolev MP maakaabelliin
- Olemasolev veetoru
- Olemasolev sadeveekanaliseatsioon
- Olemasolev gaasitrass
- Olemasolev kanalisatsioonitoru
- Olemasolev sidekanaliseatsioon
- Puurimismasin/kaevik
- Proj. MP maakaabel
- Kinnisel meetodil paigaldamine

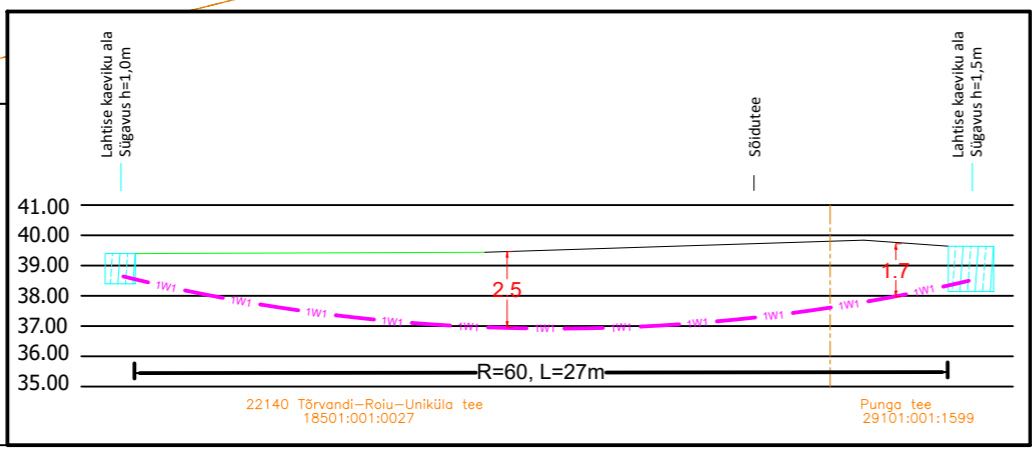

Olo AJ Uuekalda:(Kuuste) - JK68875  
MPL430654 AXPk 4G240  
L=749 m (trass)/760 m  
Kaitsetoru D110 750 N

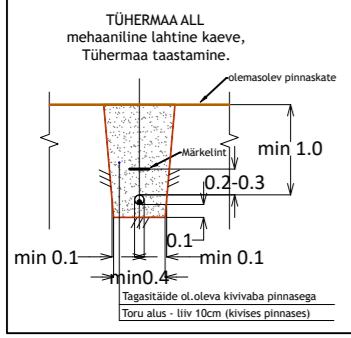

- Märkused:**
- Elektrikaablitrasside projekteerimisel on arvestatud Elektrilevi OÜ poolt väljastatud projekteerimisülesannet nr. 472942.
  - Projekteeritud kaablitrassil on ristumisi elektrikaabli-, vee-, kanalisatsiooni-, kaugkütte- ja sidetrassidega. Pidada kinni normidekohasest vahekaugustest (vt. seletuskiri).
  - Projekt on koostatud Maainsener OÜ digitaliseeritud geolusele töö nr. GEO6857 (kuupäev aprill 2024) ja Enersense OÜ digitaliseeritud geolusele töö nr. 240731G1 (kuupäev 24.07.2024)
  - Projekt on kõrgussüsteemis EH2000 ja koordinaatsüsteemis L-EST'97.

Tellijä: <b>Elektrilevi OÜ</b>		Address: Lootuse 6 Össu küla Kambja vald Tartumaa 61713		Kuupäev: 10.12.2024	
Töö nimetus: Punga tee 5, 7, 8, 9, 10 kinnistute liitumine elektrivõrguga, Haaslava küla, Kastre vald, Tartu maakond		Reg nr: 11445550		Töö nr: LC1817	
Joonise nimetus: <b>ASENDIPLAAN</b>		Telefon: 59194472		Joonise nr: AA-4-02	
		e-mail: mariliis.kartau@enersense.com		Mõõtkava: M 1:500	
		Projekteerija: Mariliis Kartau		Muudatus: Ver 1	
		Kontrollija: Siim Holtmann			