


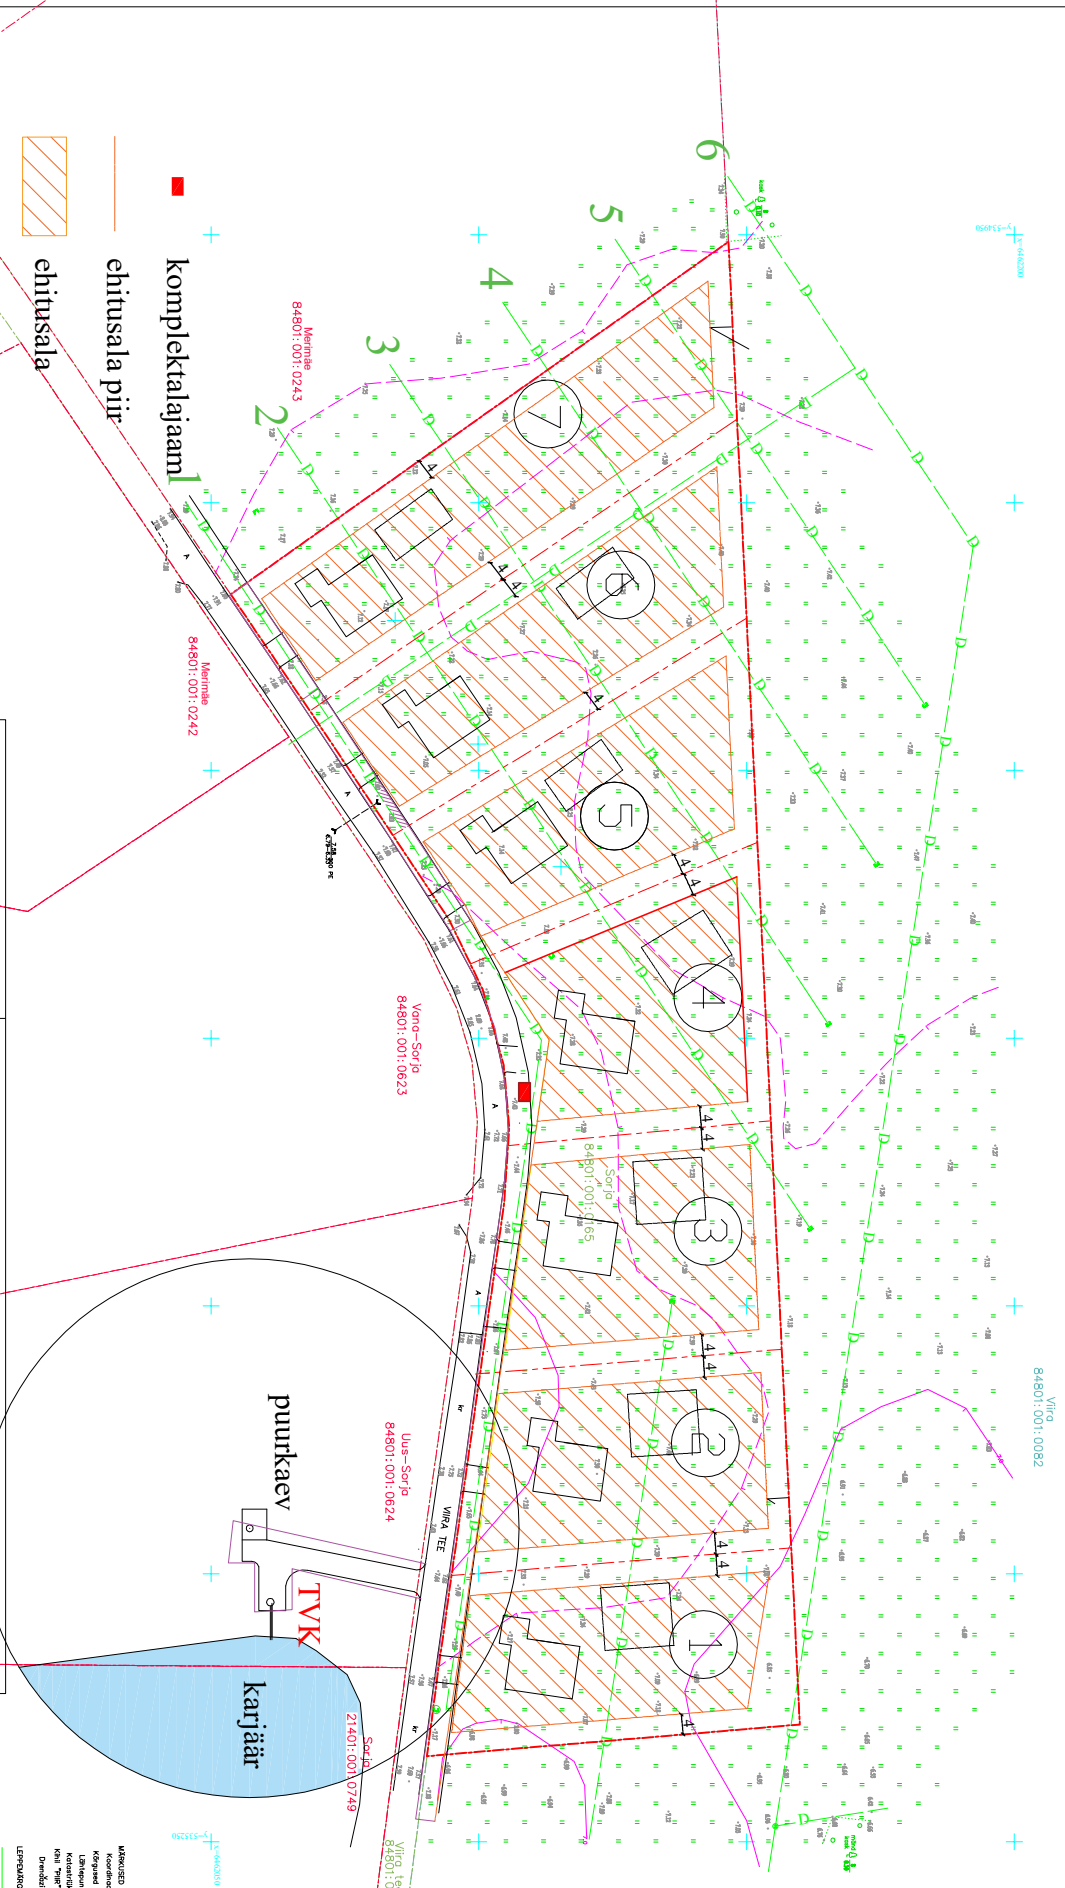

- 1 2225 m²
- 2 2228 m²
- 3 2223 m²
- 4 2213 m²
- 5 2213 m²
- 6 2595 m²
- 7 2850 m²



- katastriipiir
- ehitusala
- ehitusala piir
- komplektalajaam
- TVK
- perspektiivne abihoone asukoht

MARTIN EHTUS OÜ
PAPSAARE, ÄUDRU OV.
PÄRNUMAA, 10248528

PÄRNU MAAKOND, HÄÄDEMEESTE VALD, REIU K.
SORJA KINNISTU DETAILPLANEERING
PLANEERINGUJOOINIS

AMET	NIMI	ALLKIRI	KE
			TÜÜ NR.24030
TEHTAVAT V. LUBA	30.03.24		
KUTUM V. LUBA	04.03.24		
OBJEKT: Pärnu maakond/Häädemeeste vld		KOOD	LEHT
Reiu küla, Sorja		A	1
JOOINIS: Võro- ja P. äärmusliku aas		LEHT	1
Mõõtkava: 1:500			

Geofrite OÜ