


Isikliku kasutusõigusega koormatava ala plaan

IKÕ ala Pos nr	Kinnistu registriosa nr	Katastriüksuse tunnus, nimi ja sihtotstarve	IKÕ ala pindala m2	Trassi pikkus m
Pos 1	3237650	65301:001:6158 11113 Assaku-Jüri tee Transpordimaa 100%	268	140

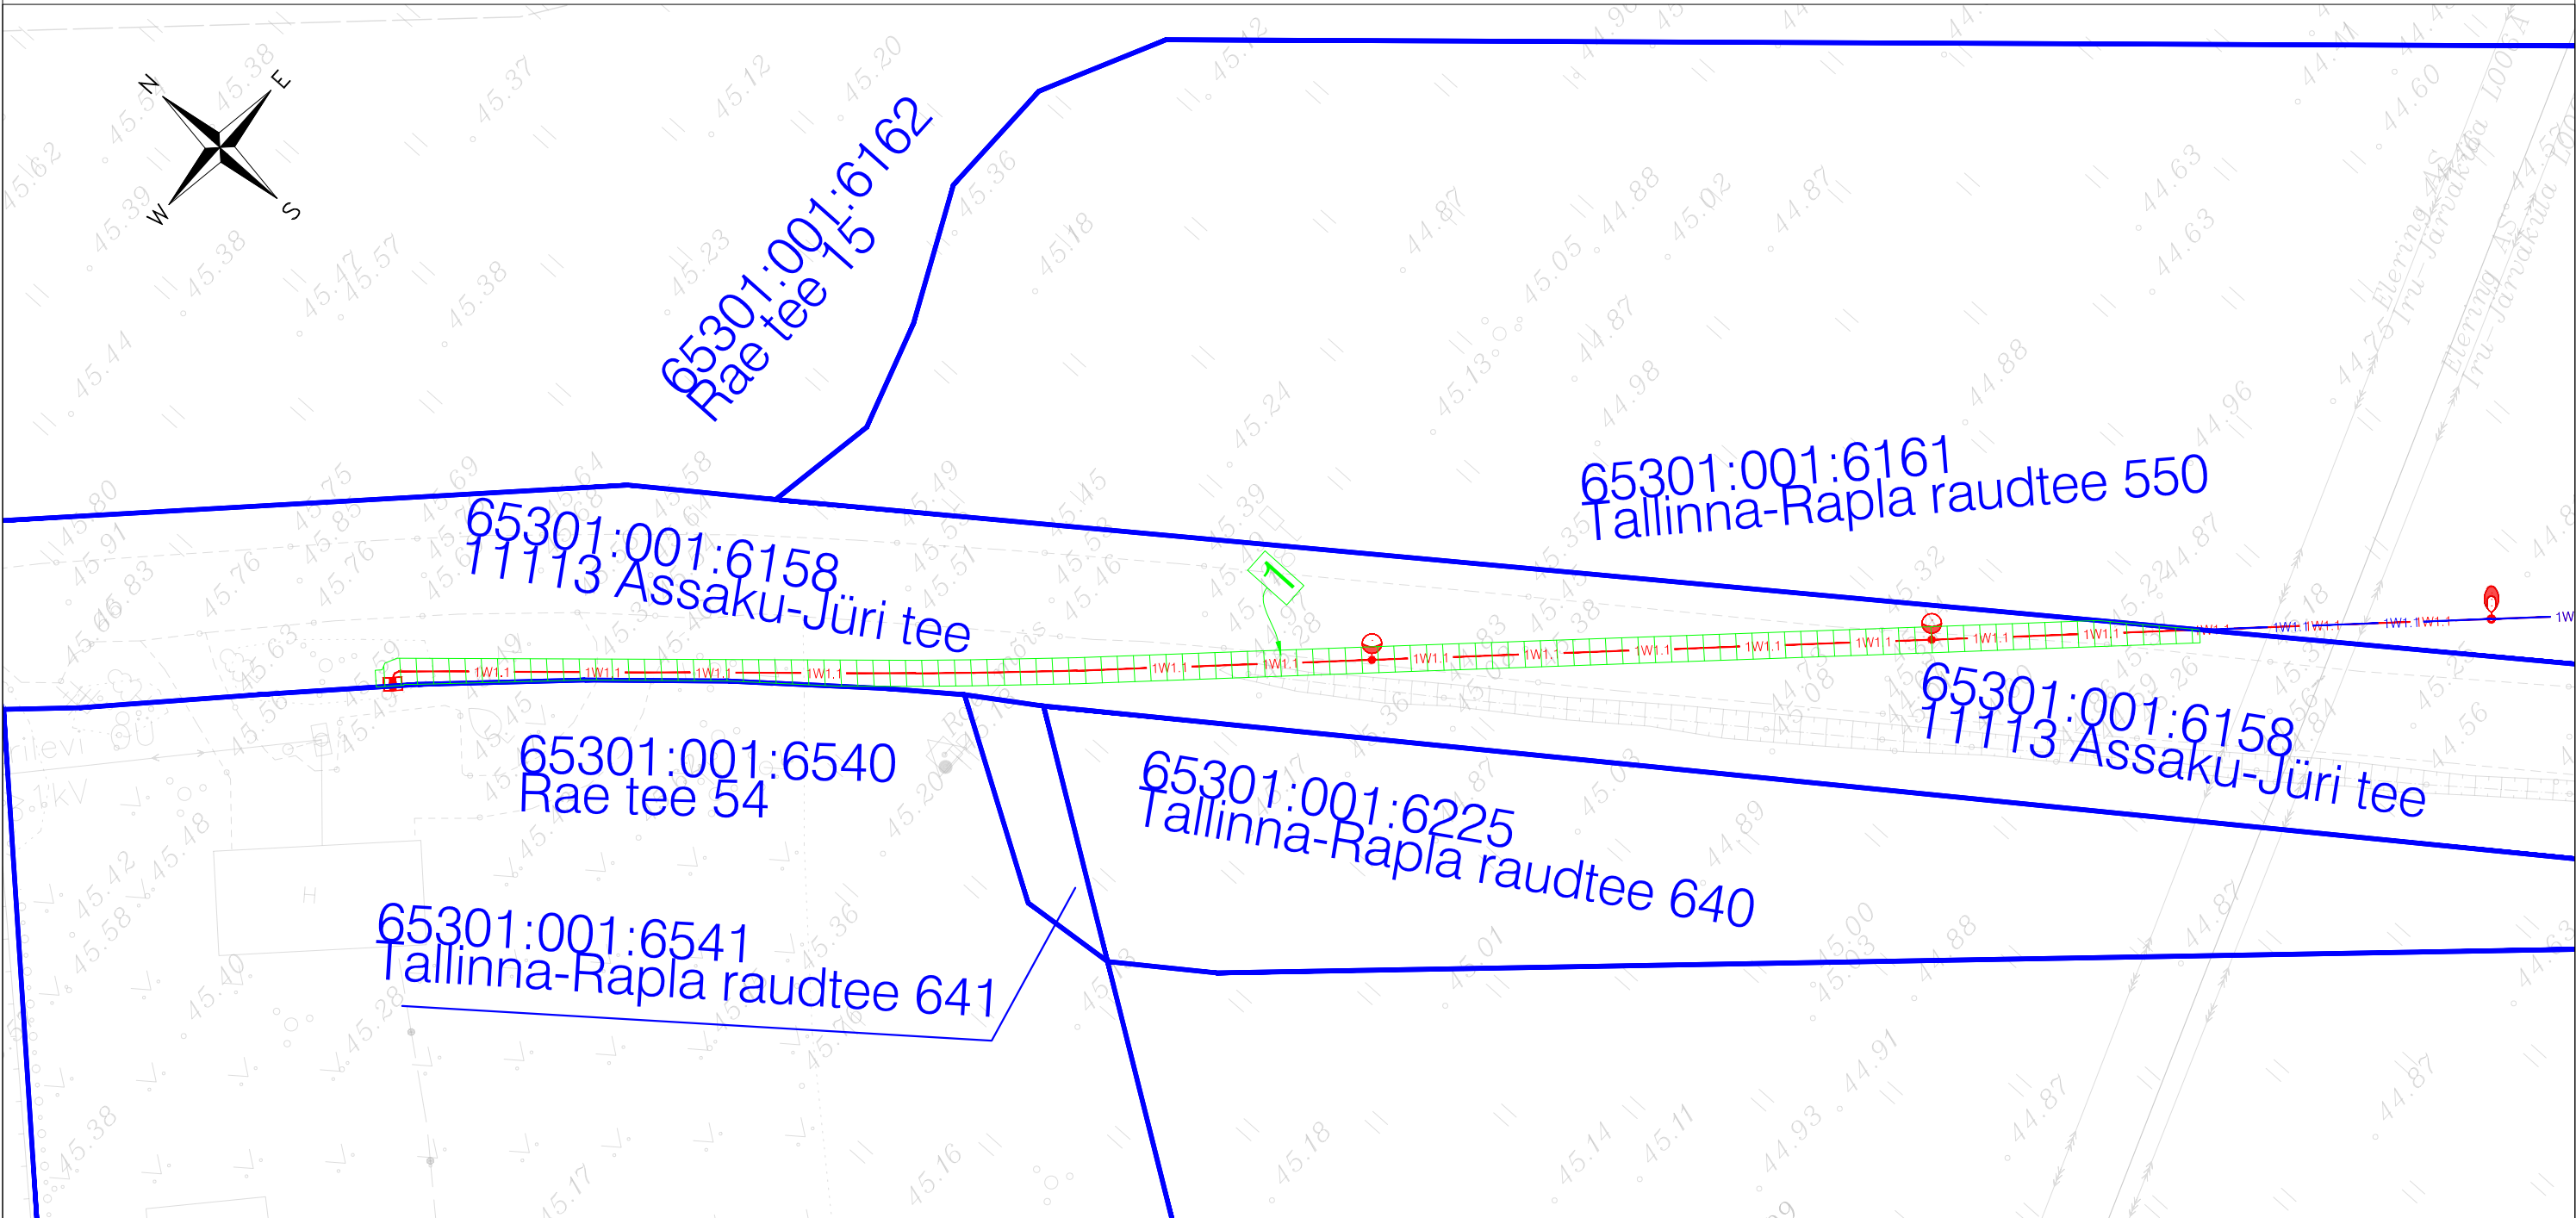

	Kasutusõiguse ala
	Kinnistu piir
	Valgustuse maakaabel
	Valgustuse kilp
	Valgustuse mast

Projekti nimi DPS1 ÜLEMISTE-KANGRU. RAE VIADUKT (OU0479). VÄLISVALGUSTUS.					
Töö nr OU0479	Koostaja Reaalprojekt OÜ	Mõõtkava 1:500	Formaat A3	Leht 1/1	Kuupäev 22.04.2024