


Isikliku kasutusõigusega koormatava ala plaan

IKÕ ala Pos nr	Kinnistu registriosa nr	Katastriüksuse tunnus, nimi ja sihtotstarve	IKÕ ala pindala m2	Trassi pikkus m
Pos 2	22094250	65301:001:6160 Juurdepääsutee lõik 570 Transpordimaa 100%	145	53

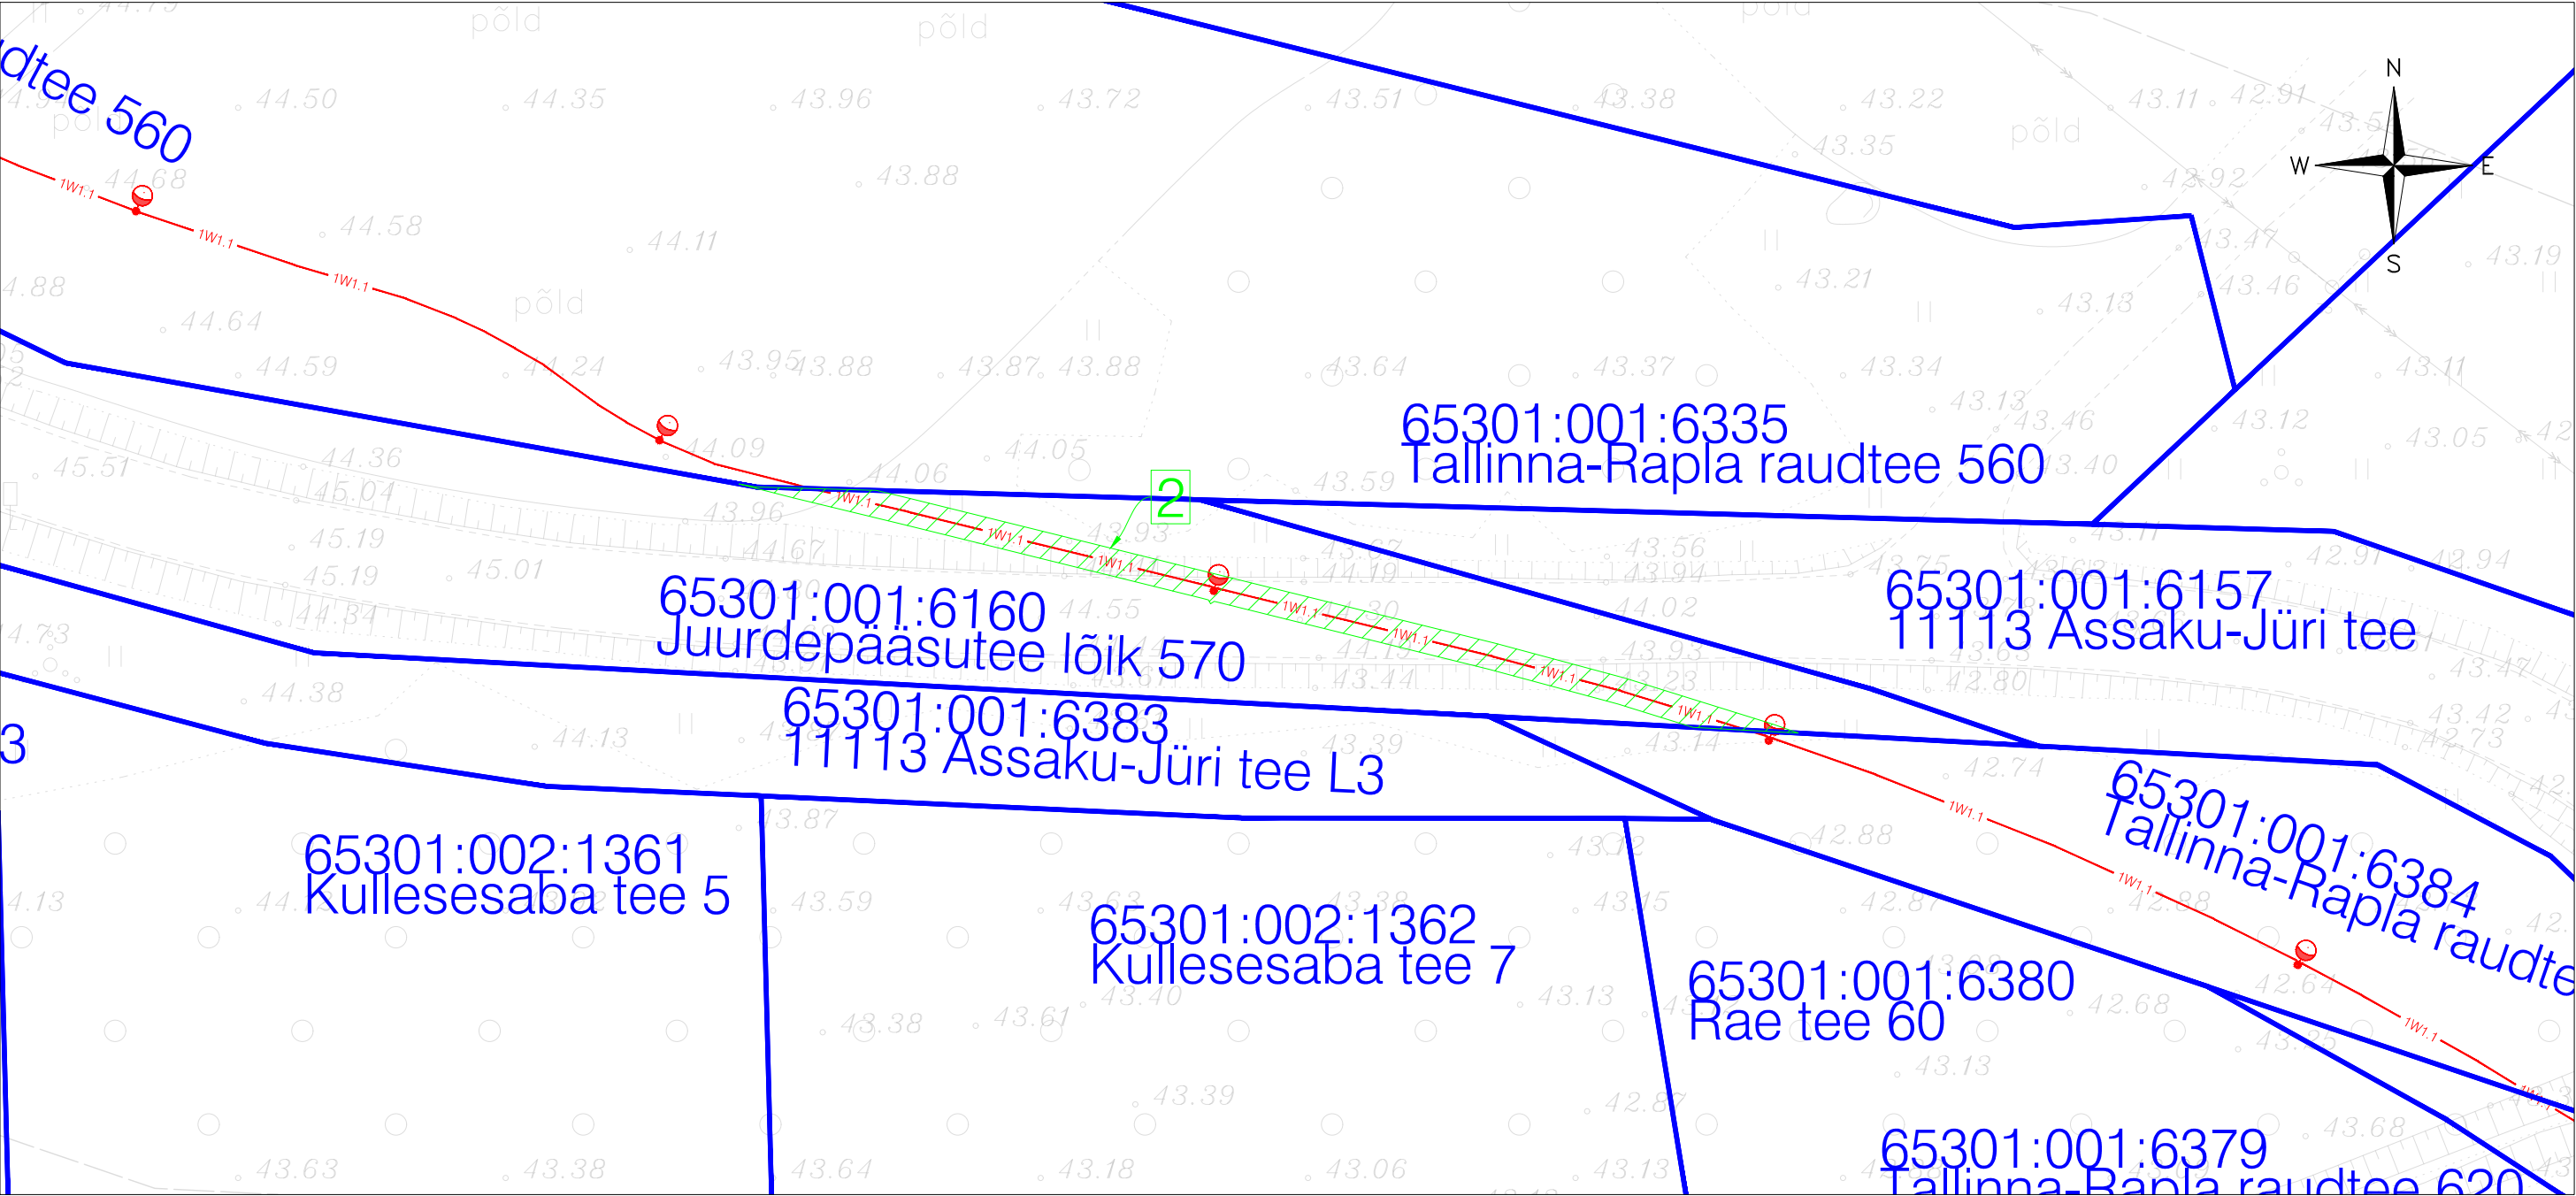

	Kasutusõiguse ala
	Kinnistu piir
	Valgustuse maakaabel
	Valgustuse kilp
	Valgustuse mast

Projekti nimi DPS1 ÜLEMISTE-KANGRU. RAE VIADUKT (OU0479). VÄLISVALGUSTUS.					
Töö nr OU0479	Koostaja Reaalprojekt OÜ	Mõõtkava 1:500	Formaat A3	Leht 1/1	Kuupäev 18.09.2024