


Koormatava ala asendiplaan

Kinnistu nimi: 15162 Koigi-Päinurme tee (KV73831)

Katastritunnus: 32502:003:0284

Asukoht: Päinurme küla, Järva vald, Järva maakond

Kirjanurk OÜ töö nr 4953P / Enefit Connect OÜ tellimus VT1311

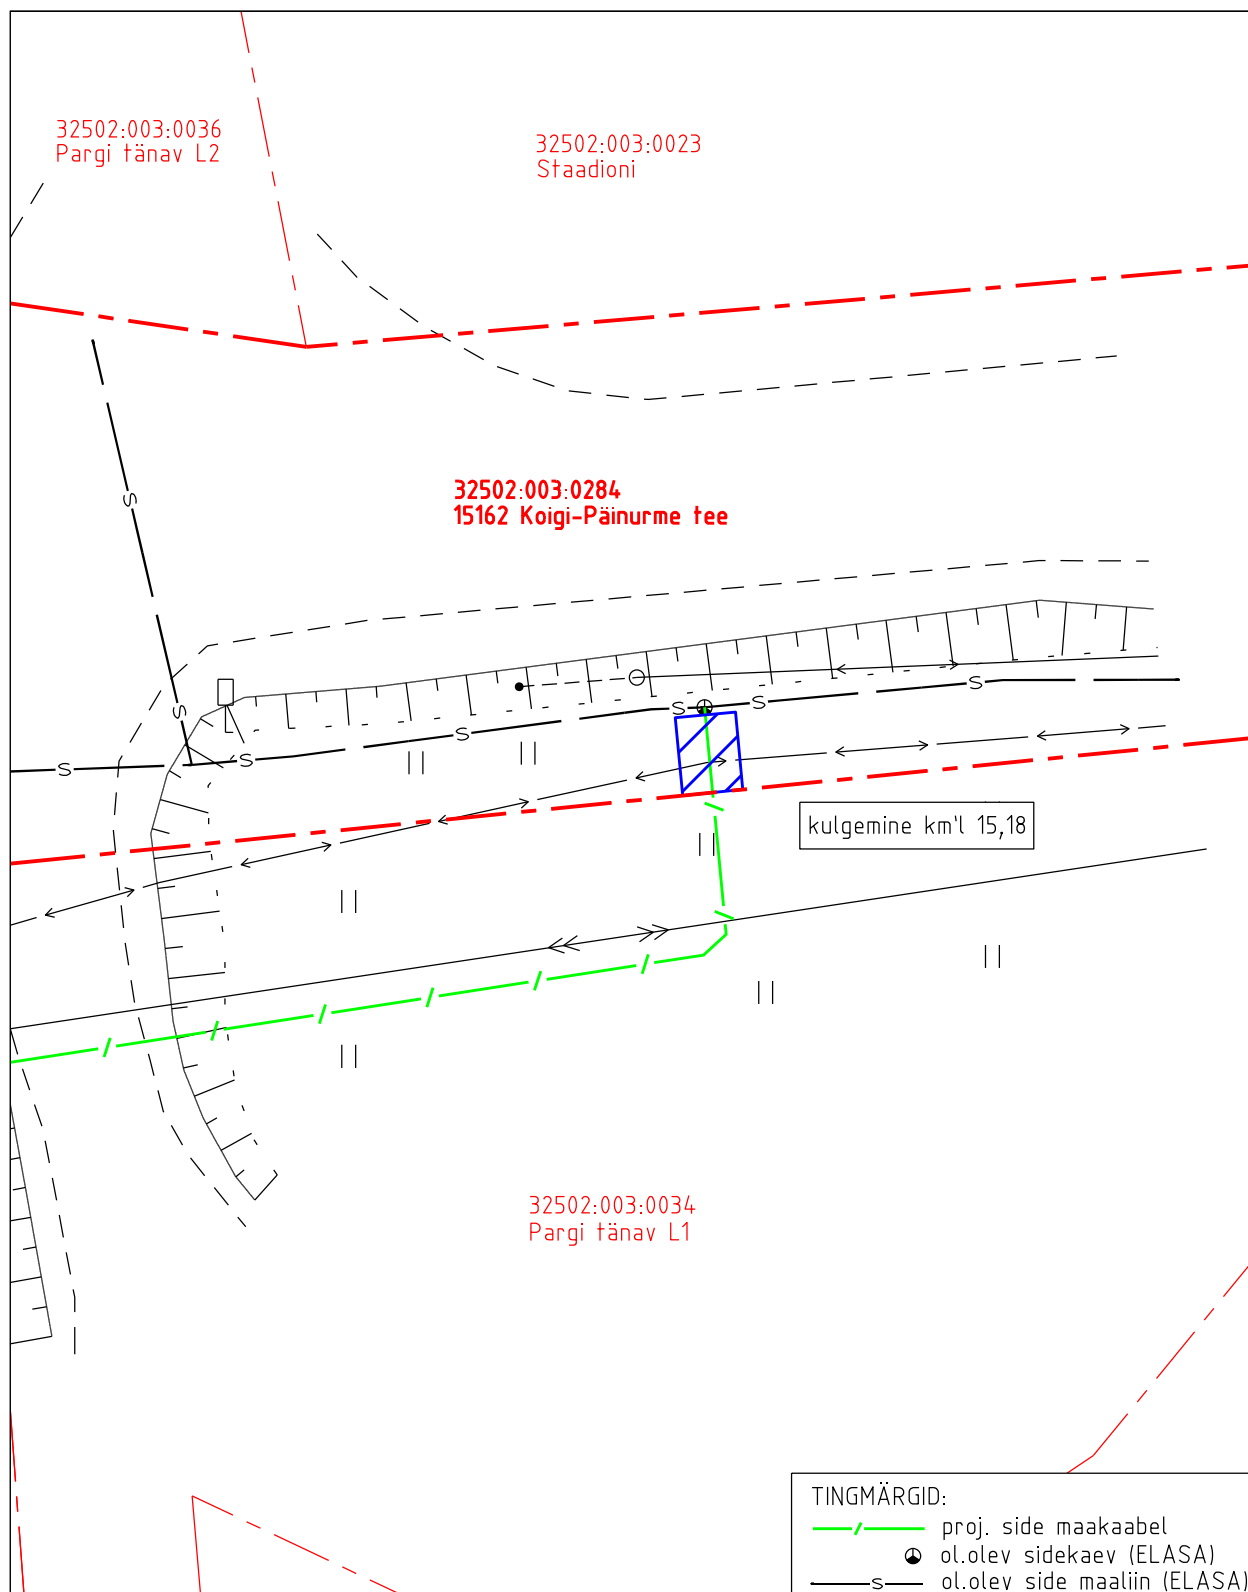

- Koormatava ala pindala kokku 5 m²
- Lepingu objektiks oleva katastriüksuse piir
- Katastriüksuste piirid

Plaan 1-1

M 1:250

Koostaja:
Kirjanurk OÜ