


Koormatava ala asendiplaan

Kinnistu nimi: 11260 Jõelähtme-Kemba tee (KV74936)

Katastritunnus: 35201:001:0229

Asukoht: Kahala küla, Kuusalu vald, Harju maakond

Kirjanurk OÜ töö nr 4950P / Enefit Connect OÜ tellimus VT1360

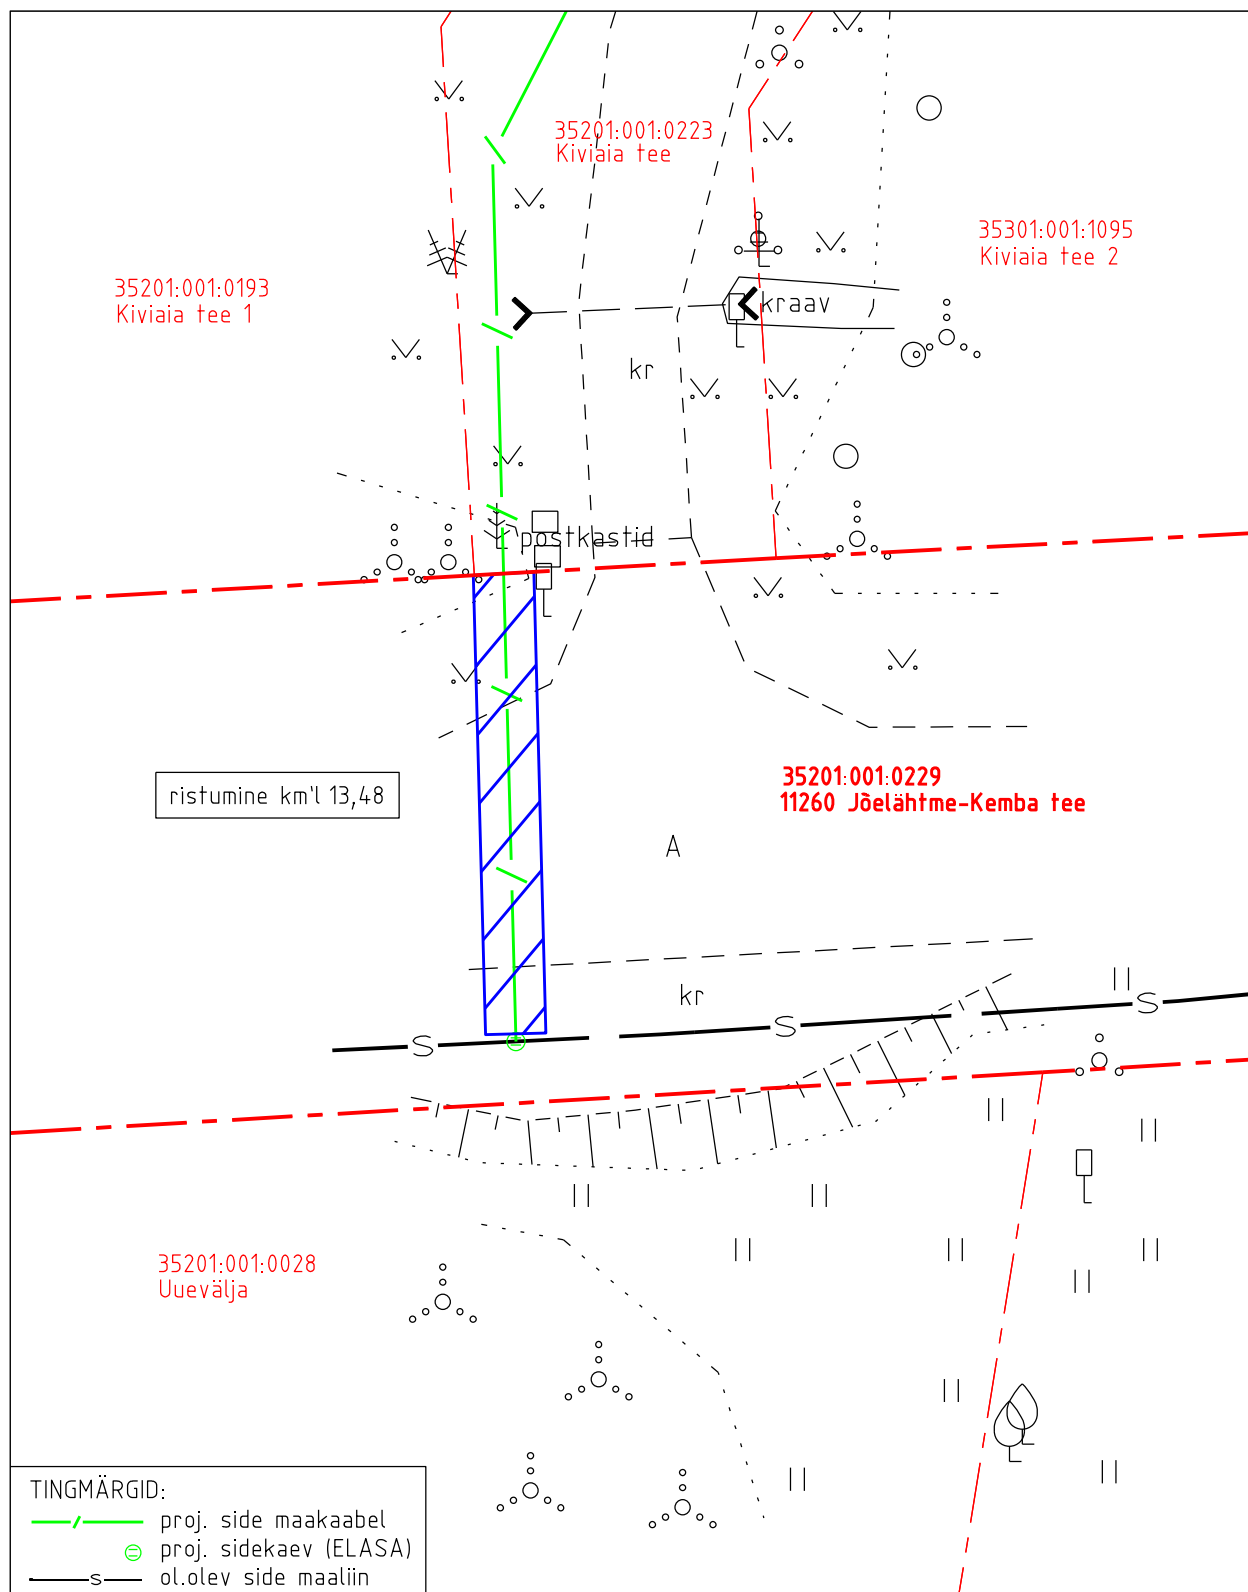

- Koormatava ala pindala kokku 30 m²
- Lepingu objektiks oleva katastriüksuse piir
- Katastriüksuste piirid

Plaan 1-1
M 1:250

Koostaja:
OÜ Kirjanurk