


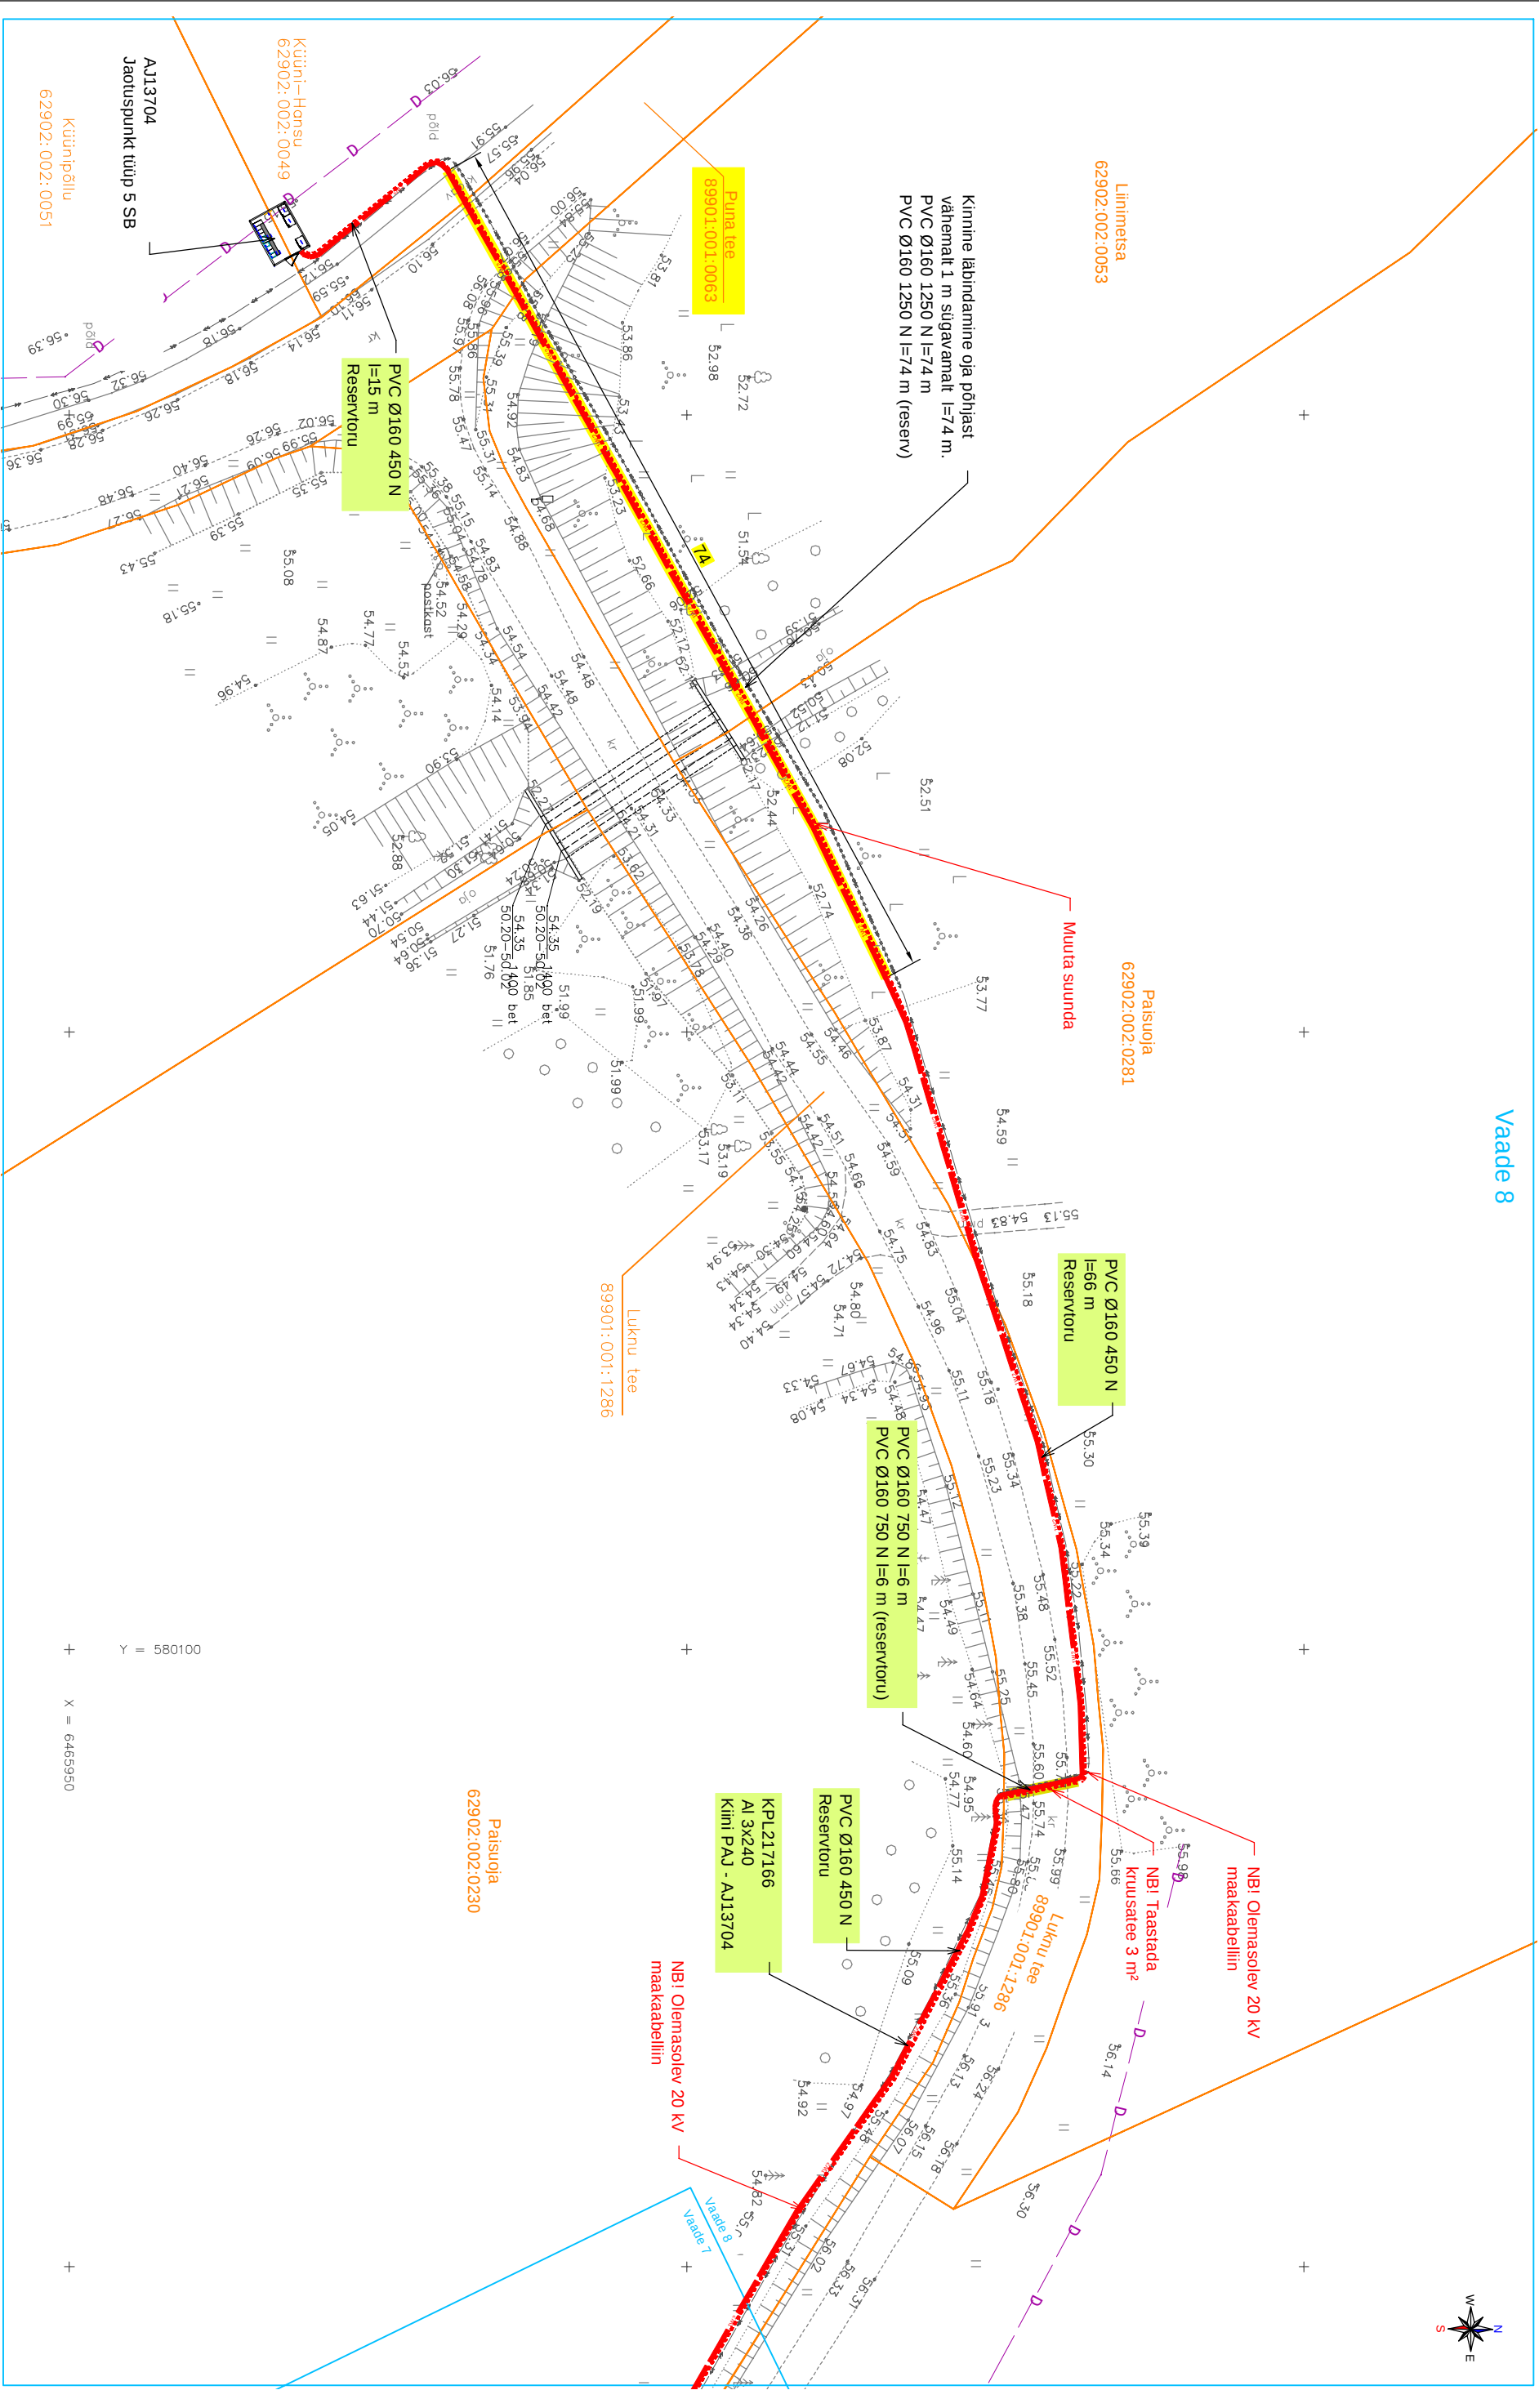

Tingmärke

- Projekteeritud KP maakaabelliin
- Projekteeritud reservioru
- Projekteeritud kinnine läbindamine
- Projekteeritud jaotuspunkt
- Olemasolev KP maakaabelliin
- Kinnistu piir

Projekt

Küüni põllu kinnistu PEJ liitumine elektrivõrguga Kiini küla Viljandi vald Viljandi maakond

Tellija
Eleevi OÜ

Joonis

Asendiplaani vaade 8

Joonise nr
LR8022-1

LEONHARD WEISS

Projekteeris

Kaupo Maaten

01.2023

5127053

Möötkava
M 1:500

Kontrollis

Aap Erik

5309 0199

Staadium

Tööprojekt

Projekti juht

Keel

Leht 6

E-post: estonia@leonhard-weiss.com
Telefon: +372 601 2285
Registrikood: 12083348
E11065798-0001