

Isikliku kasutusõiguse asendiplaan


Kinnistu nimi: 15 Tallinn-Rapla-Türi tee T1 (reg.nr 3251750)

Katastritunnus: 30402:001:0011

Asukoht: Luige alevik, Kiili vald, Harju maakond

Kirjanurk OÜ töö nr 11636P

Kullerkupu tn 1a sideühendus

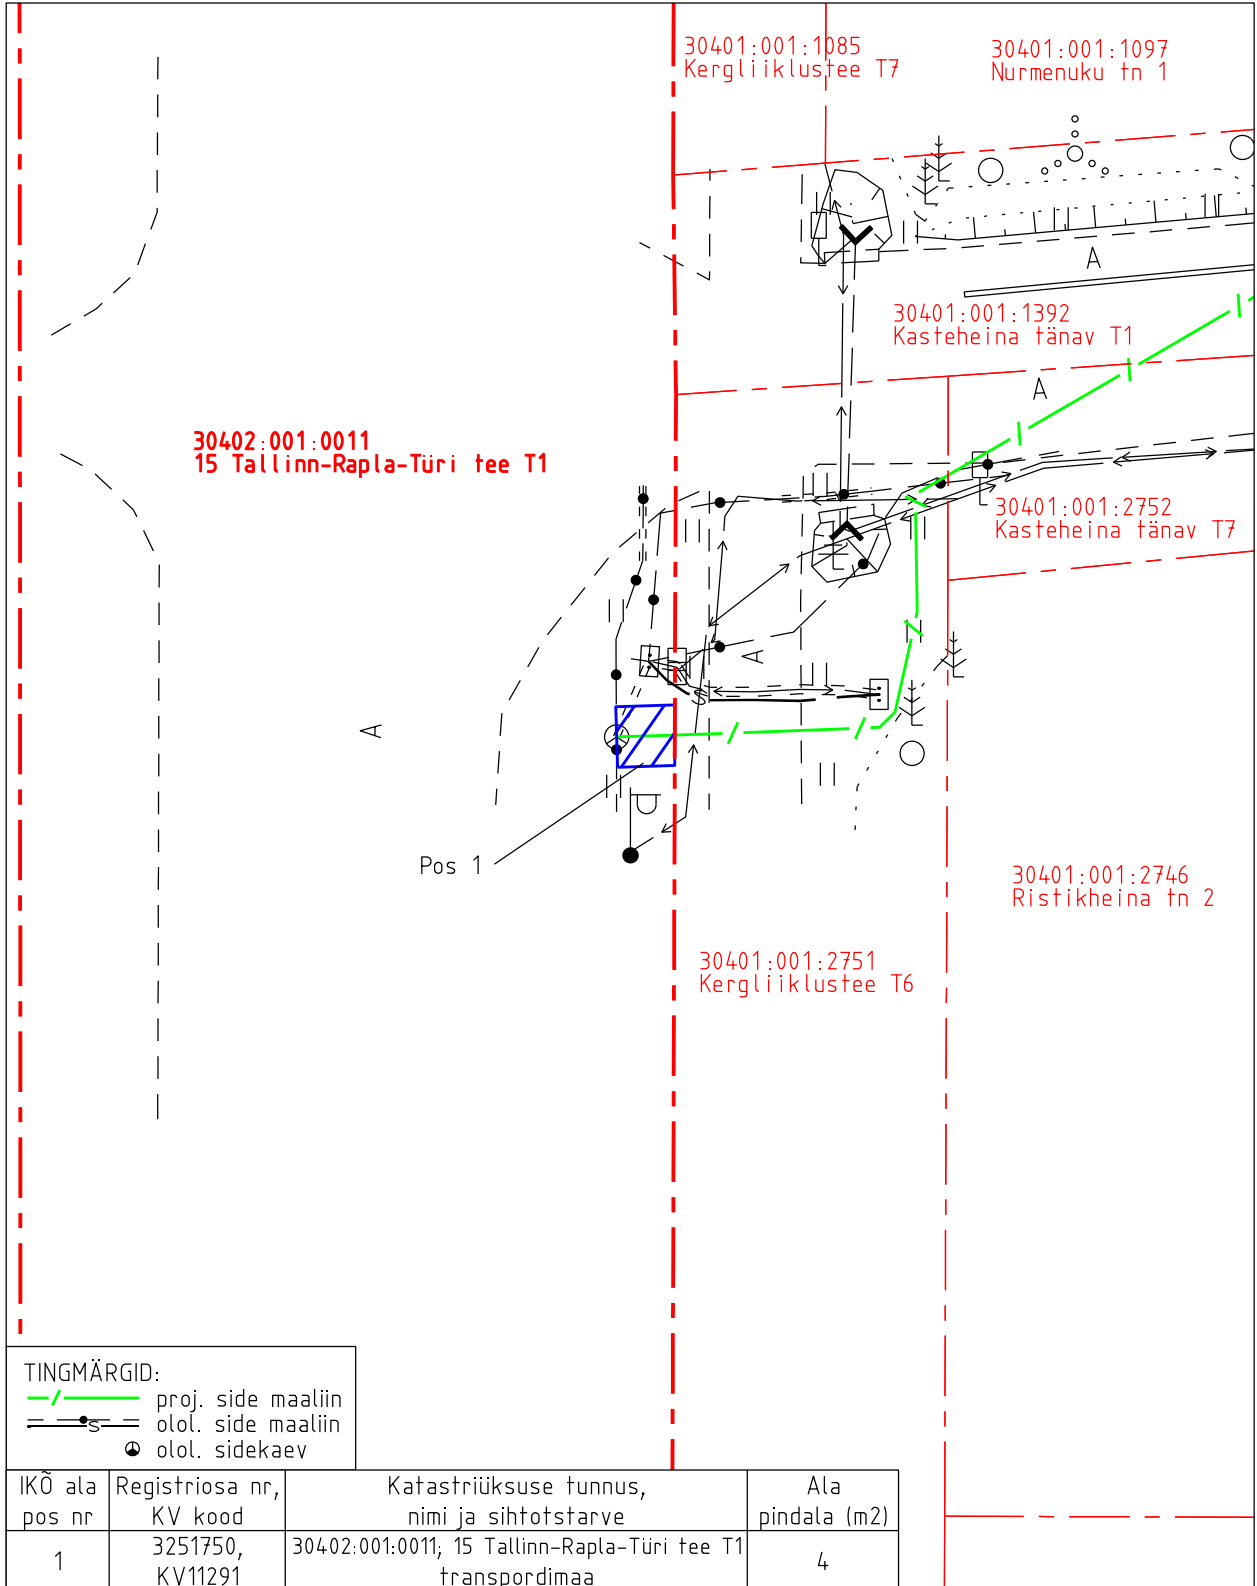

Isikliku kasutusõiguse pindala kokku ligikaudu 4 m²

Koormatava katastriüksuse piir

Katastriüksuste piirid (väljavõte 10.05.2024)

Plaan 1-1

M 1:250

Koostaja:

OÜ Kirjanurk